

Piętro III.

Piętro II.

Piętro I.

YTKY 1x2x1,00mm  
(magistrala)


YTKY 1x2x1,00mm

Parter.

Piwnica.

Bud. Nr 7.

Bud. Nr 2.

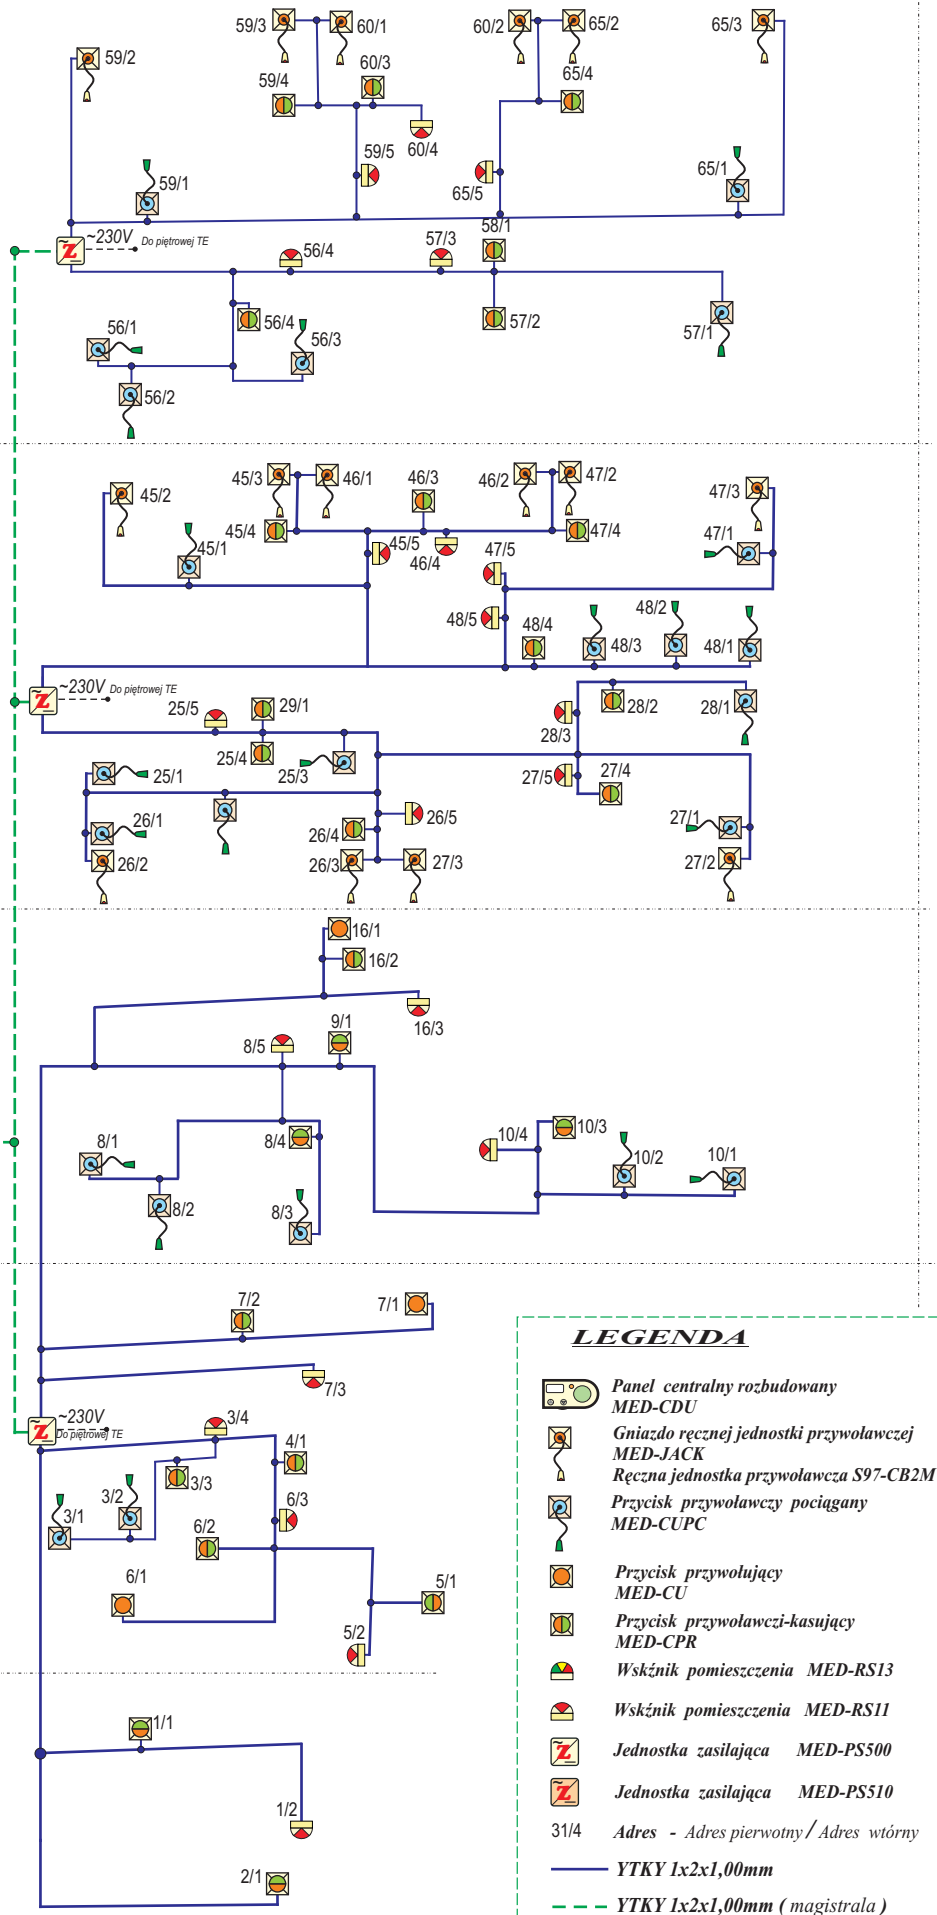

Obiekt: Dom Pomocy Społecznej  
im. Wiktorii Michalisowej.  
20-113 Lublin ul. Archidiakońska 5.

Instalacja: System Przywoławczy  
DELTA CALL PLUS

Nazwa rysunku: Schemat ideowy

Projektował: Eligiusz LEŚNIAK

Opracował: Janusz STRZYŻEWSKI

05.2009r.

05.2009r.

Skala: --

Nr rys.

1.