


# RZUT II PIĘTRA SKALA 1:100

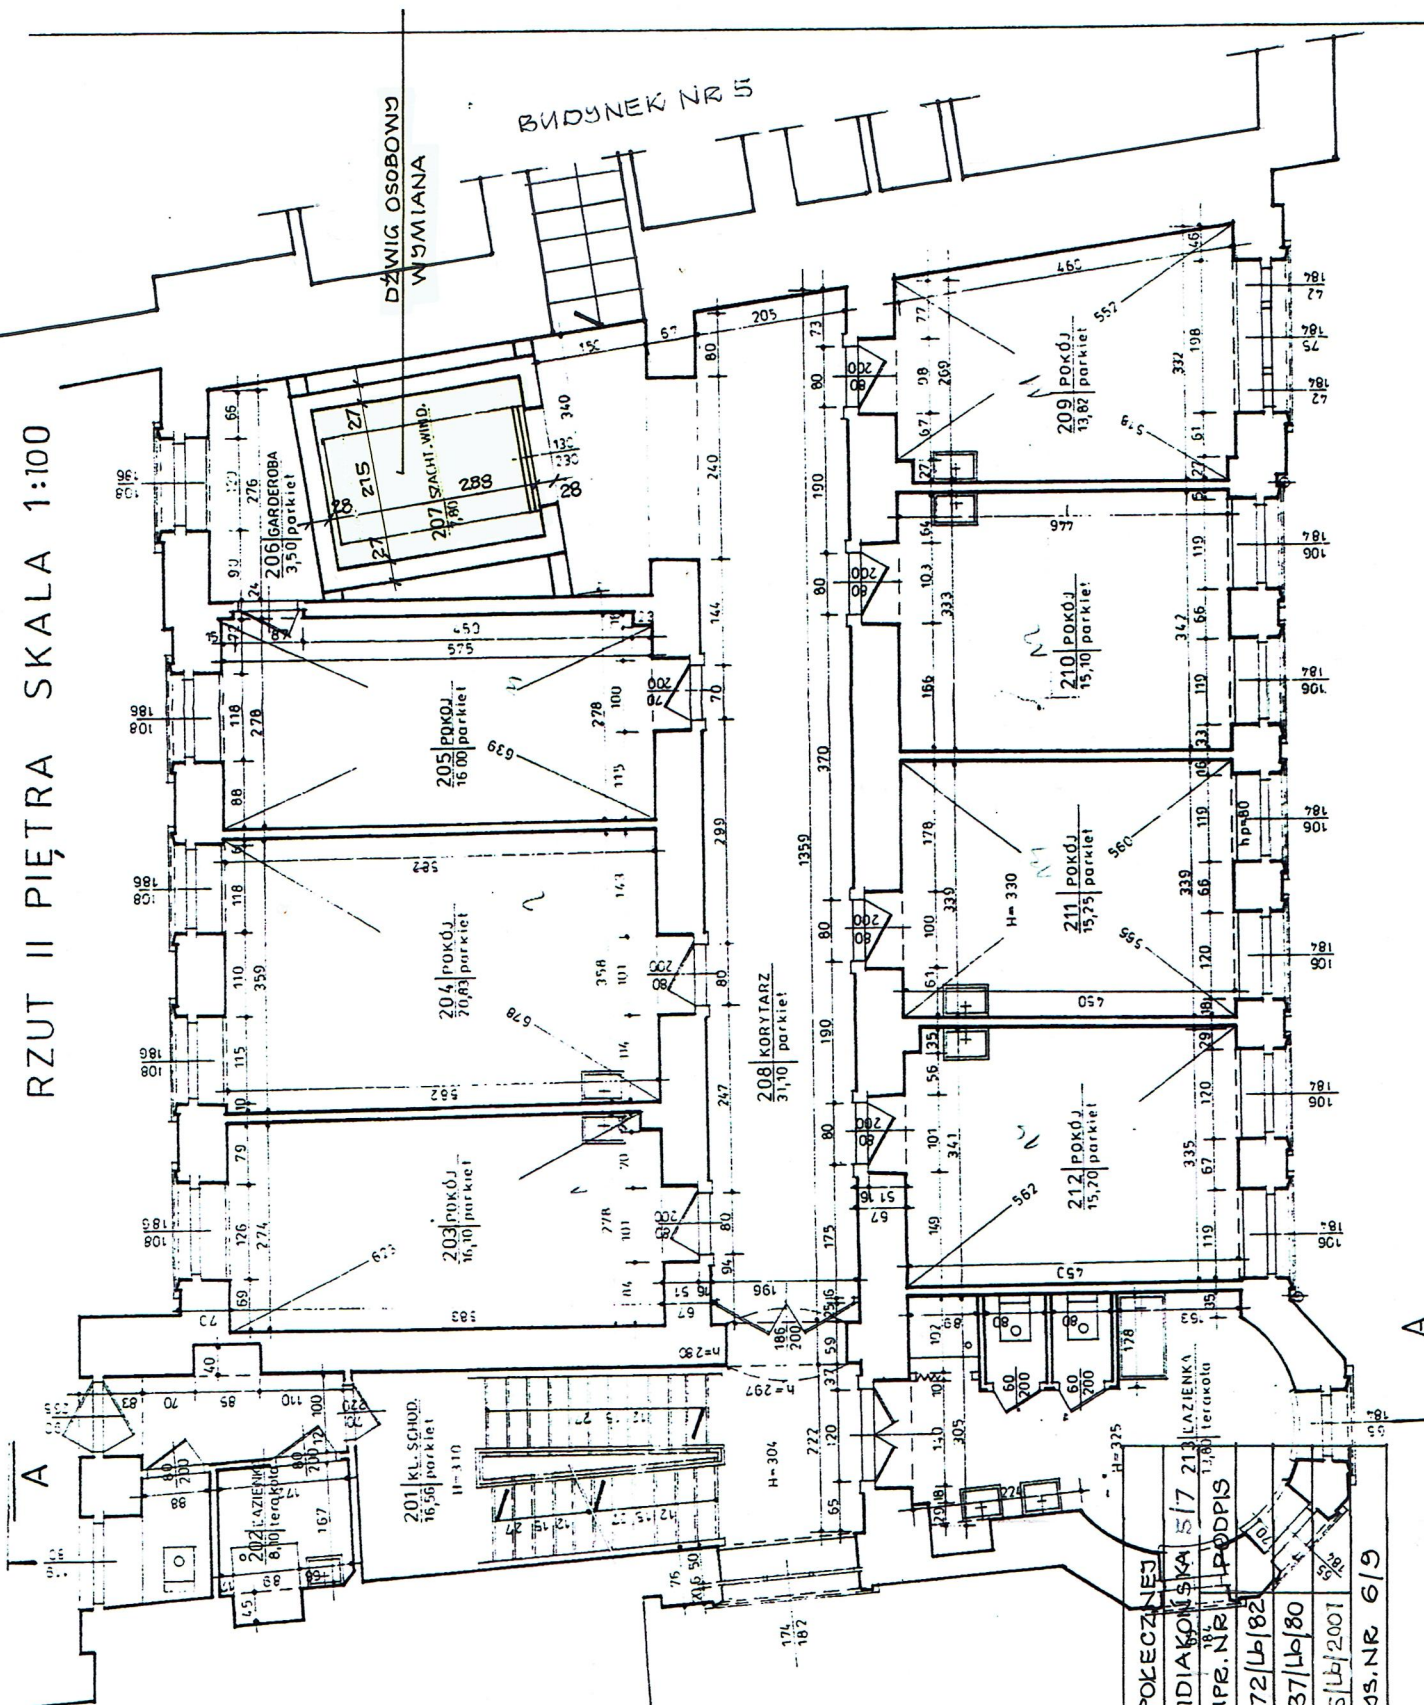

OBIEKT	DOM POMOCY SPOŁECZNEJ
ADRES	LUBLIN UL. ARCHIDIAKONSKA 5/7
PROJEKTANT	WPR. NR 11 PODPIS
andw. M. USZYNSKI	1772/Lb/82
C. LUTEREK	1237/Lb/80
SPR. arch. M. PODOLAK	425/Lb/2001
	RYS. NR 6/9