


# RZUT I PIĘTRA SKALA 1:100

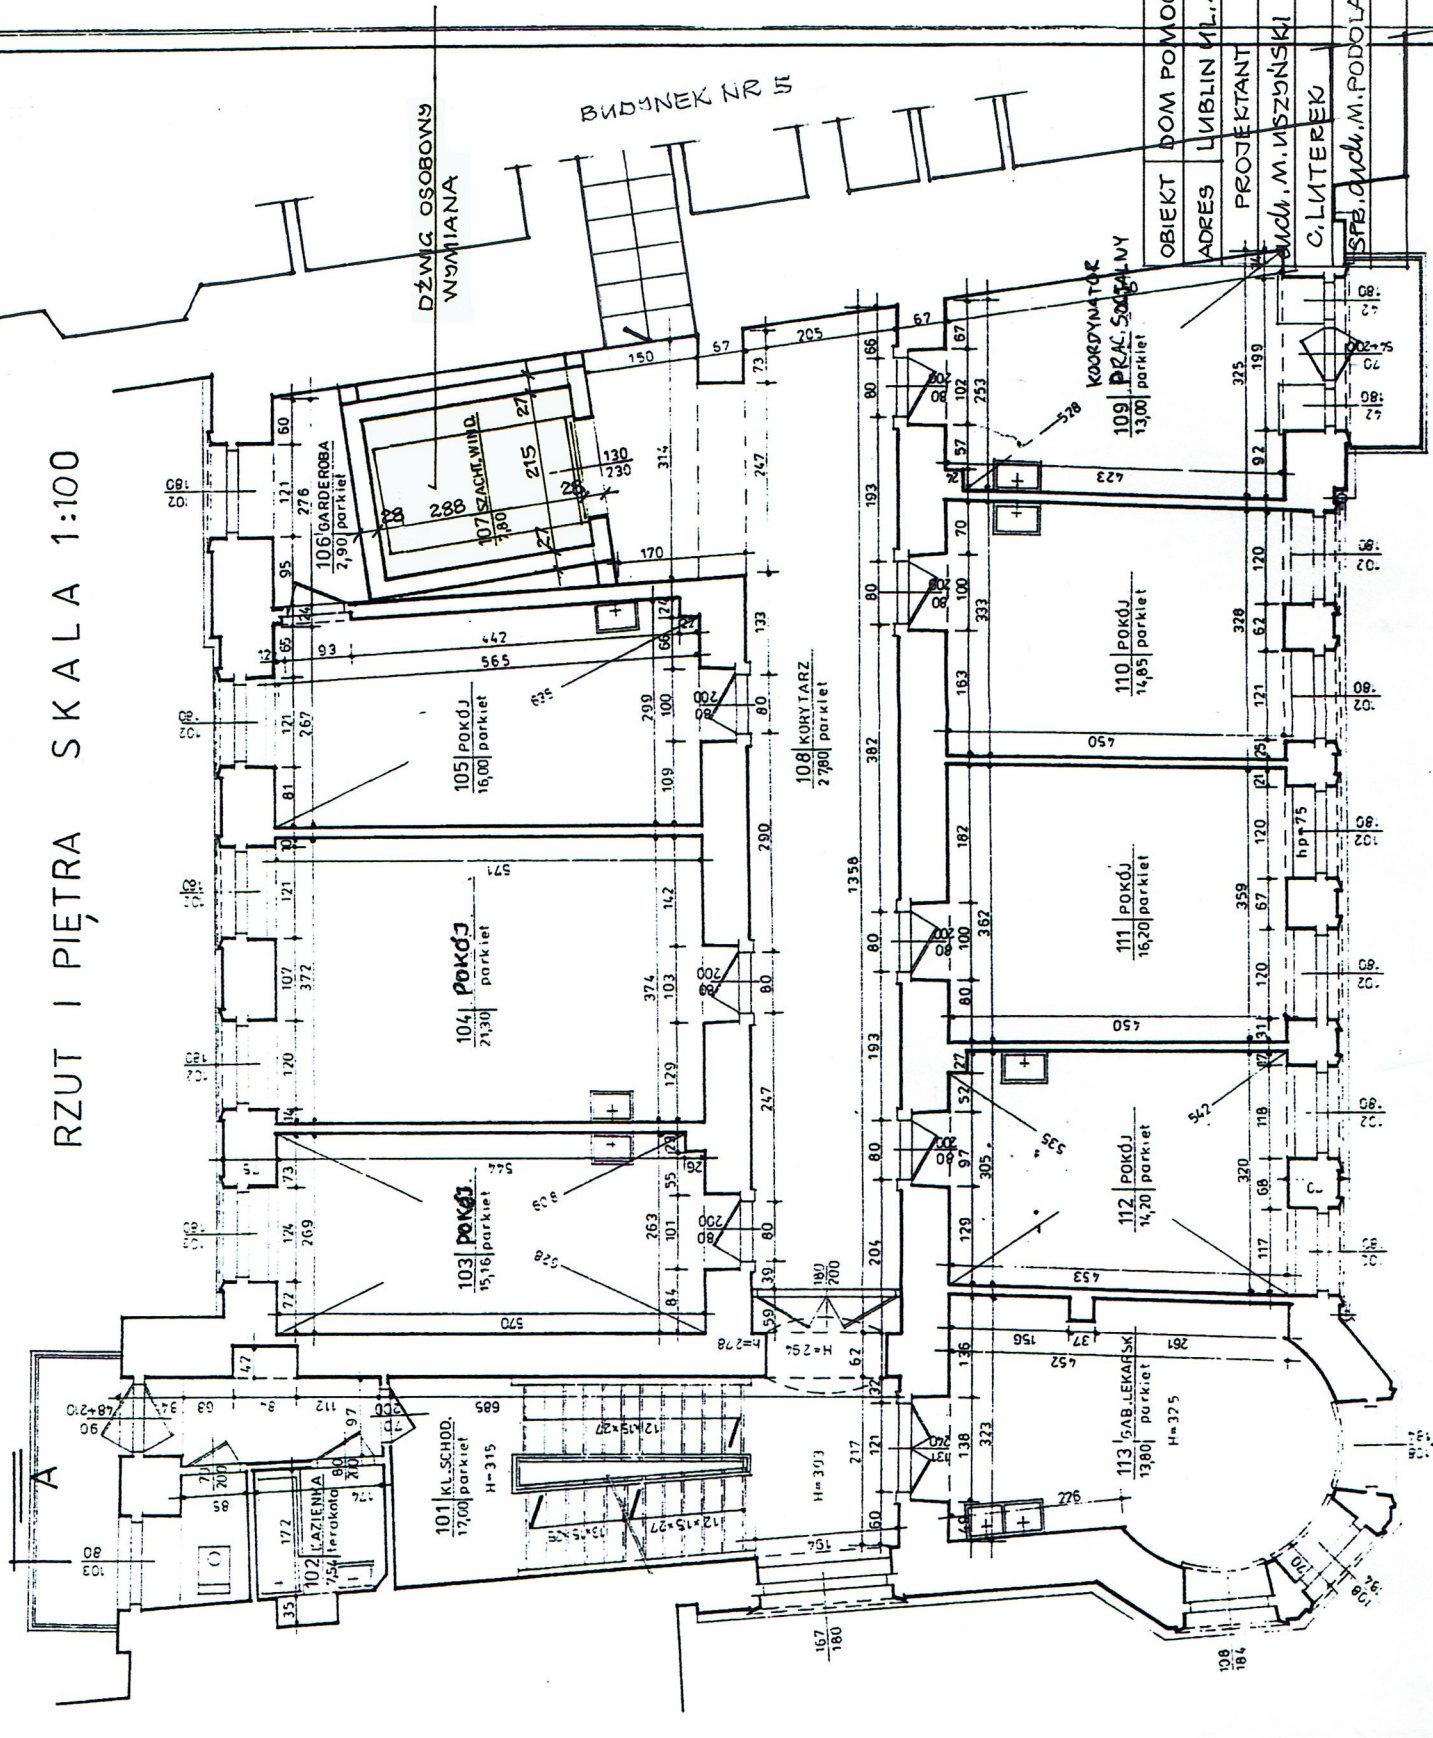

OBIEKT	DOM POMOCY SPOŁECZNEJ
ADRES	LUBLIN UL. ARCHIDIAKOŃSKA 5/7
PROJEKTANT	WPE.NR. PODPIS
Wyk., M. WISZYŃSKI	1772/Lb/82
C. LITEREK	1237/Lb/80
SPR. Wyk., M. PODOLAK	425/Lb/2001
	RYS. NR. 5/9