



DROGA POŻAROWA

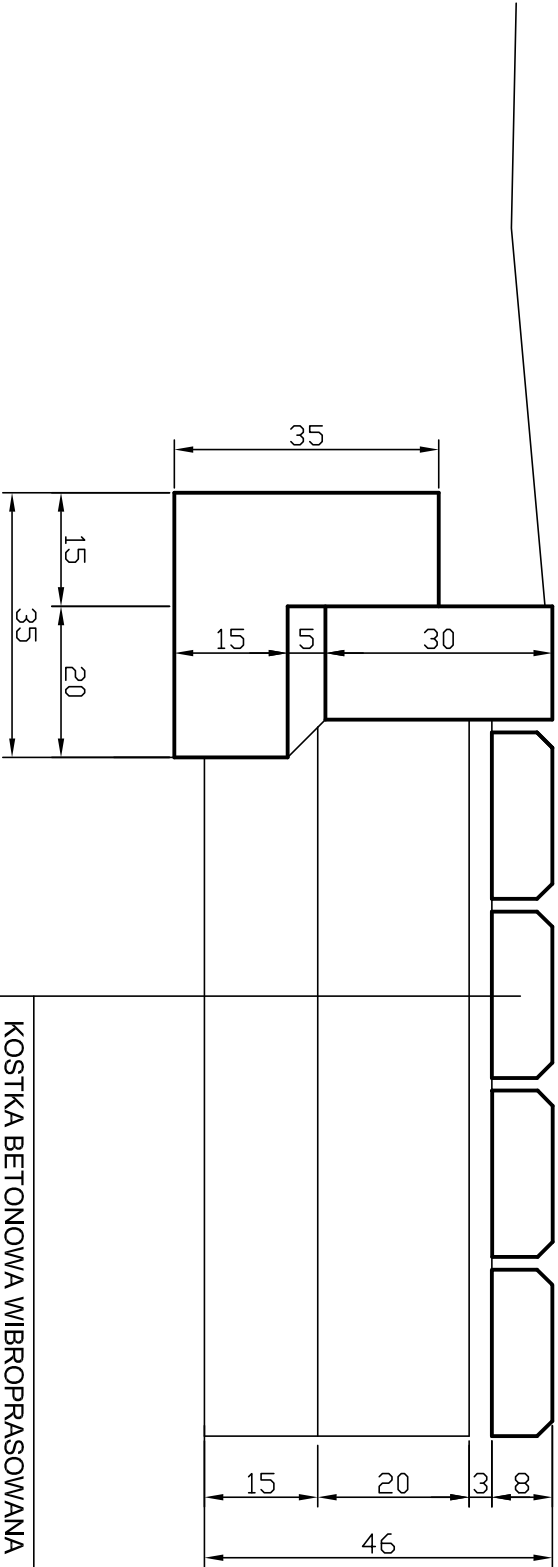

KOSTKA BETONOWA WIBROPRASOWANA ZAMULONA PIASKIEM
PODSYPKA CEMENTOWO-PIASKOWA 1:4
PIASEK STABILIZOWANY CEMENTEM Rm = 5,0 MPa (mieszany w betoniarkach)
PIASEK STABILIZOWANY CEMENTEM, Rm = 2,5 MPa (mieszany w betoniarkach)

Autor dokumentacji: BIURO PROJEKTOWE „ARCONEL” Sp. z o.o. 20-803 Lublin Al.Warszawska 75			
Nazwa inwestycji: DROGA POŻAROWA DLA DPS W LUBLINIE PRZY UL. KOSMONAUTÓW			
Inwestor: GMINA MIASTA LUBLIN PLAC ŁOKIETKA 1, 20-950 LUBLIN			
Imię i nazwisko / nr uprawnień Projektowała: mgr inż. Bożena Stupok nr ewid. 2276/lb/84			Podpis
Sprawdził: Stanisław Śmietanka nr ewid. 2037/lb/83			
Opracował:			
Branża: DROGOWA	Stadium: P-B-W	Data: marzec 2011	Skala: 1:10
Nazwa rysunku: PRZEKRÓJ KONSTRUKCYJNY			Nr rysunku: 4.