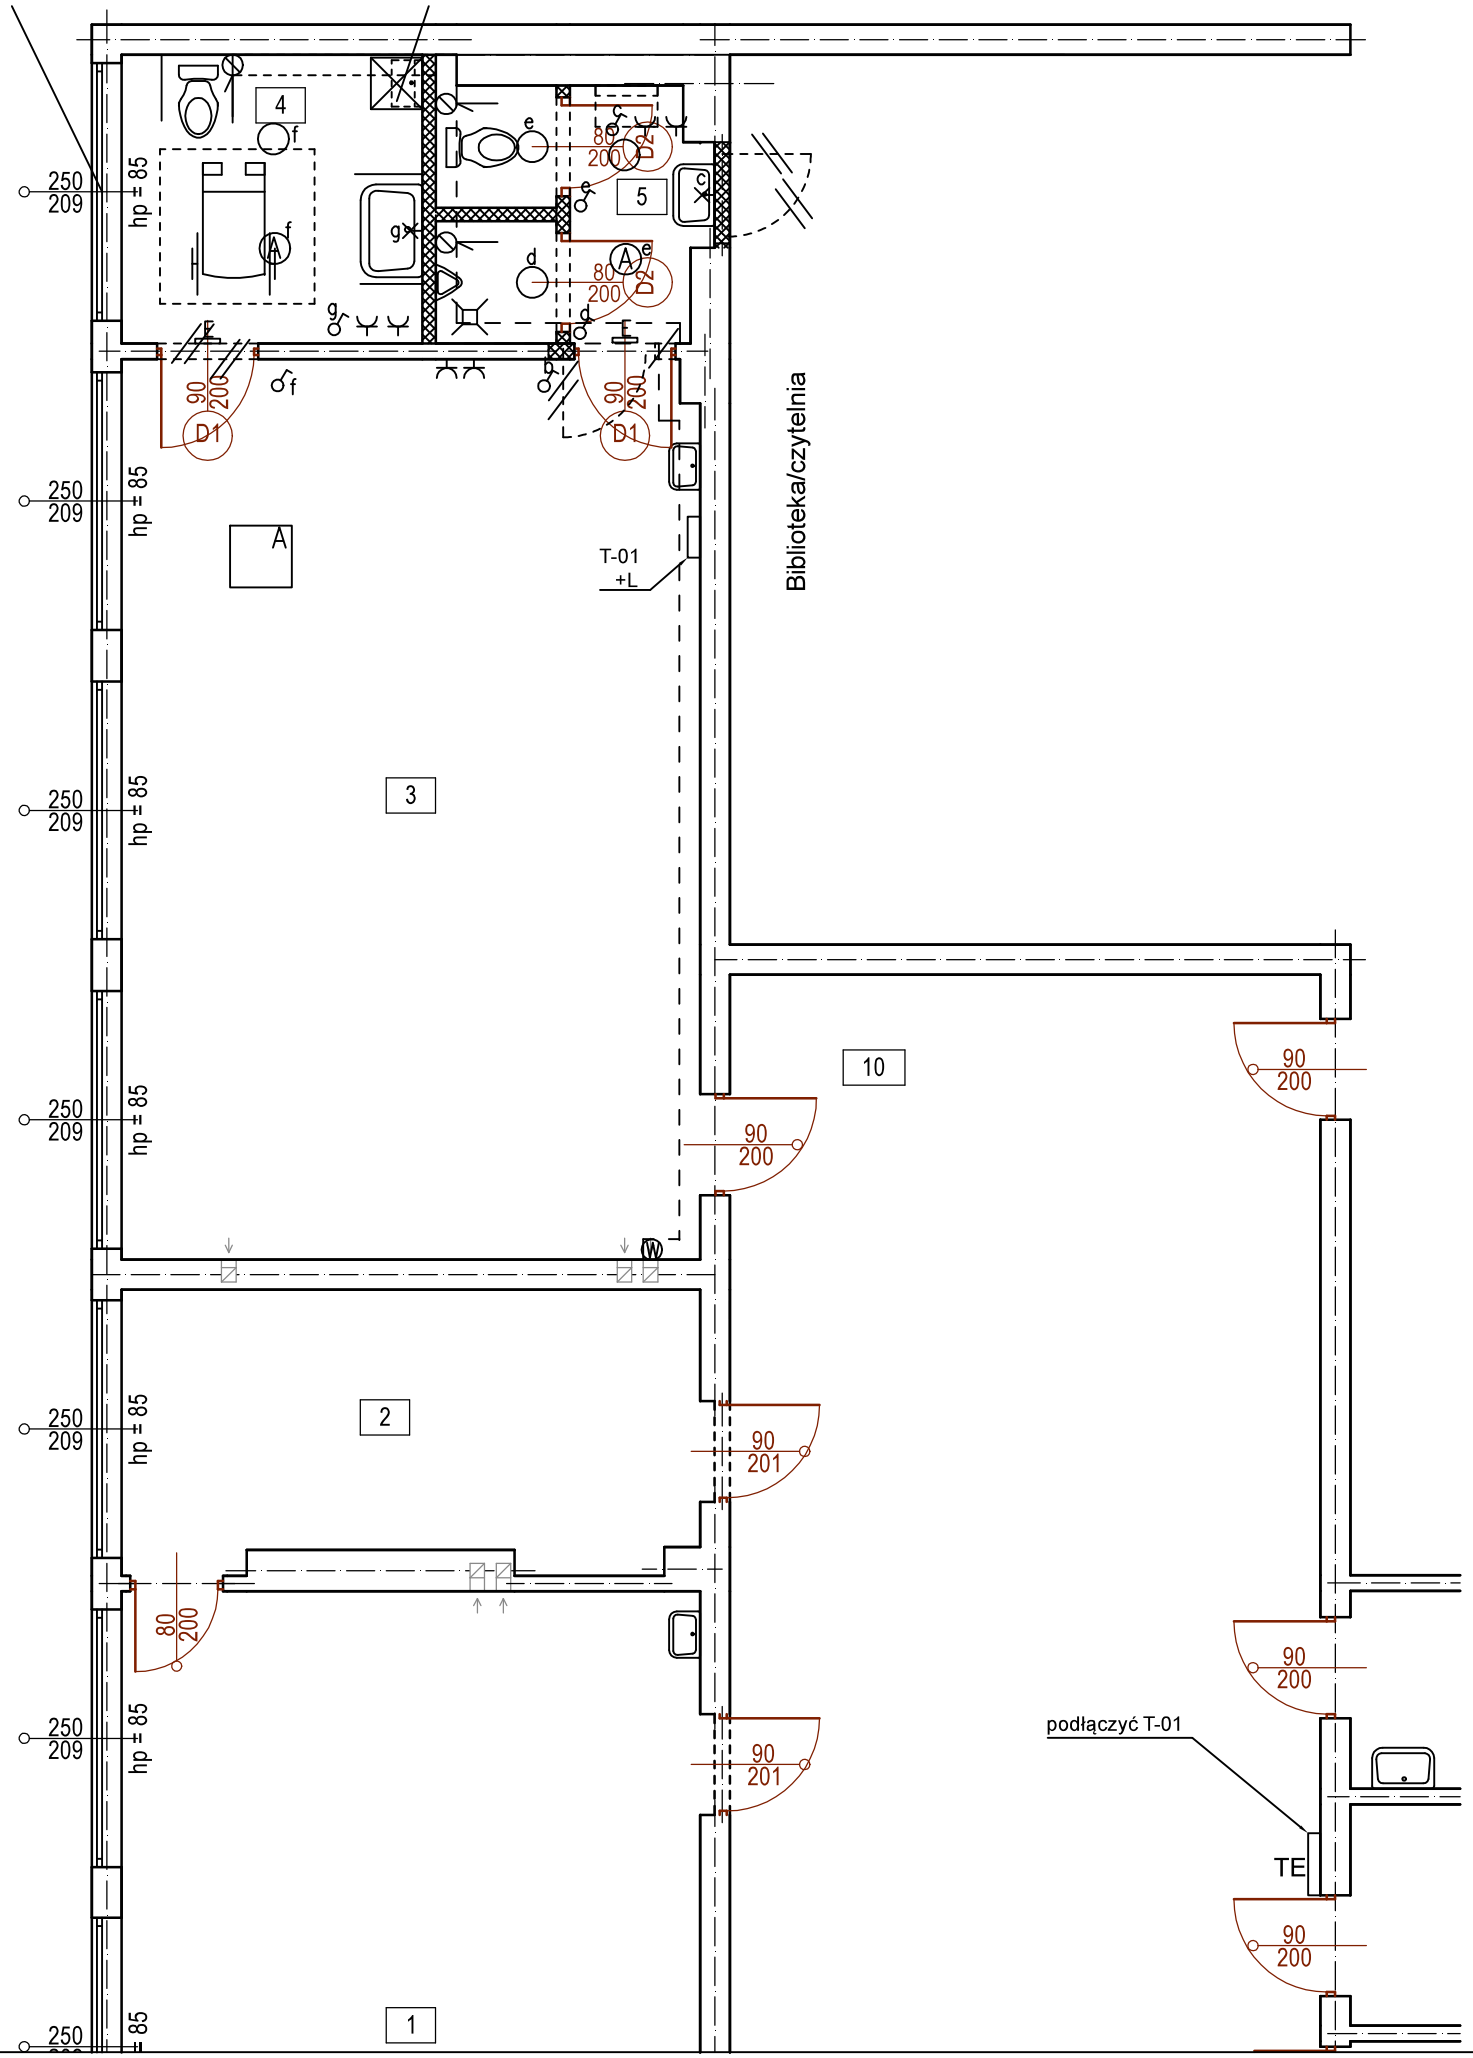

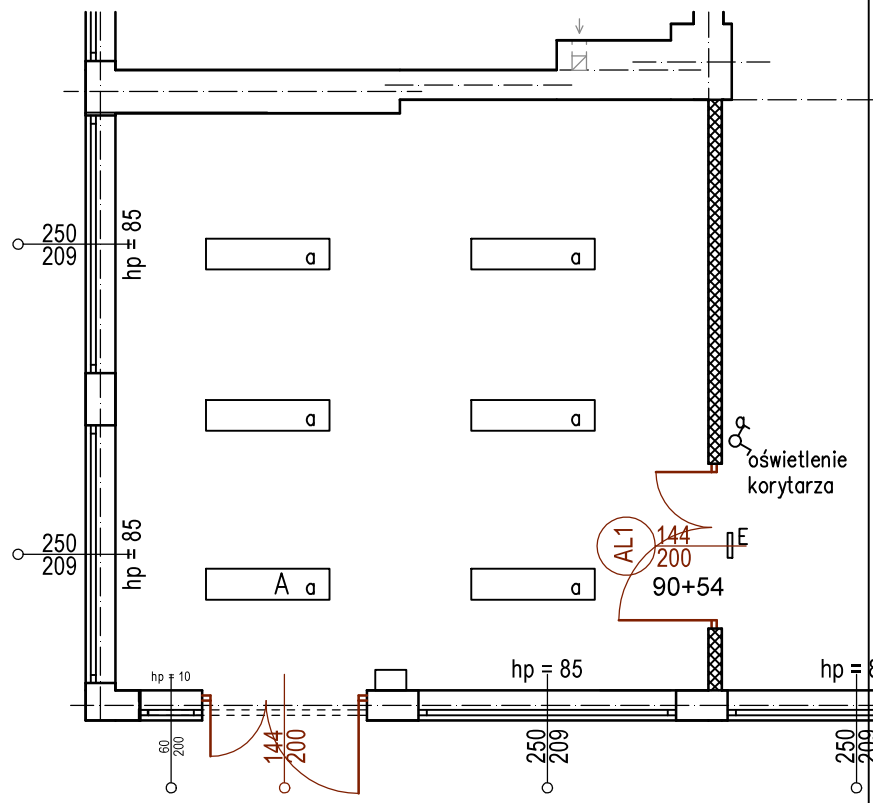

Plan instalacji elektrycznych
– strefa wejściowa 1:100

UWAGA.
1. Dobór opraw oświetleniowych w porozumieniu z Inwestorem przy zachowaniu parametrów wskazanych w części opisowej.

- E — oprawa naścienna ewakuacyjna kierunkowa
- ○ — oprawa podtynkowa
- ✕ — oprawa naścienna
- Ⓦ — wentylator sterowany czujnikiem ruchu z opóźnieniem wyłaczenia
- A Ⓐ — Oprawa z modułem awaryjnym 2h

Układ sieci – TN-S

UWAGA.
1. Obwody oświetleniowe wykonać przewodami OMY 3x1,5mm^2.
2. Obwody gniazd wtykowych wykonać przewodami OMY 3x2,5mm^2.
3. Wentylatory zasilić przewodami OMY 3x1,5mm^2.

Nowe obwody zasilić z tablicy T–01.
Tablicę T–01 zasilić z tablicy TE i zabezpieczyć.
Założyć podlicznik energii elektrycznej L.

Plan instalacji elektrycznych 1:100

Remont i przebudowa pomieszczeń w budynku SP 43 przy ul. Śliwińskiego 5 w Lublinie dla przystosowania ich w celu utworzenia Dziennego Domu "Senior+"
Inwestor: Gmina Lublin - Zespół Ośrodków Wsparcia, ul. Lwowska 28, 20-128 Lublin

Oprac.: inż. Czesław Kowalczyk upr. LUB/0171/PWOS/05		
		07.2022 r.
Plan instalacji elektrycznych	Skala 1:100	Rys. Nr E-01