



RZUT Z GÓRY SKALA 1:100

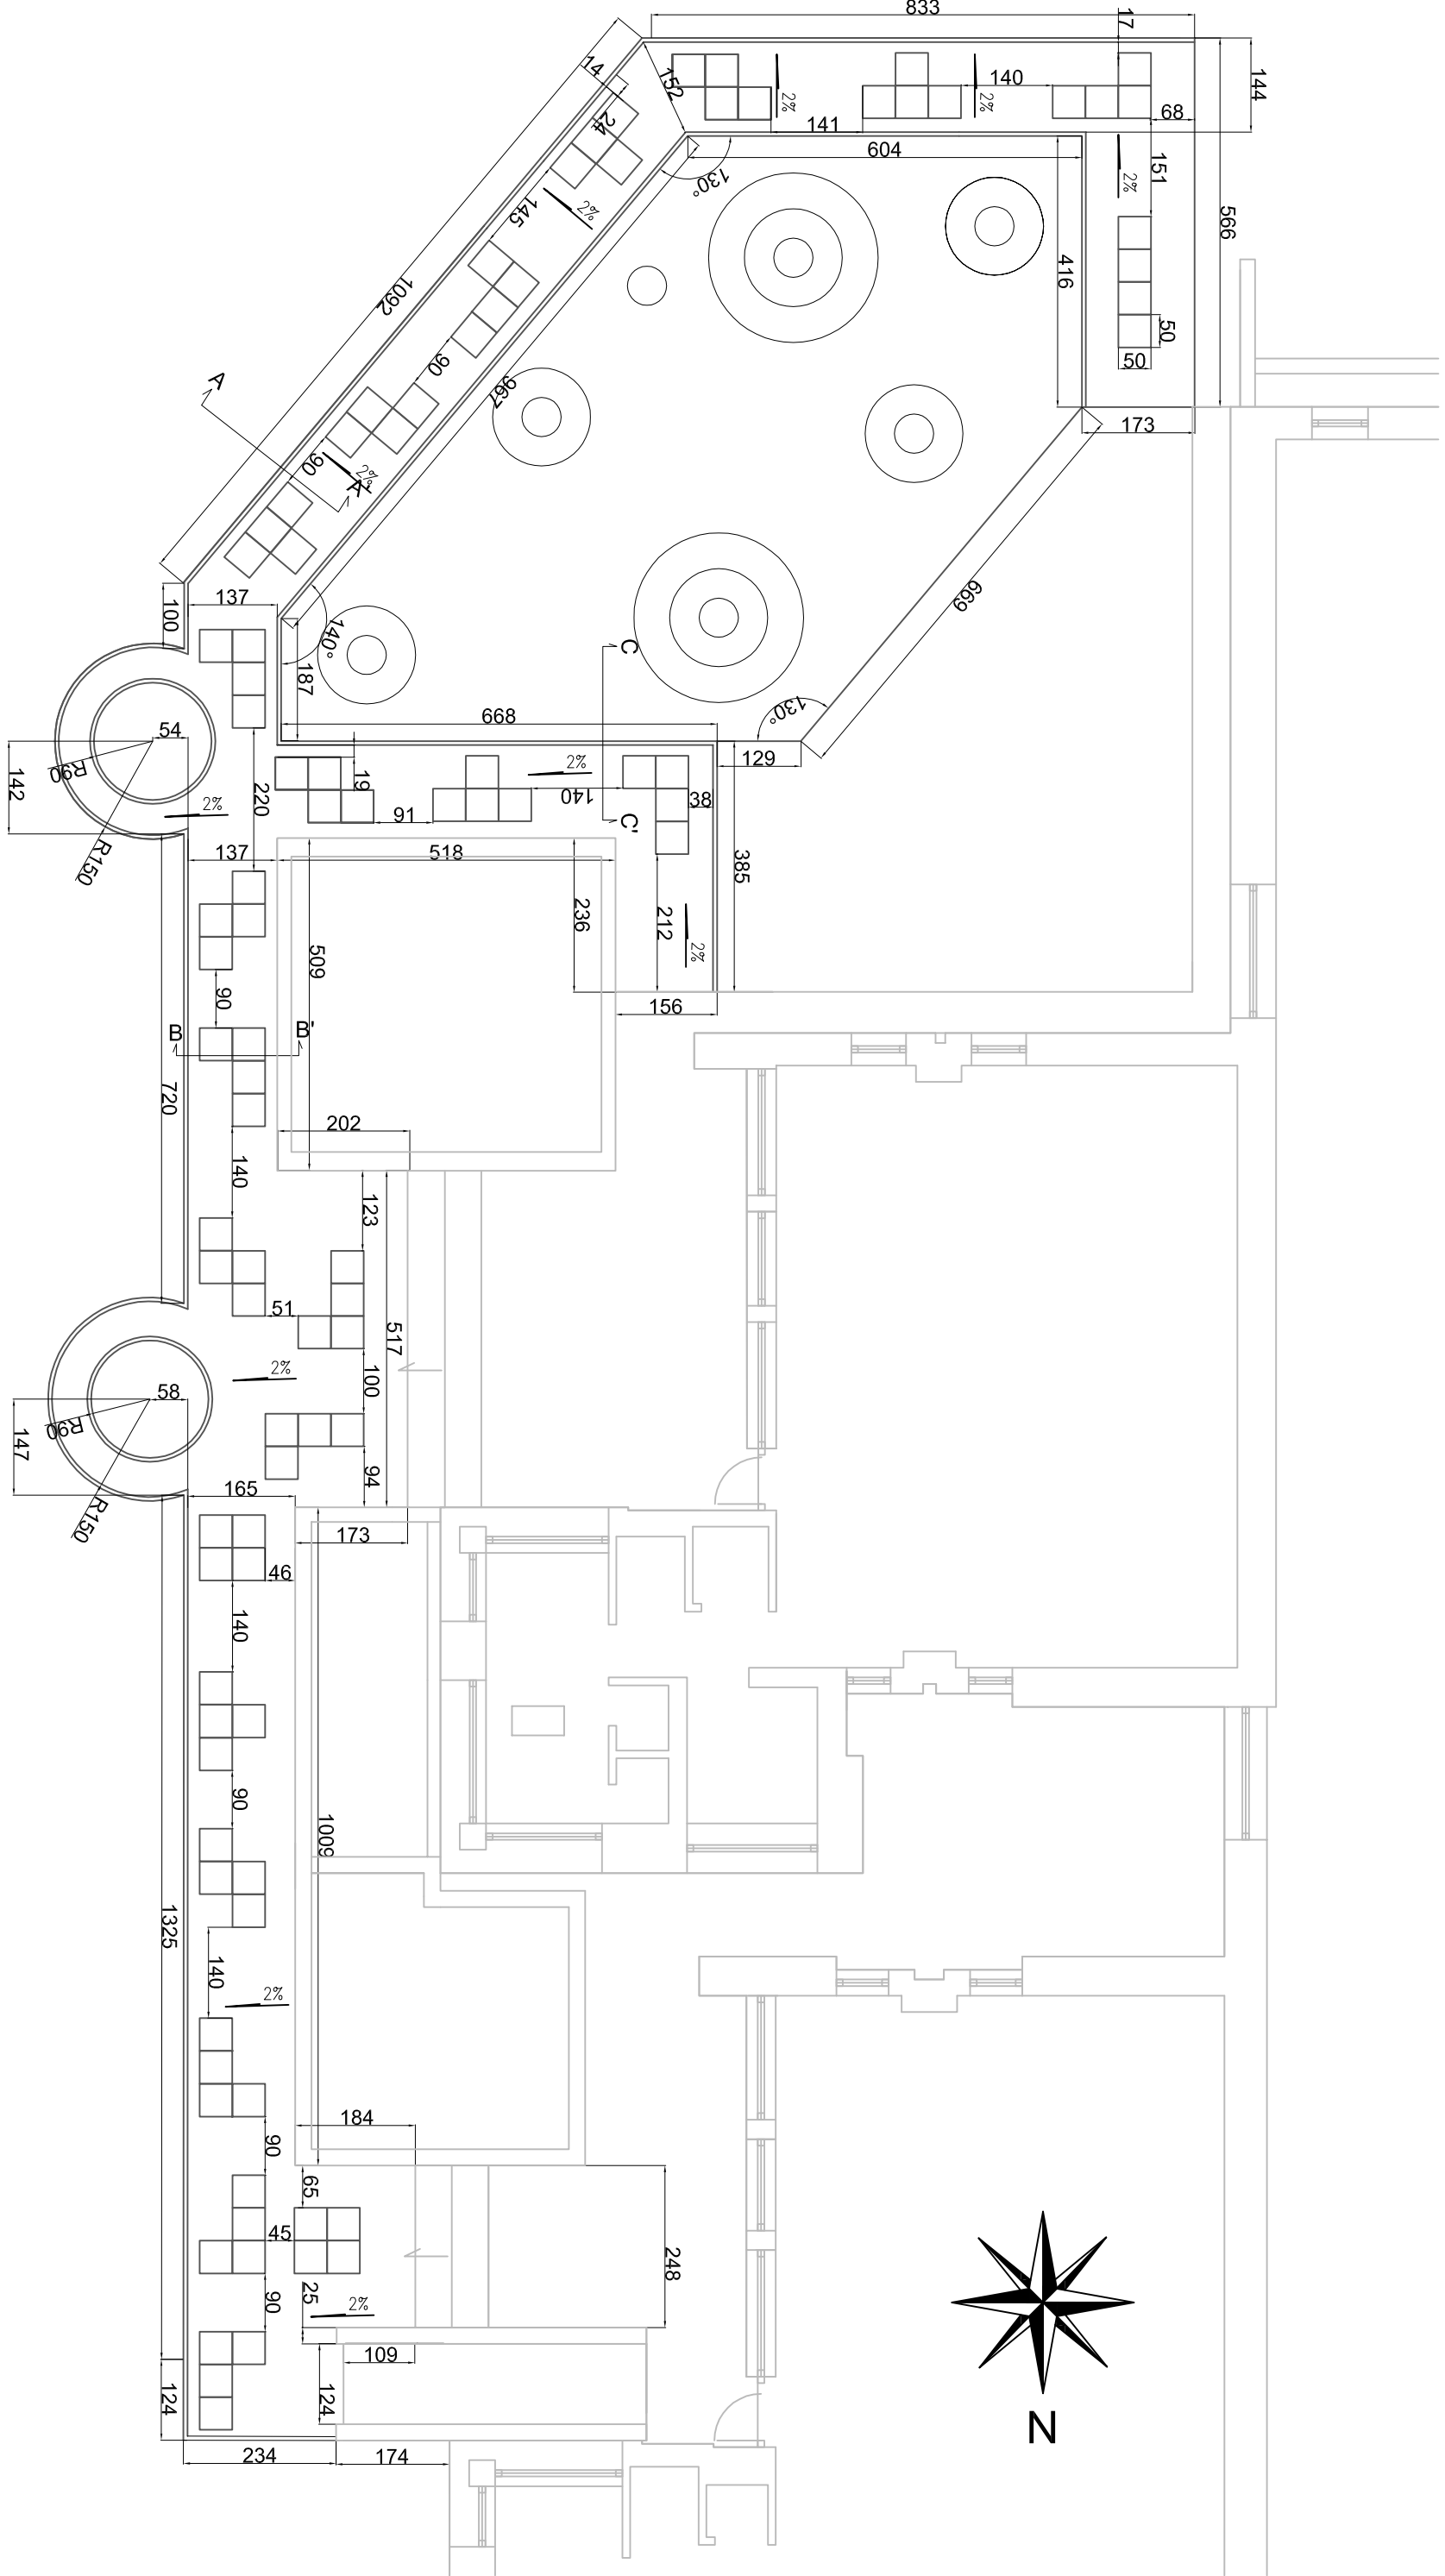


PRZEKROJE PRZECZ NAWIERZCHNIE SKALA 1:20



przekrój przez nawierzchnię z kostki betonowej

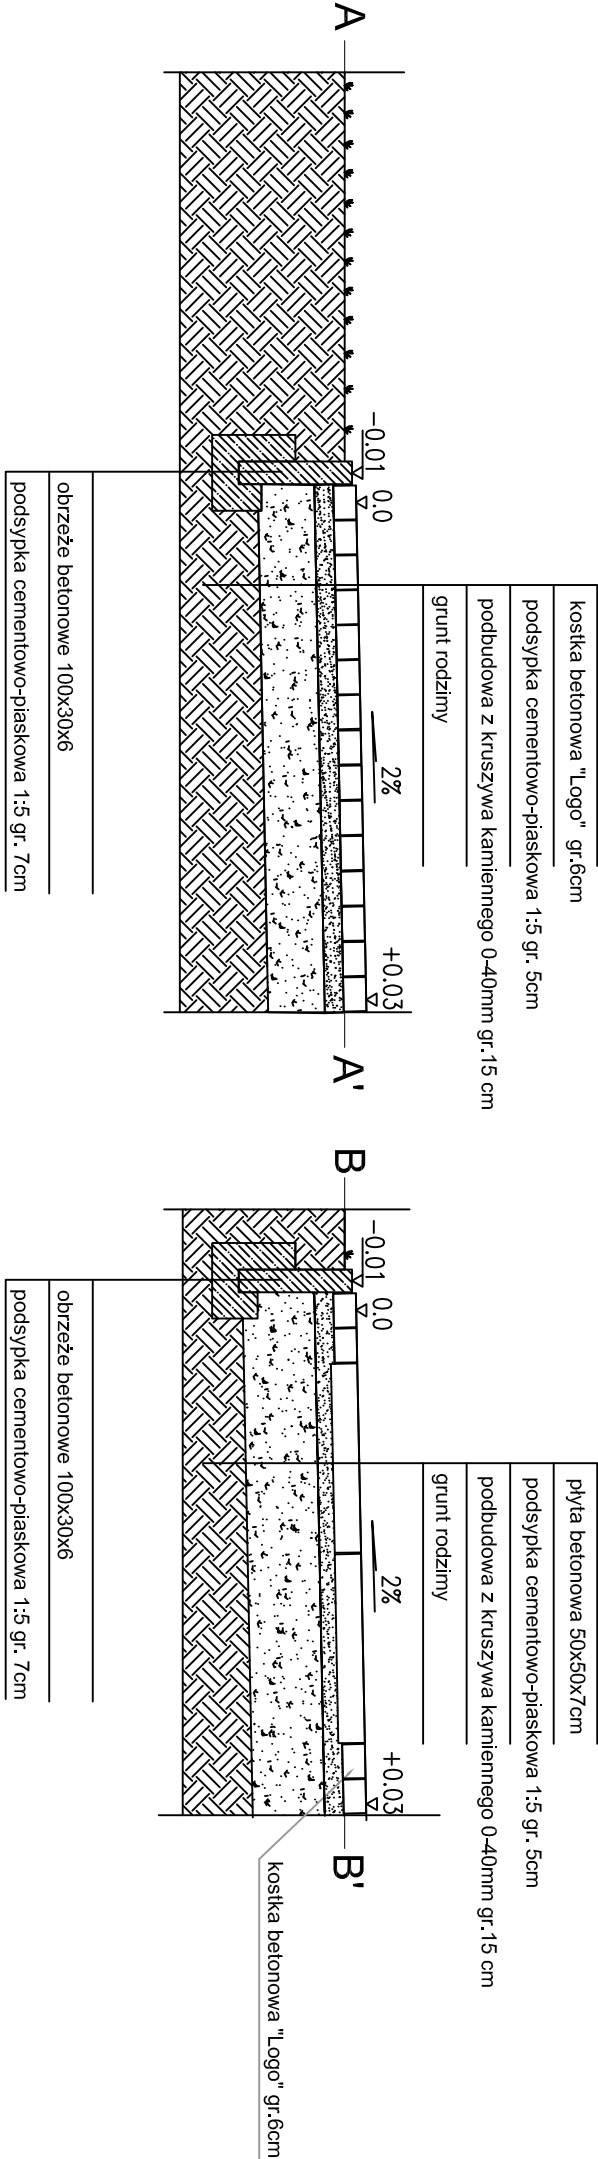

przekrój przez nawierzchnię z płyt betonowych i kostki betonowej

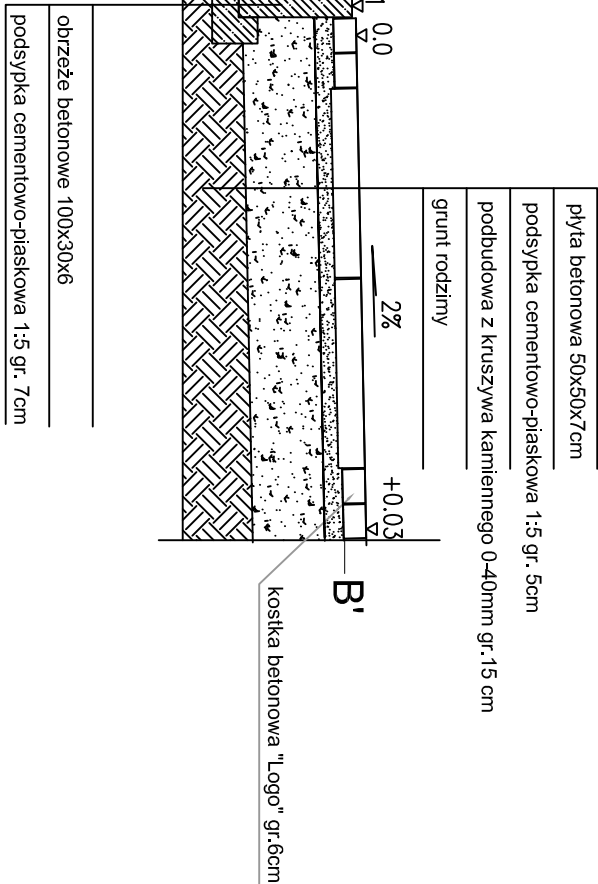

przekrój przez łączenie nawierzchni z kostki betonowej z nawierzchnią syntetyczną.

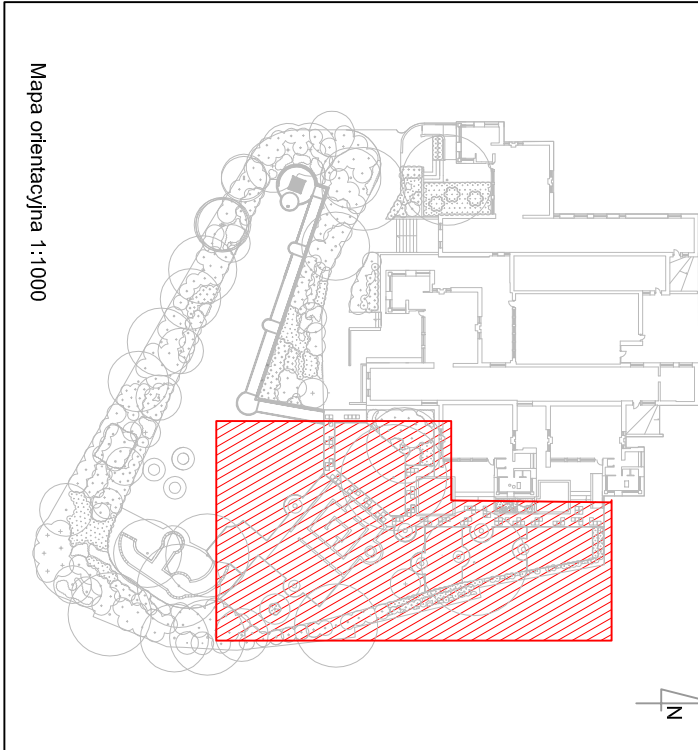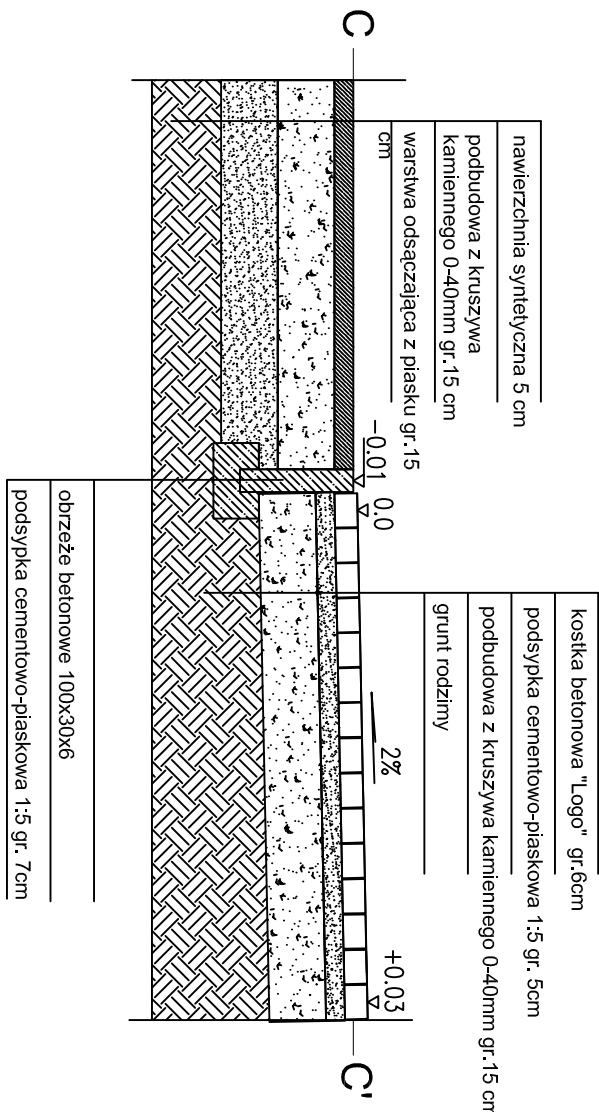

PROJEKT BUDOWLANO-WYKONAWCZY ZAGOSPODAROWANIA OGRÓDU I PLACU ZABAW				
Przedszkole nr 39				
ul. Bałacki/ny 14				
20-601 Lublin				
Wykonawca Projektu:				
Garden Concept Architektura Krajobrazu				
Wojciech Lublin, ul. Słaska 10/11				
tel./fax: +48 81 53 23 519 www.gardenconcept.pl				
Inwestycja:				
Przedszkole nr 39,				
ul. Bałacki/ny 14,				
20-601 Lublin				
Branża:				
BUDOWLANA				
Projektant:				
mgr inż. arch. Zdzisław Kępa		mgr inż. arch. Zdzisław Kępa	mgr inż. arch. Zdzisław Kępa	mgr inż. arch. Zdzisław Kępa
mgr inż. inżynier Wierzbicki		mgr inż. inżynier Wierzbicki	mgr inż. inżynier Wierzbicki	mgr inż. inżynier Wierzbicki
mgr inż. arch. Krzysztof Kucharski		mgr inż. arch. Krzysztof Kucharski	mgr inż. arch. Krzysztof Kucharski	mgr inż. arch. Krzysztof Kucharski
Typ projektu:				
PROJEKT NAWIERZCHNI BRUKOWEJ, PRZEKROJE				
Data:				
08.2009		Wersja:	4.1	Skala:
				1:100; 1:20