


Rzut z góry

skala 1:50

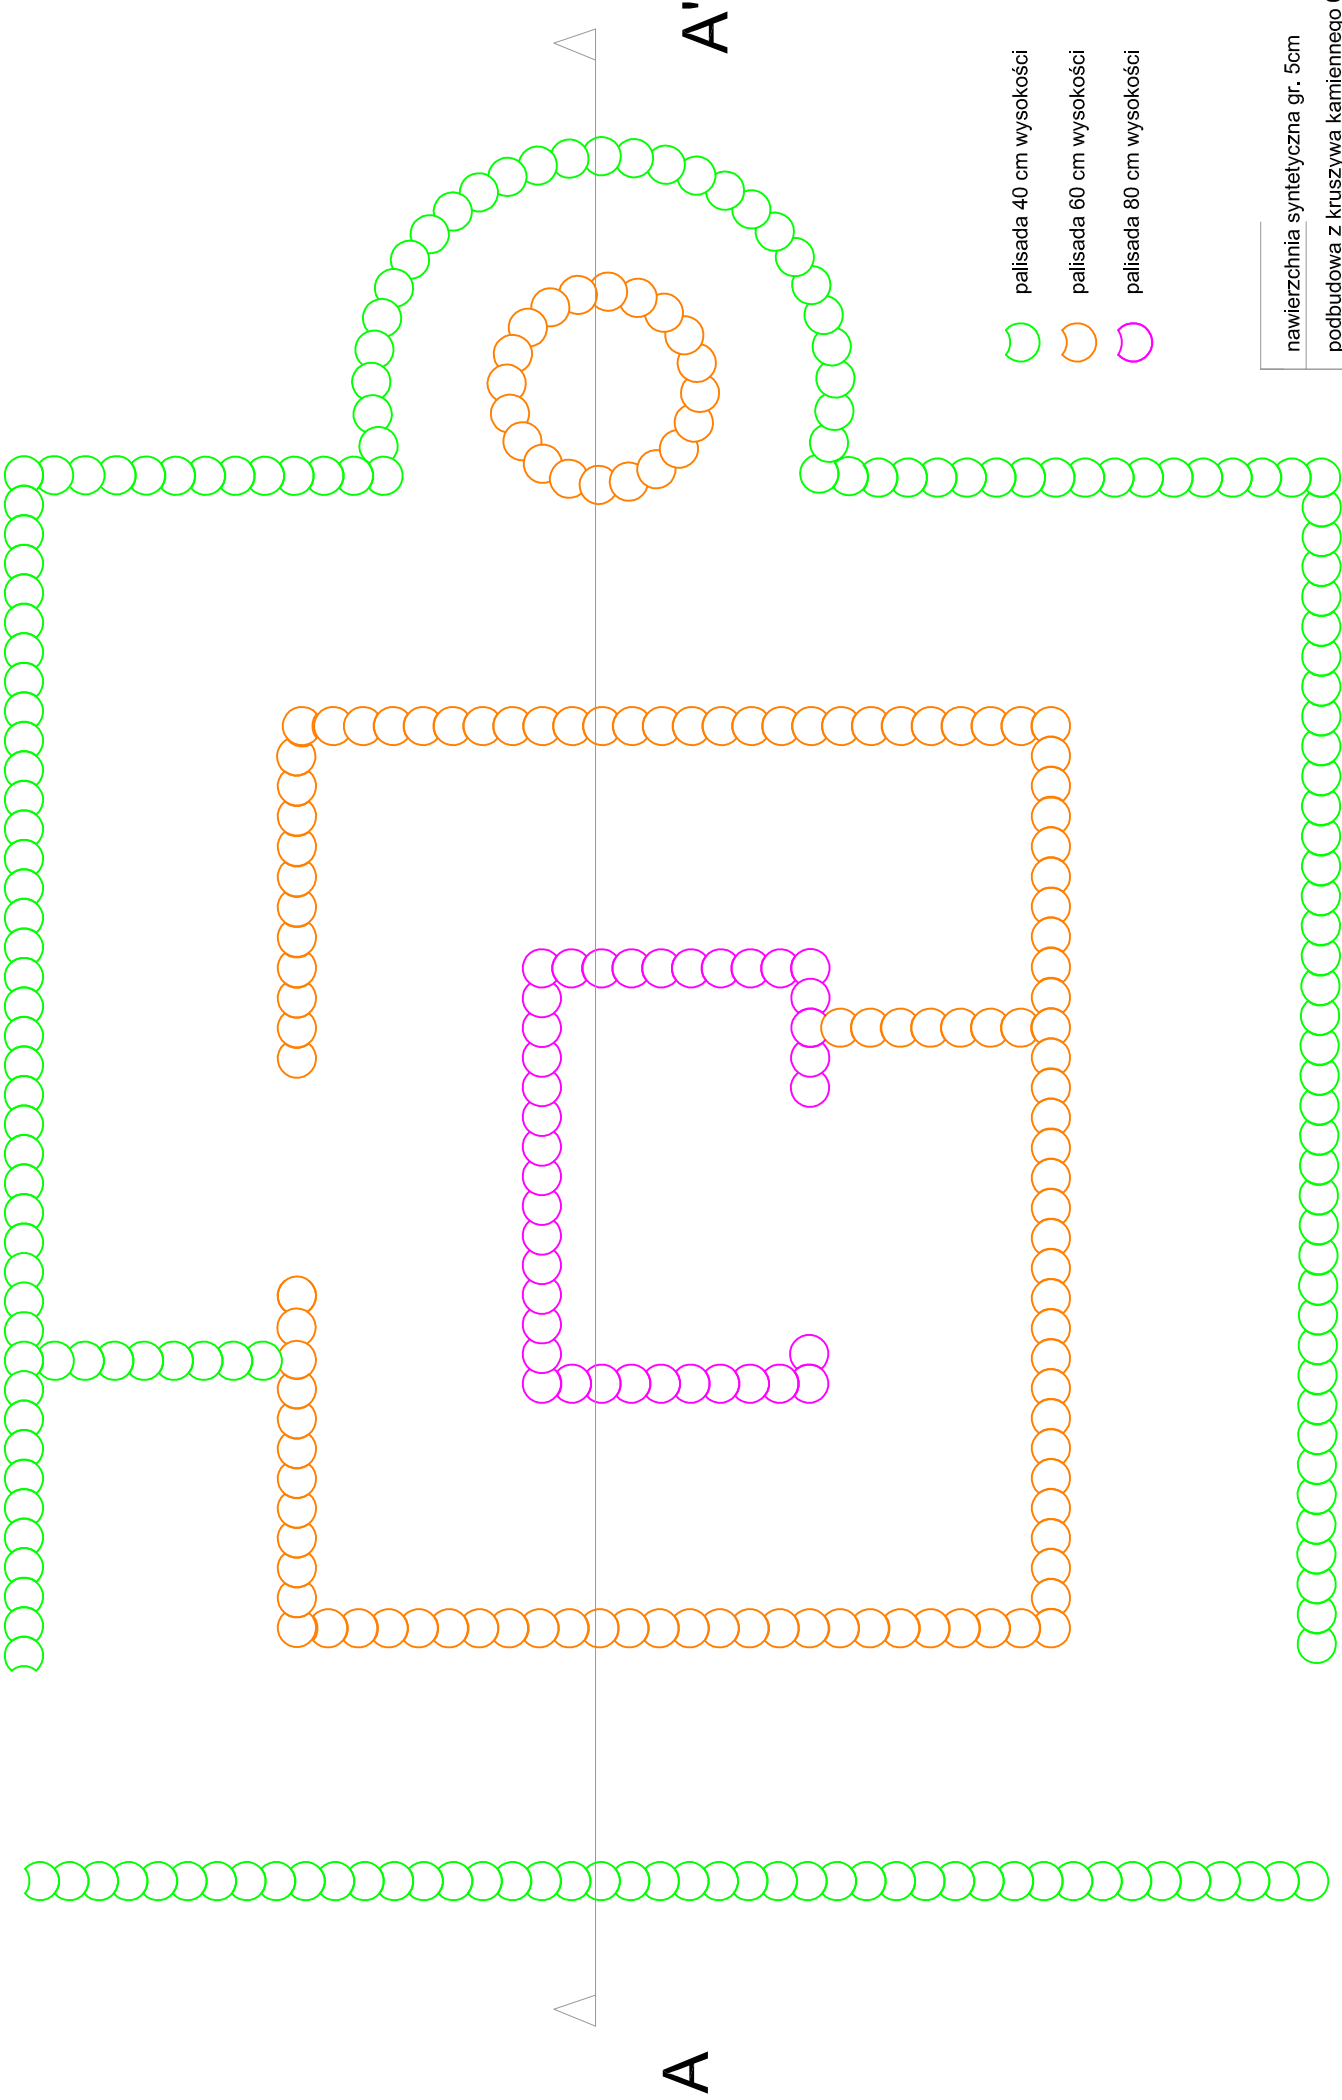


- palisada 40 cm wysokości
- palisada 60 cm wysokości
- palisada 80 cm wysokości

nawierzchnia syntetyczna gr. 5cm  
podbudowa z kruszywa kamiennego 0-40mm gr. 15cm  
warstwa odsączająca z piasku 15cm  
grunt rodzimy


Przekrój A-A'


skala 1:50

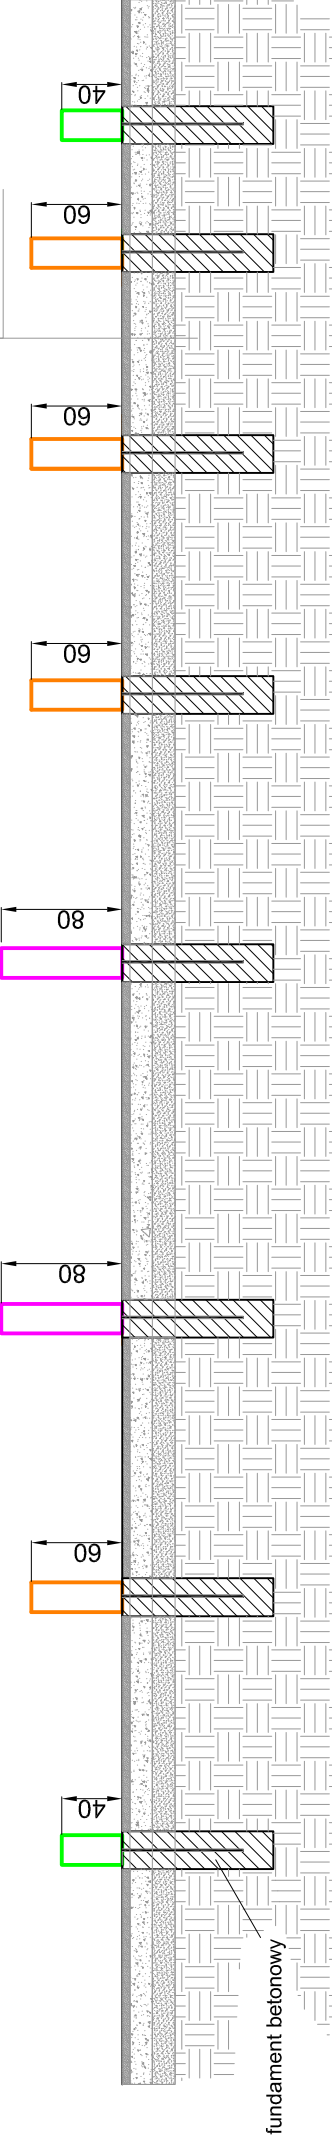

A

A'

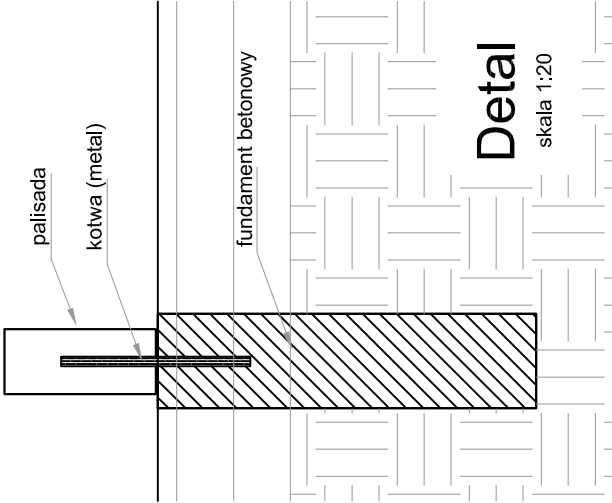

PROJEKT BUDOWLANO-WYKONAWCZY ZAGOSPODAROWANIA OGRODU I PLACU ZABAW			
Investor:	Przedszkole nr 39 ul. Balladyny 14 20-601 Lublin		
Wykonawca Projektu:	 Garden Concept Architektura Krajobrazu W.Januszyk P.Szkotut Sp. J. 20-081 Lublin, ul. Staszica 10/11 tel/fax. +48 81 53 23 349 www.gardenconcept.pl		
Inwestycja:	Przedszkole nr 39, ul. Balladyny 14, 20-601 Lublin		
Brutto:	BUDOWLANA		
Projektował	mgr Inż. arch. Zenon Kępa	Nr upr. bud. 300169	podpis
	mgr Inż. Ireneusz Wentlandt	Nr upr. bud. LUB/BO/0180/01	podpis
Opracował	mgr Inż. arch. kraj. Rafał Kochanowicz		podpis
Tytuł rysunku:			
PROJEKT LABIRYNTU-RZUT Z GÓRY I PRZEKROJE			
Data 08.2009	Nr rysunku 9.2	Rowka rys. -	Skala 1:50;1:20