


Rzut fundamentów  
skala 1:50

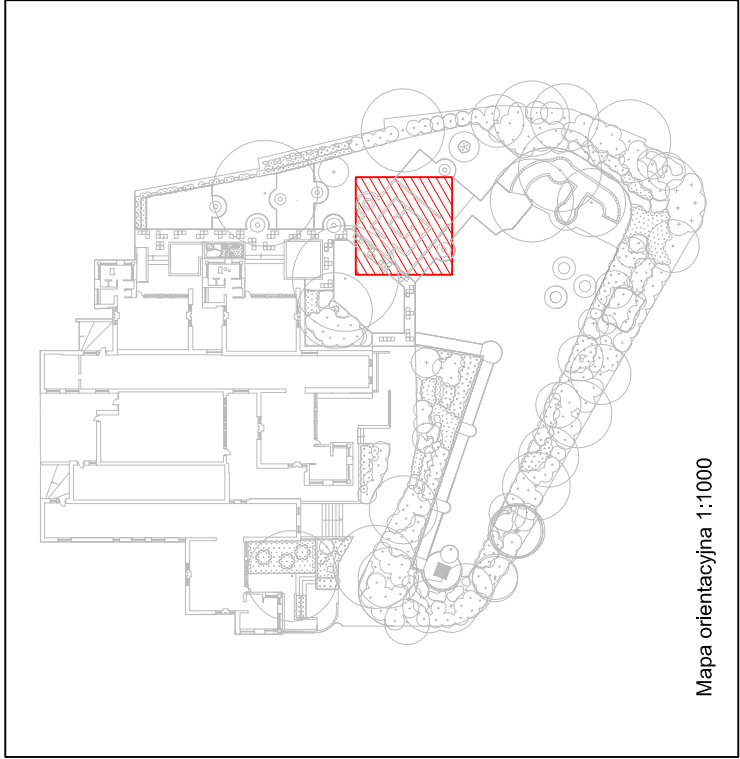

PROJEKT BUDOWLANO-WYKONAWCZY ZAGOSPODAROWANIA OGRODU I PLACU ZABAW			
Investor:	Przedszkole nr 39 ul. Balladyny 14 20-601 Lublin		
Wykonawca Projektu:	<div><div><div></div><div>NEWURA</div></div><div><div>GARDEN</div><div>CONCEPT</div></div></div> <div>Garden Concept Architekti Krajobrazu W.Januszyk P.Szkotut Sp. J. 20-081 Lublin, ul. Staszica 10/11 tel/fax. +48 81 53 23 349 www.gardenconcept.pl</div>		
Investycja:	Przedszkole nr 39, ul. Balladyny 14, 20-601 Lublin		
Brutto:	BUDOWLANA		
Projektował	mgr Inż. arch. Zenon Kępa	Nr upr. bud. 300/69	podpis
	mgr Inż. Ireneusz Wentlandt	Nr upr. bud. LUB/BO/0160/01	podpis
Opracował	mgr Inż. arch. kraj. Rafał Kochanowicz		podpis
Tytuł rysunku:			
PROJEKT LABIRYNTU-RZUT FUNDAMENTÓW			
Data	Nr rysunku	9.1	Skala
08.2009		-	1:50