



Przekrój B-B'

skala 1:25

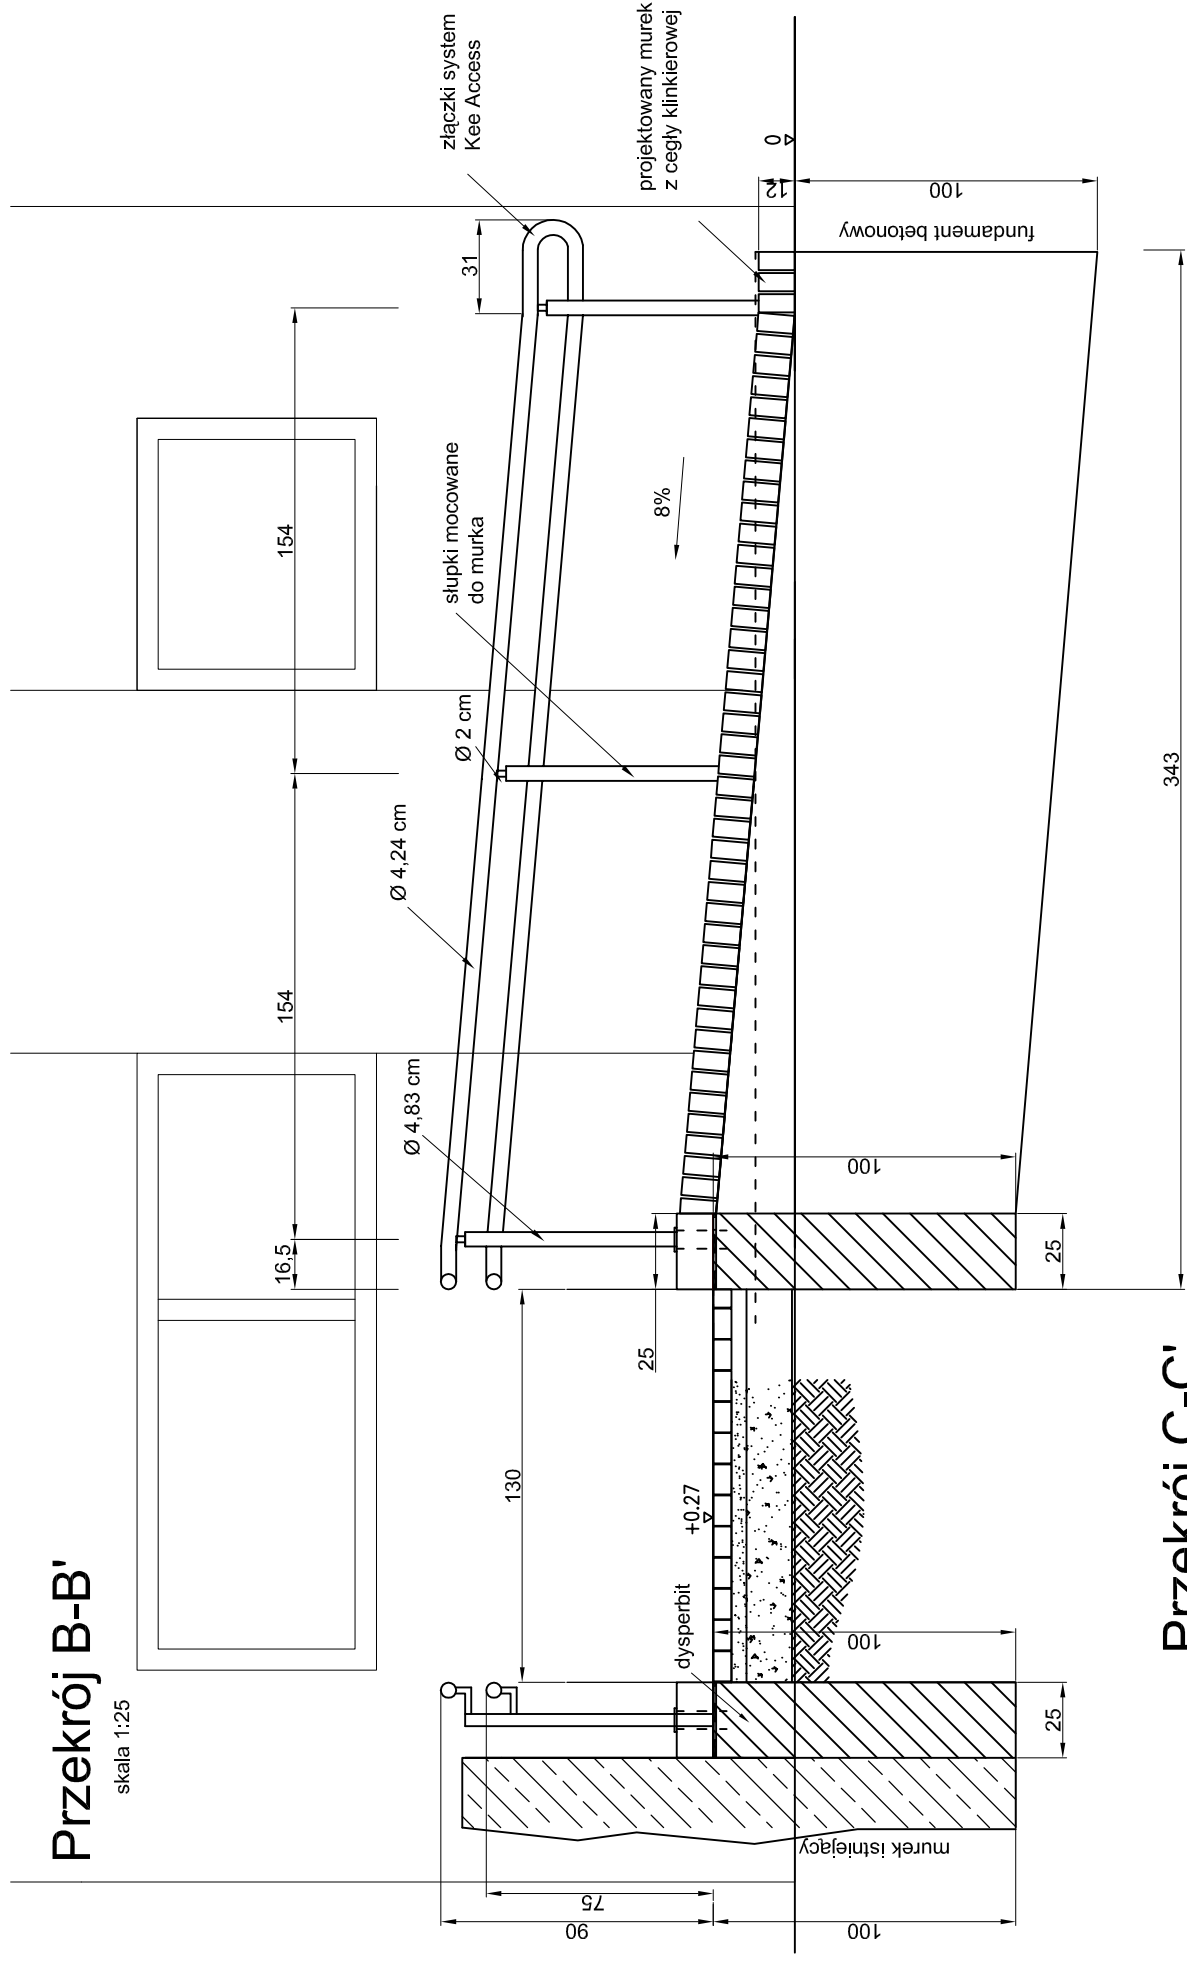



Przekrój C-C'

skala 1:25

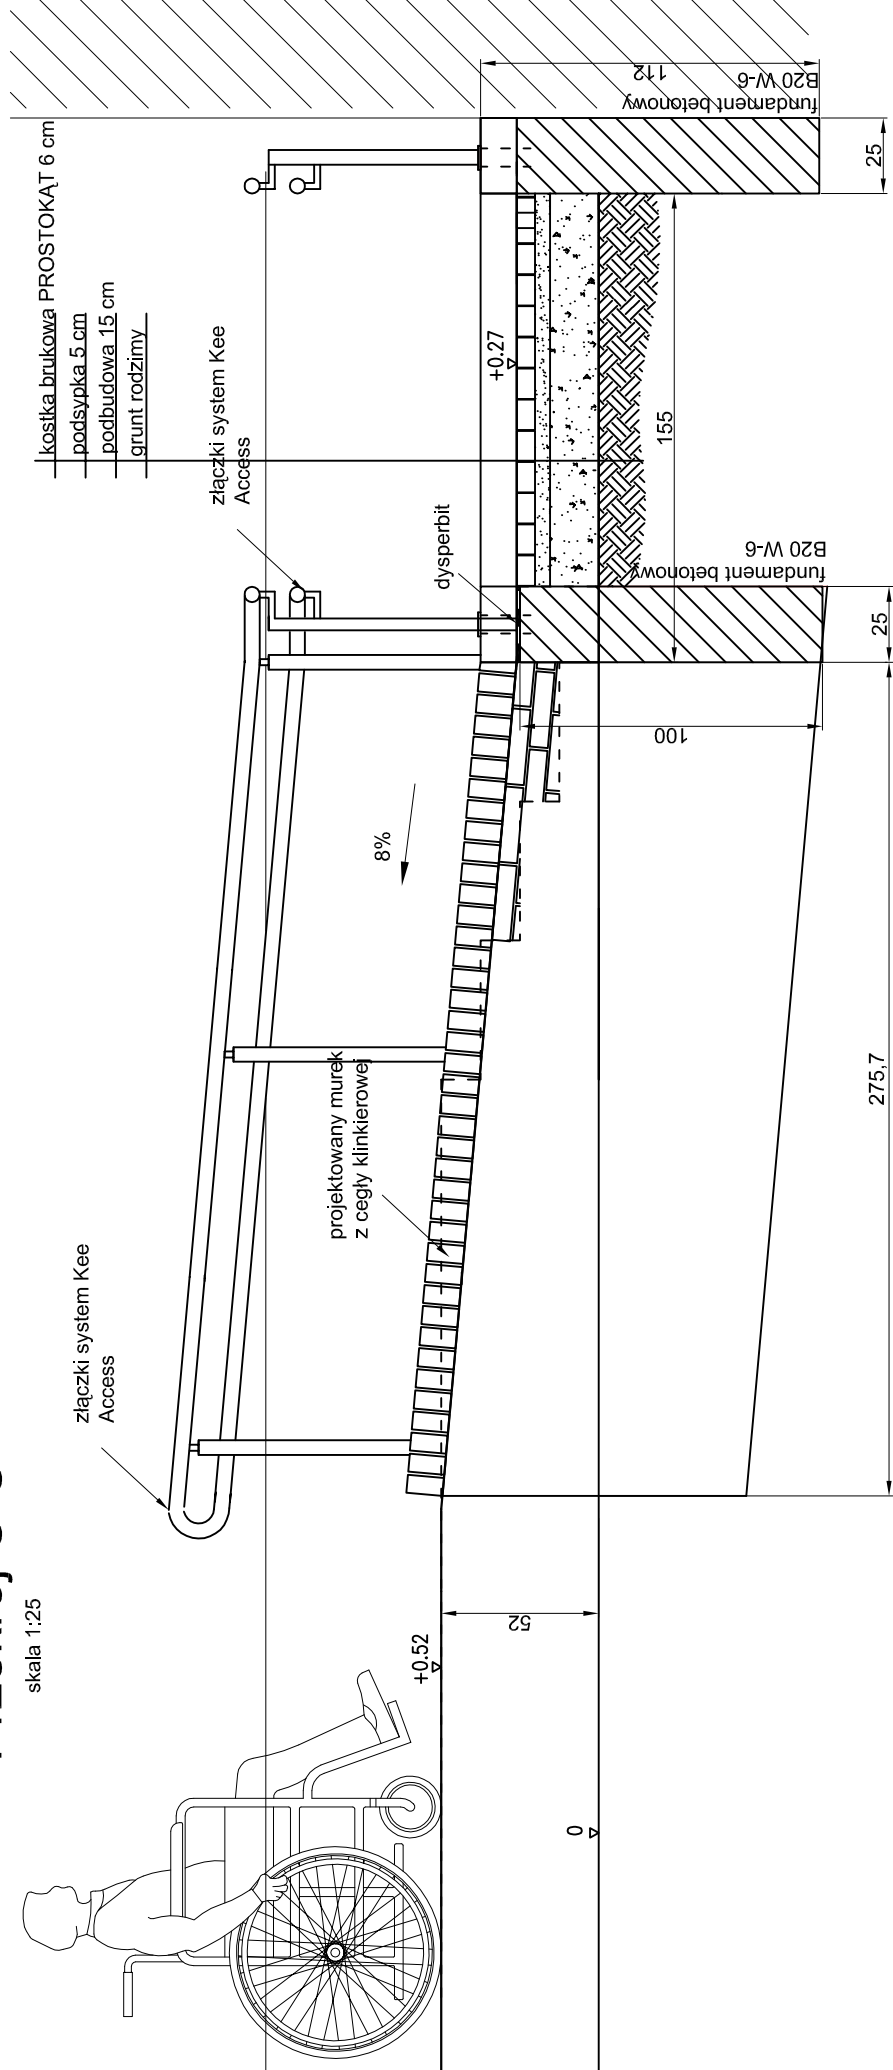

Rzut z góry

skala 1:100

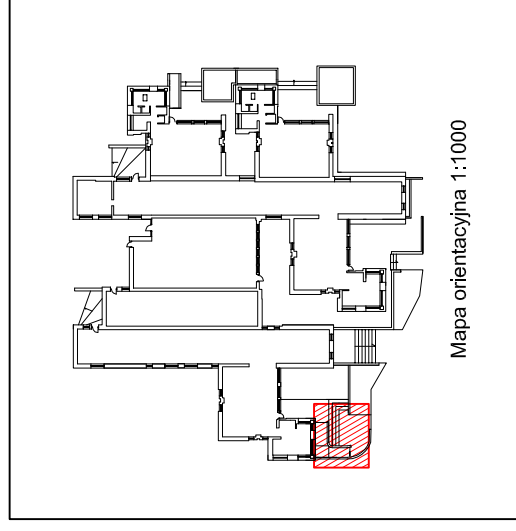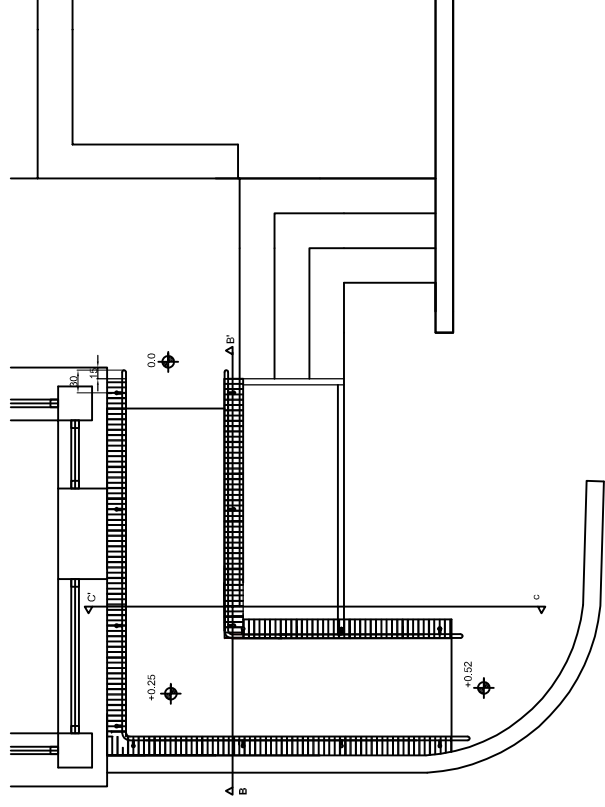

Mapa orientacyjna 1:1000

PROJEKT BUDOWLANO-WYKONAWCZY
ZAGOSPODAROWANIA OGRODU I PLACU ZABAW

Przed szkole nr 39
ul. Balladyny 14
20-601 Lublin

Wykonawcą Projektu

ARCHITEKTURA
GARDEN CONCEPT
wykonawca i organizator

Garden Concept Architekti Krajobrazu
W. Januszczyk P. Szkolnik Sp. J.
20-081 Lublin, ul. Staszica 10/11
tel/fax. +48 81 53 23 349 www.gardenconcept.pl

Inwestycja:

Inwestycja:
Przedzskole nr 39,
ul. Balladyny 14,
20-601 Lublin

Branża:

BUDOWLANA

Projekciował	mgr inż. arch. Zenon Kepa	Nr upr. bud. 300/69	podpis
	mgr inż. Ireneusz Wentlandt	Nr upr. bud. LUB.500768/01	podpis
Opracował	mgr inż. arch. Magdalena Wrońska		podpis

Tytuł rysunku:

PROJEKT RAMPY DLA NIEPEŁNOSPRAWNYCH (I-b)

Data	Nr rysunku	Revizja rys.	Skala
08.2009	6.2	-	1:20; 1:50