RZUT FUNDAMENTÓW

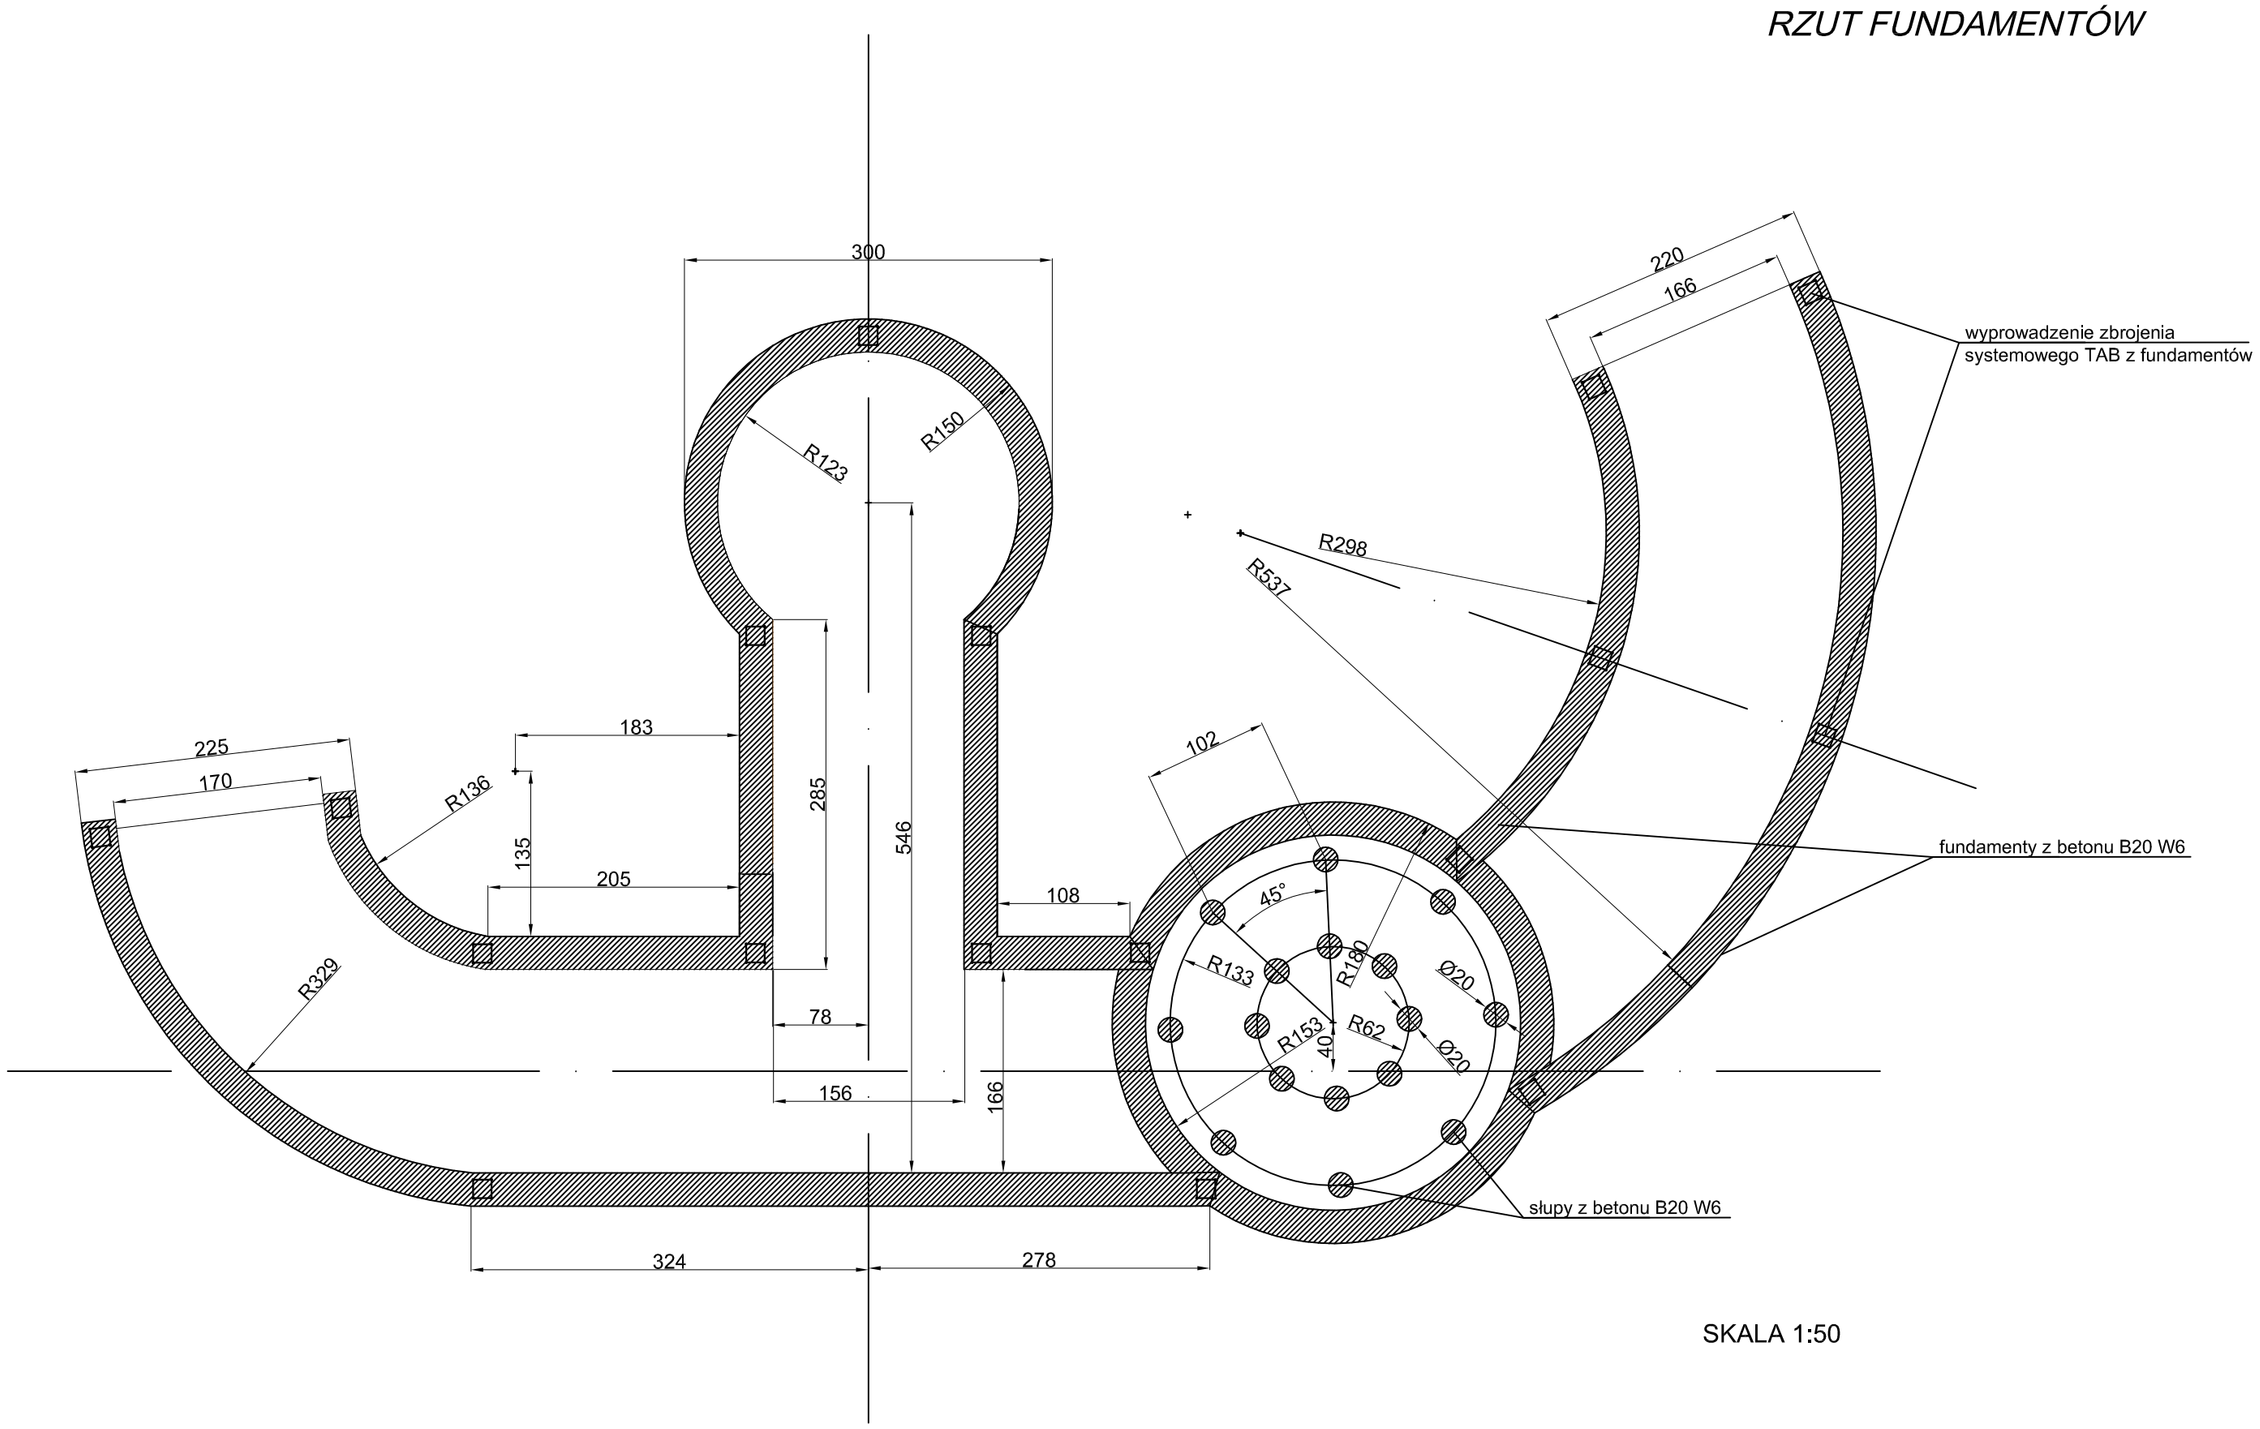

SKALA 1:50

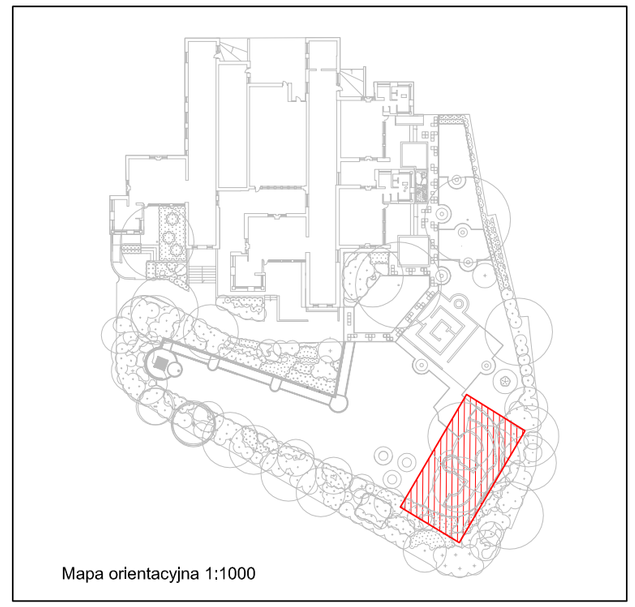

WIDOK Z TYŁU

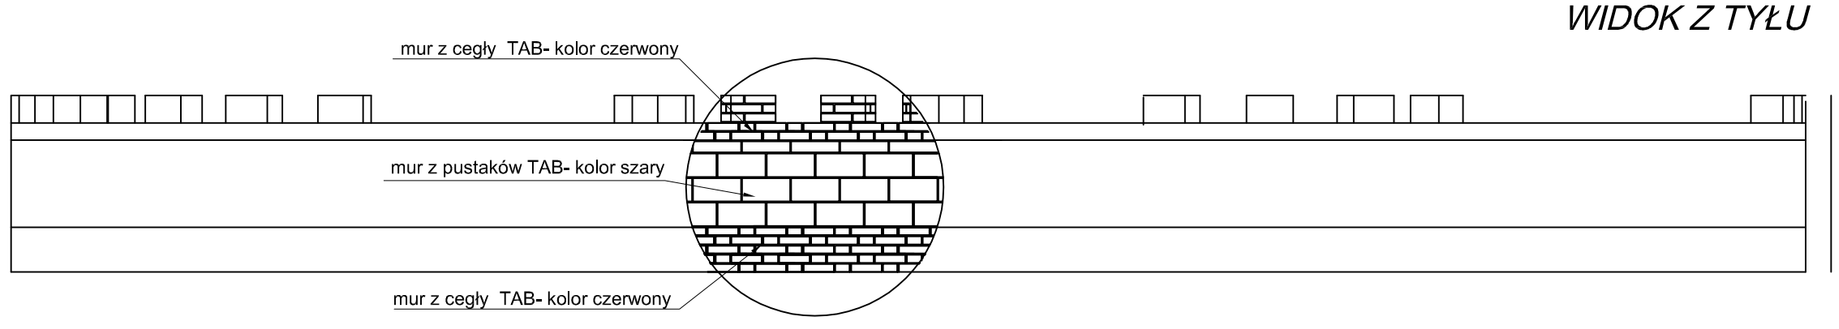

SKALA 1:50

PROJEKT BUDOWLANO-WYKONAWCZY
ZAGOSPODAROWANIA OGRODU I PLACU ZABAW

Inwestor:
Przedszkole nr 39
ul. Balladyny 14
20-601 Lublin

Wykonawca Projektu:
Garden Concept Architekci Krajobrazu
W.Januszczyk P.Szkołut Sp. J.
20-081 Lublin, ul. Staszica 10/11
tel/fax. +48 81 53 23 349 www.gardenconcept.pl

Inwestycja:
Przedszkole nr 39,
ul. Balladyny 14,
20-601 Lublin

Branża:
BUDOWLANA

Projektował	mgr inż. arch. Zenon Kępa	Nr upr. bud. 300/69	podpis
	mgr inż. Ireneusz Wentlandt	Nr upr.bud. LUB/BO/0180/01	podpis
Opracował	mgr inż. arch. kraj. Rafał Kochanowicz		podpis

Tytuł rysunku:
ZAMEK - RZUT FUNDAMENTÓW, WIDOK

Data	Nr rysunku	Rewizja rys.	Skala
08.2009	8.4	-	1:50