


Przekrój C-C'

skala 1:25

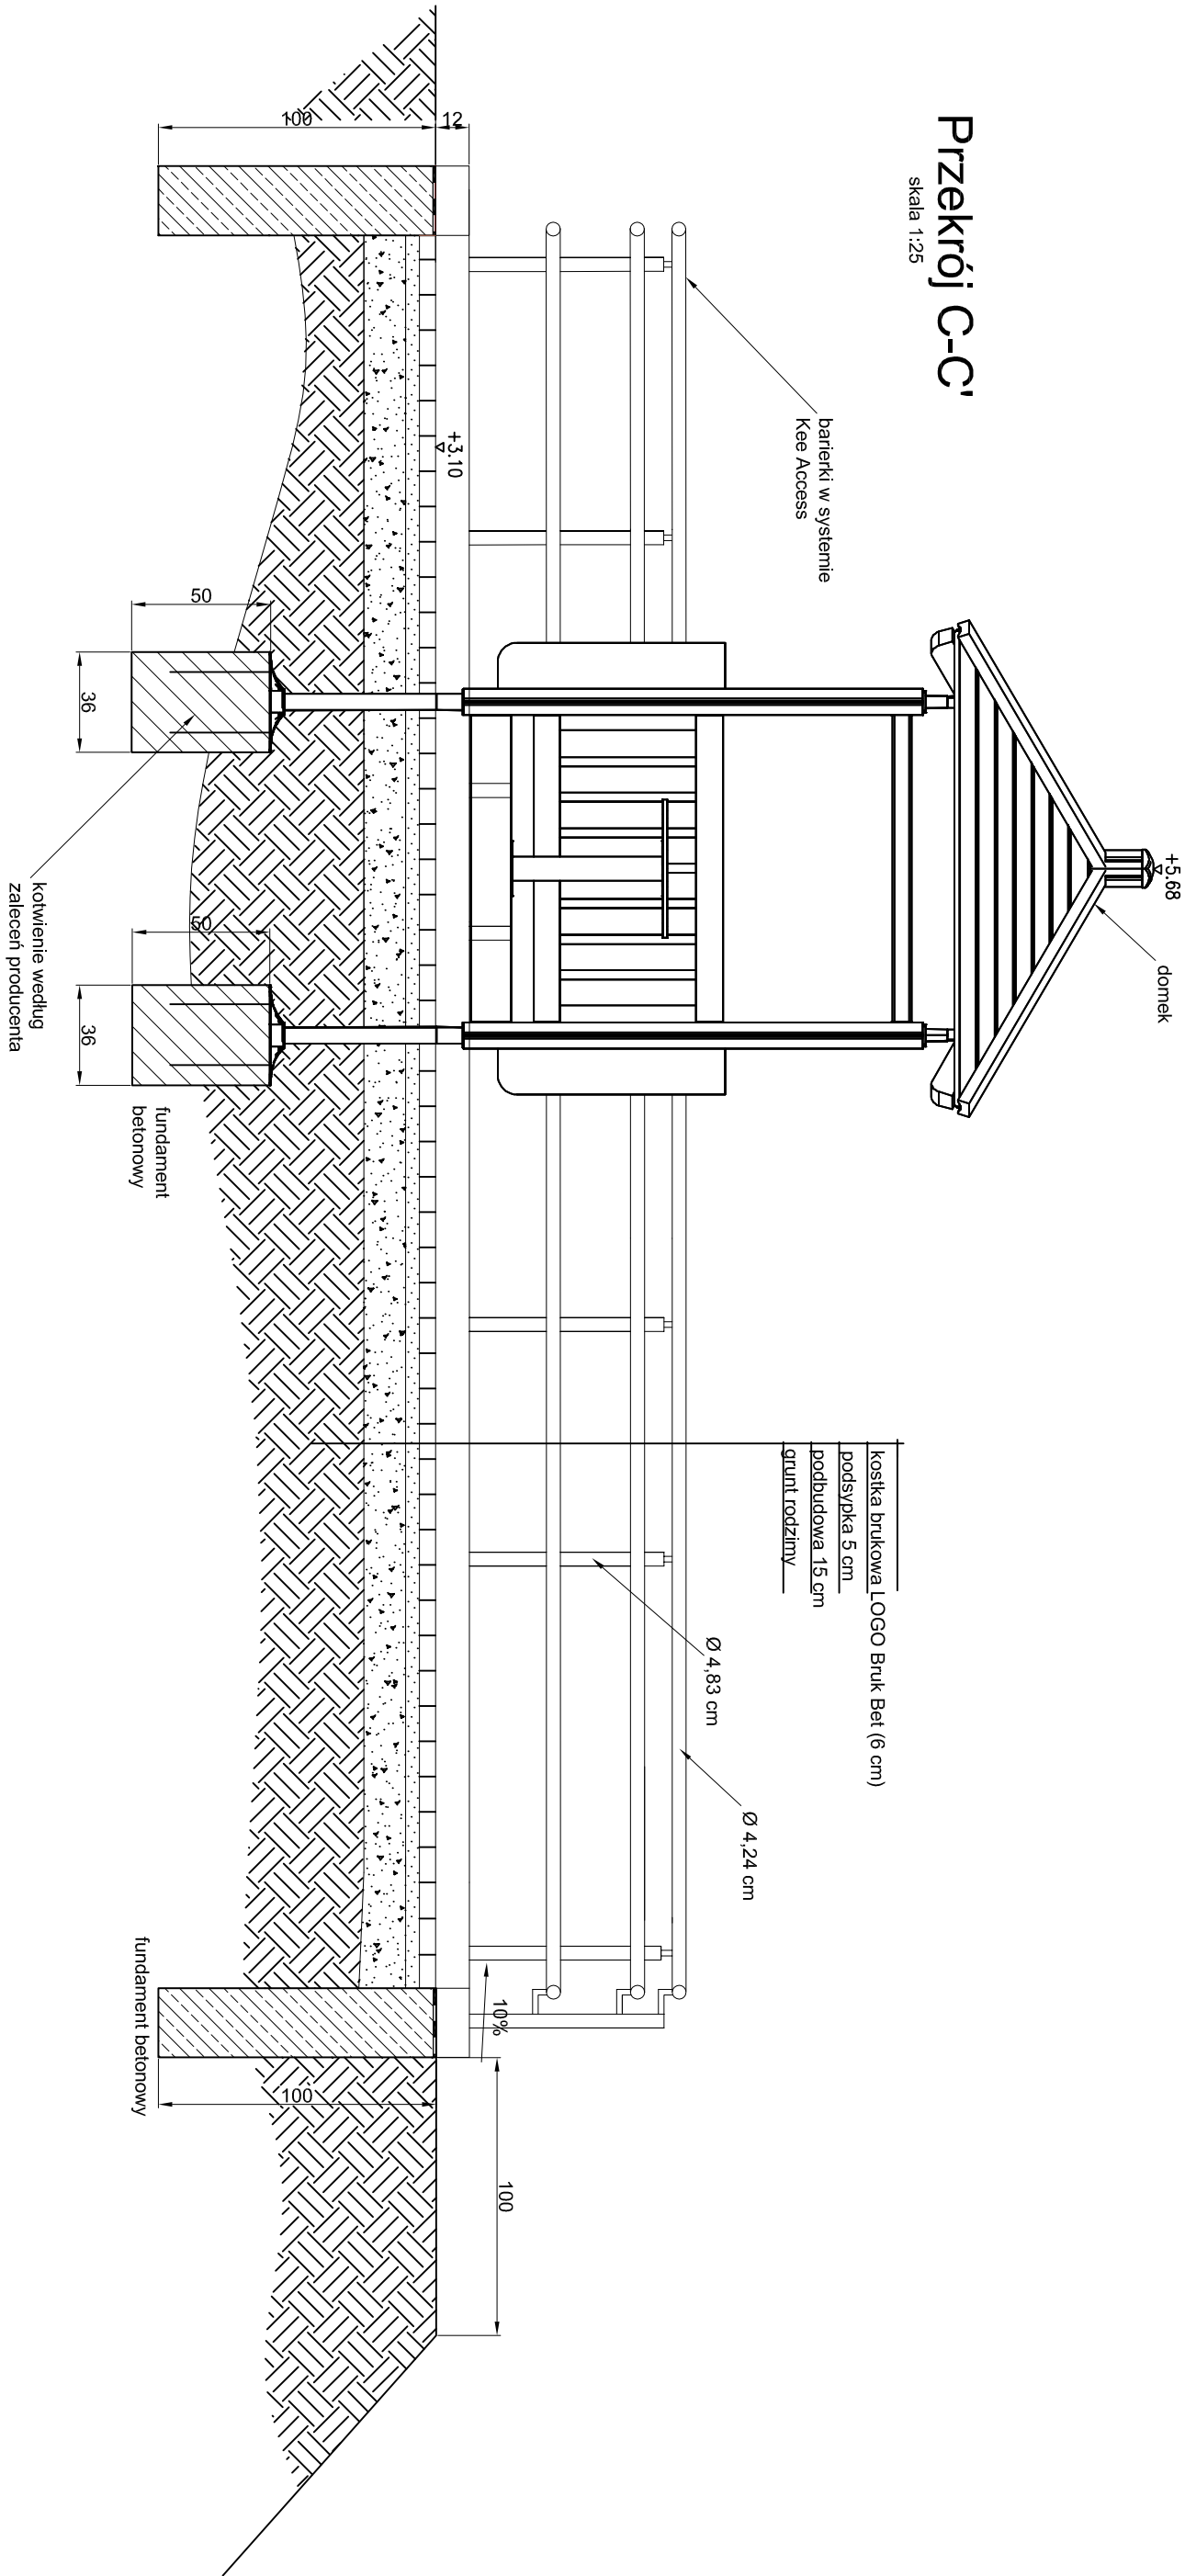

PROJEKT BUDOWLANO-WYKONAWCZY ZAGOSPODAROWANIA OGRÓDU I PLACU ZABAW			
Przedzskole nr 39 ul. Bałdyń 14 20-601 Lublin			
Wykonawca projektu Garden Concept Architekt Krajówrazu ul. Bałdyń 14 20-601 Lublin tel/fax: +48 81 53 23 349 www.gardenconcept.pl			
Inwestor Przedzskole nr 39, ul. Bałdyń 14, 20-601 Lublin			
Budynek BUDOWLANA			
Opis	mgr inż. Zenon Kępa	30000	podst.
	mgr inż. Ireneusz Wierzbicki	30000	podst.
	mgr inż. arch. kraj. Rafał Kochanowicz	30000	podst.
	mgr inż. arch. kraj. Magdalena Wierzbicka	30000	podst.
Tytuł projektu PROJEKT ŚCIEŻKI NA GÓRKĘ- UKŁAD NAMIERZCHINI PRZĘKROJ			
08.2009	4.4	-	1:25;1:100