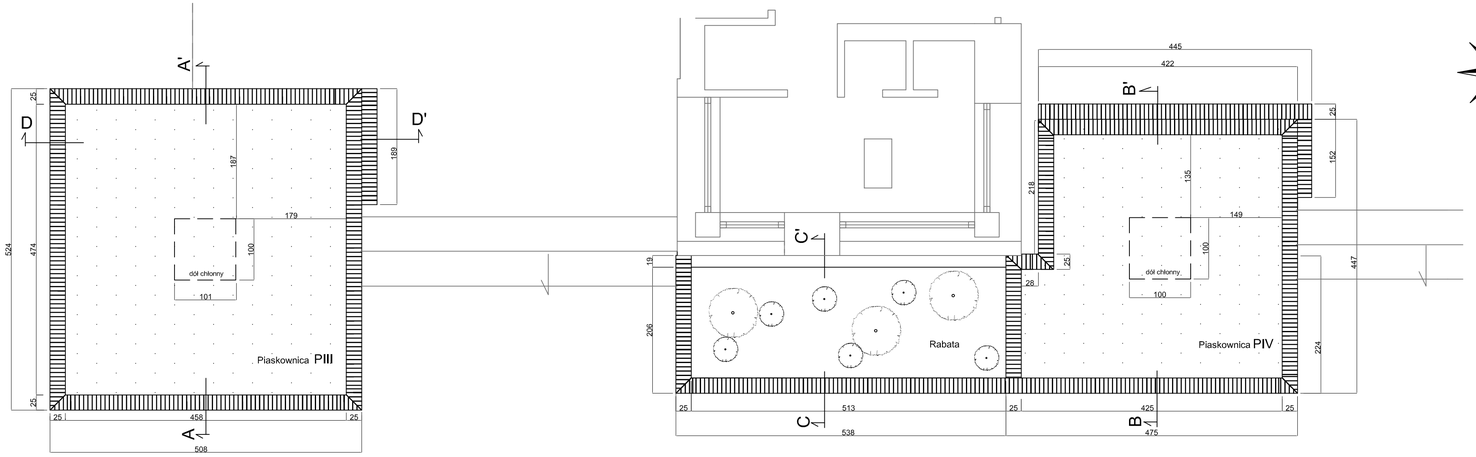

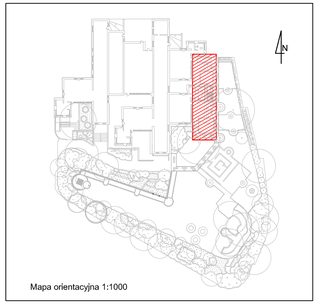

PIASKOWNICE RZUT Z GÓRY I WIDOK Z PRZODU SKALA 1:50

PROJEKT BUDOWLANO-WYKONAWCZY
ZAGOSPODAROWANIA OGRODU I PLACU ZABAW

Inwestor: Przedszkole nr 39
ul. Balladyny 14 20-601 Lublin

Wykonawca Projektu: Garden Concept Architekci Krajobrazu
W.Januszczyk P.Szkołut Sp. J.
20-081 Lublin, ul. Stasiica 10/11
tel/fax. +48 81 53 23 349 www.gardenconcept.pl

Inwestycja: Przedszkole nr 39,
ul. Balladyny 14,
20-601 Lublin

Branża: BUDOWLANA

Projektował	mgr inż. arch.Zenon Kępa	Nr upr. bud. 39/09	podpis
	mgr inż. Ireneusz Wentlandt	Nr upr. bud. LUB/BO/0118/01	podpis
Opracował	mgr inż. arch. kraj. Urszula Zubiel		podpis

Tytuł rysunku: PROJEKT MODERNIZACJI PIASKOWNIC-
RZUT Z GÓRY I WIDOK Z PRZODU

Data	Nr rysunku	Powiększ rys.	Skala
08.2009	7.1	-	1:50