RZUT Z GÓRY SKALA 1:100

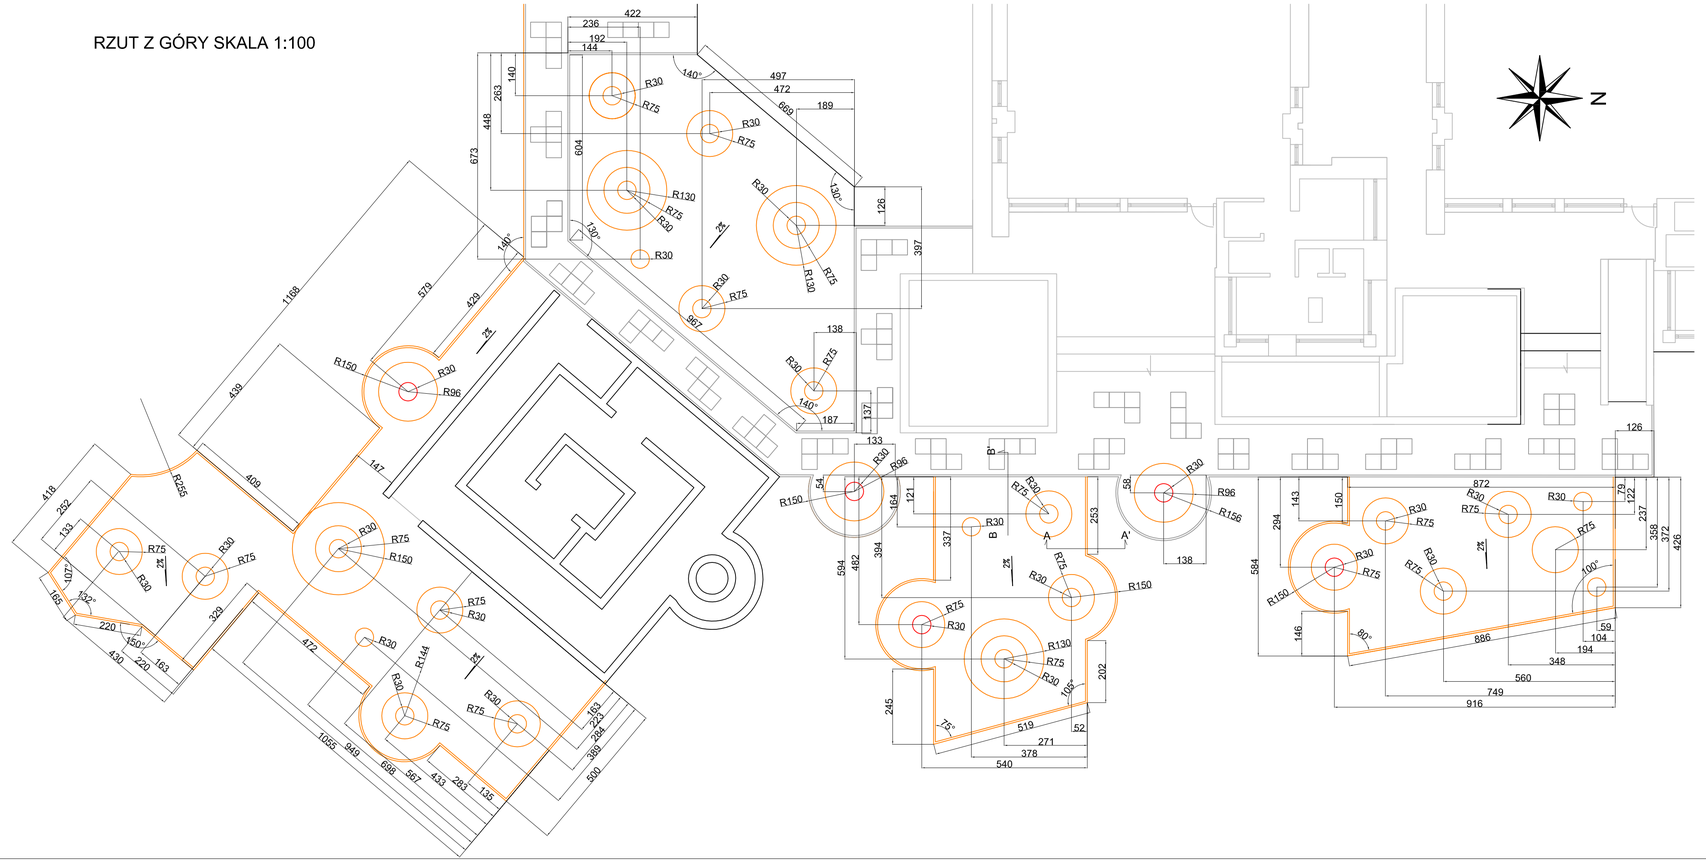

PRZEKROJE PRZEZ NAWIERZCHNIE SKALA 1:20

przekrój przez nawierzchnię syntetyczną

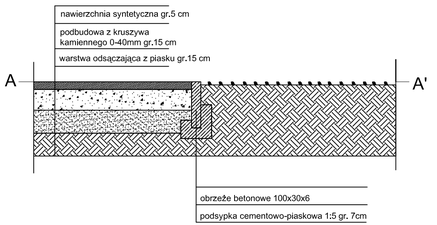

przekrój przez łączenie nawierzchni z kostki betonowej z nawierzchnią syntetyczną

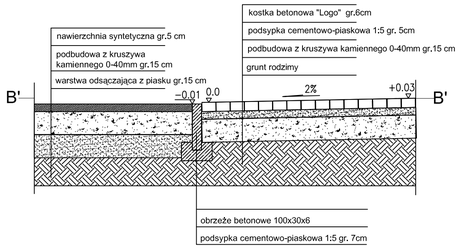

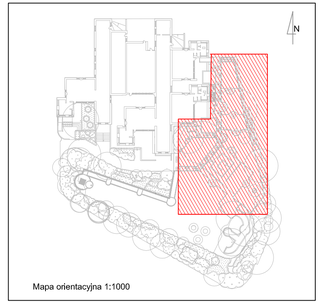

PROJEKT BUDOWLANO-WYKONAWCZY
ZAGOSPODAROWANIA OGRODU I PLACU ZABAW

Inwestor:
Przedszkole nr 39
ul. Balladyny 14
20-601 Lublin

Wykonawca Projektu:
Garden Concept Architekci Krajobrazu
W.Januszczyk P.Szkolut Sp. J.
20-081 Lublin, ul. Stasząca 10/11
tel/fax. +48 81 53 23 349 www.gardenconcept.pl

Inwestycja:
Przedszkole nr 39,
ul. Balladyny 14,
20-601 Lublin

Branża:
BUDOWLANA

Projektował	mgr inż. arch. Zenon Kępa	Nr upr. bud. 30089	podpis
	mgr inż. Ireneusz Weintlandt	Nr uprawn. LUB/BO/010001	podpis
Opracował	mgr inż. arch. kraj. Rafał Kochanowicz		podpis

Tytuł rysunku:
PROJEKT NAWIERZCHNI SYNTETYCZNEJ, PRZEKROJE

Data	Nr rysunku	Rewizja rys.	Skala
08.2009	5.1	-	1:100, 1:10