




SZT. 11

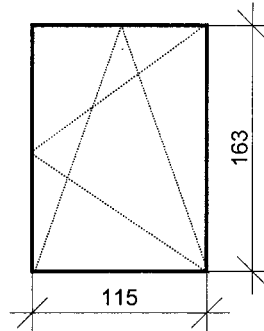

SZT. 6

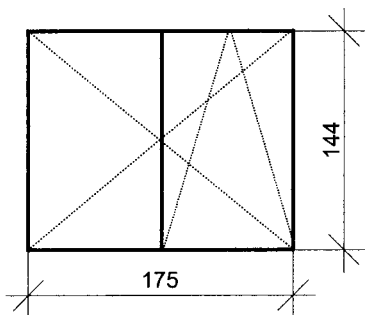


SZT. 4

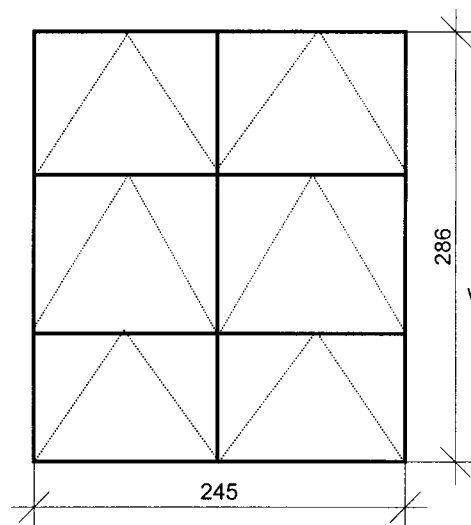


SZT. 4


w miejsce luksferów

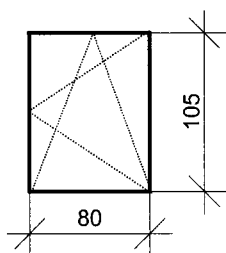


SZT. 1

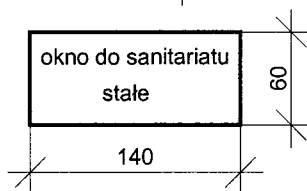

SZT. 2

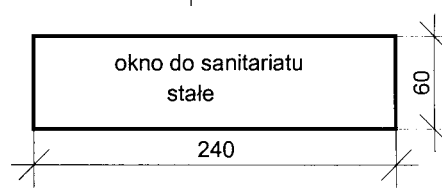

SZT. 2

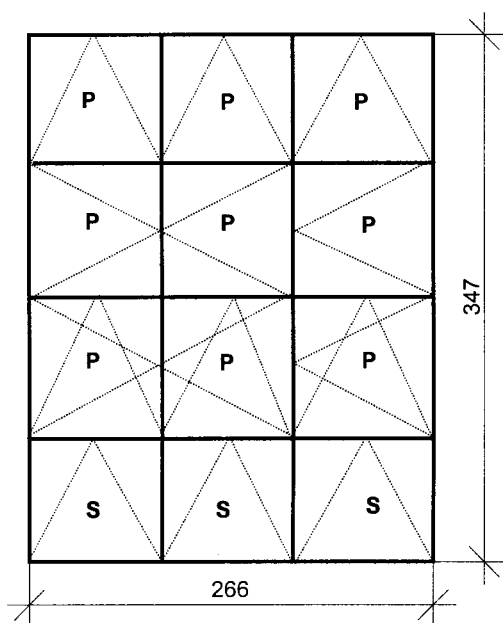

SZT. 6

P - poliwęglan

S - szyba P4 obustronnie

Tytuł: Wymiana stolarki okiennej na PCW

Jm: cm

Skala: 1:50

Wykonał:

Sprawdził:

Data wykonania:
2007-09-18

Opis:
Szkola Podstawowa Nr 4
ul. Hiacyntowa 69 w
Lublinie