


P - poliwęglan

S - szyba P4 obustronnie

SZT. 6


Drzwi Aluminiowe - kolor brązowy, profil ciepły

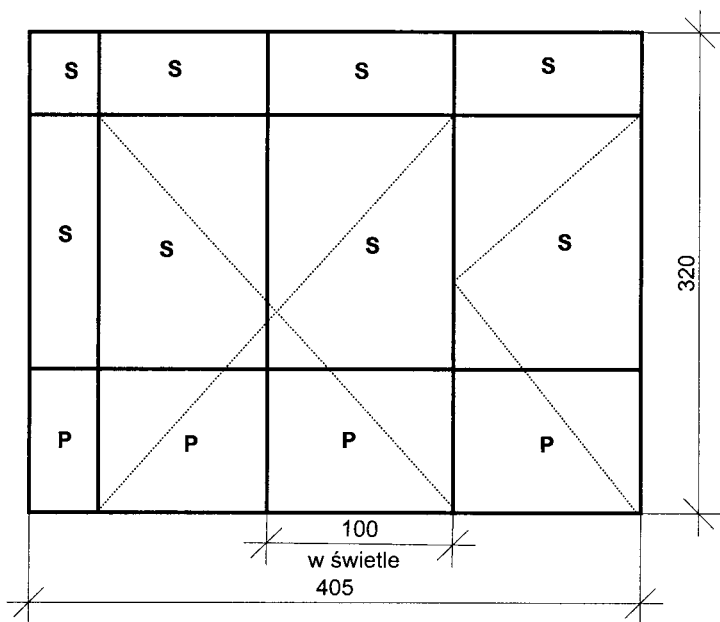

P - panel stalowy ciepły

S - szyba P4 obustronnie

SZT. 2

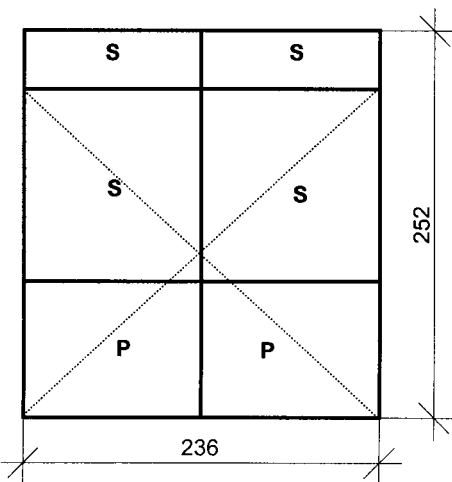

SZT. 4

Tytuł: Wymiana stolarki okiennej na PCW

Jm: cm

Skala: 1:50

Wykonał:

Sprawdził:

Data wykonania:
2007-09-18

Opis:
Szkoła Podstawowa Nr 4
ul. Hiacyntowa 69 w
Lublinie