



PLAN SYTUACYJNY 1:500

dz. Nr 1/32, obr. 27-Rury Bonifraterskie (0027), ark. 3
przy ul. Bursztynowej 22 w Lublinie

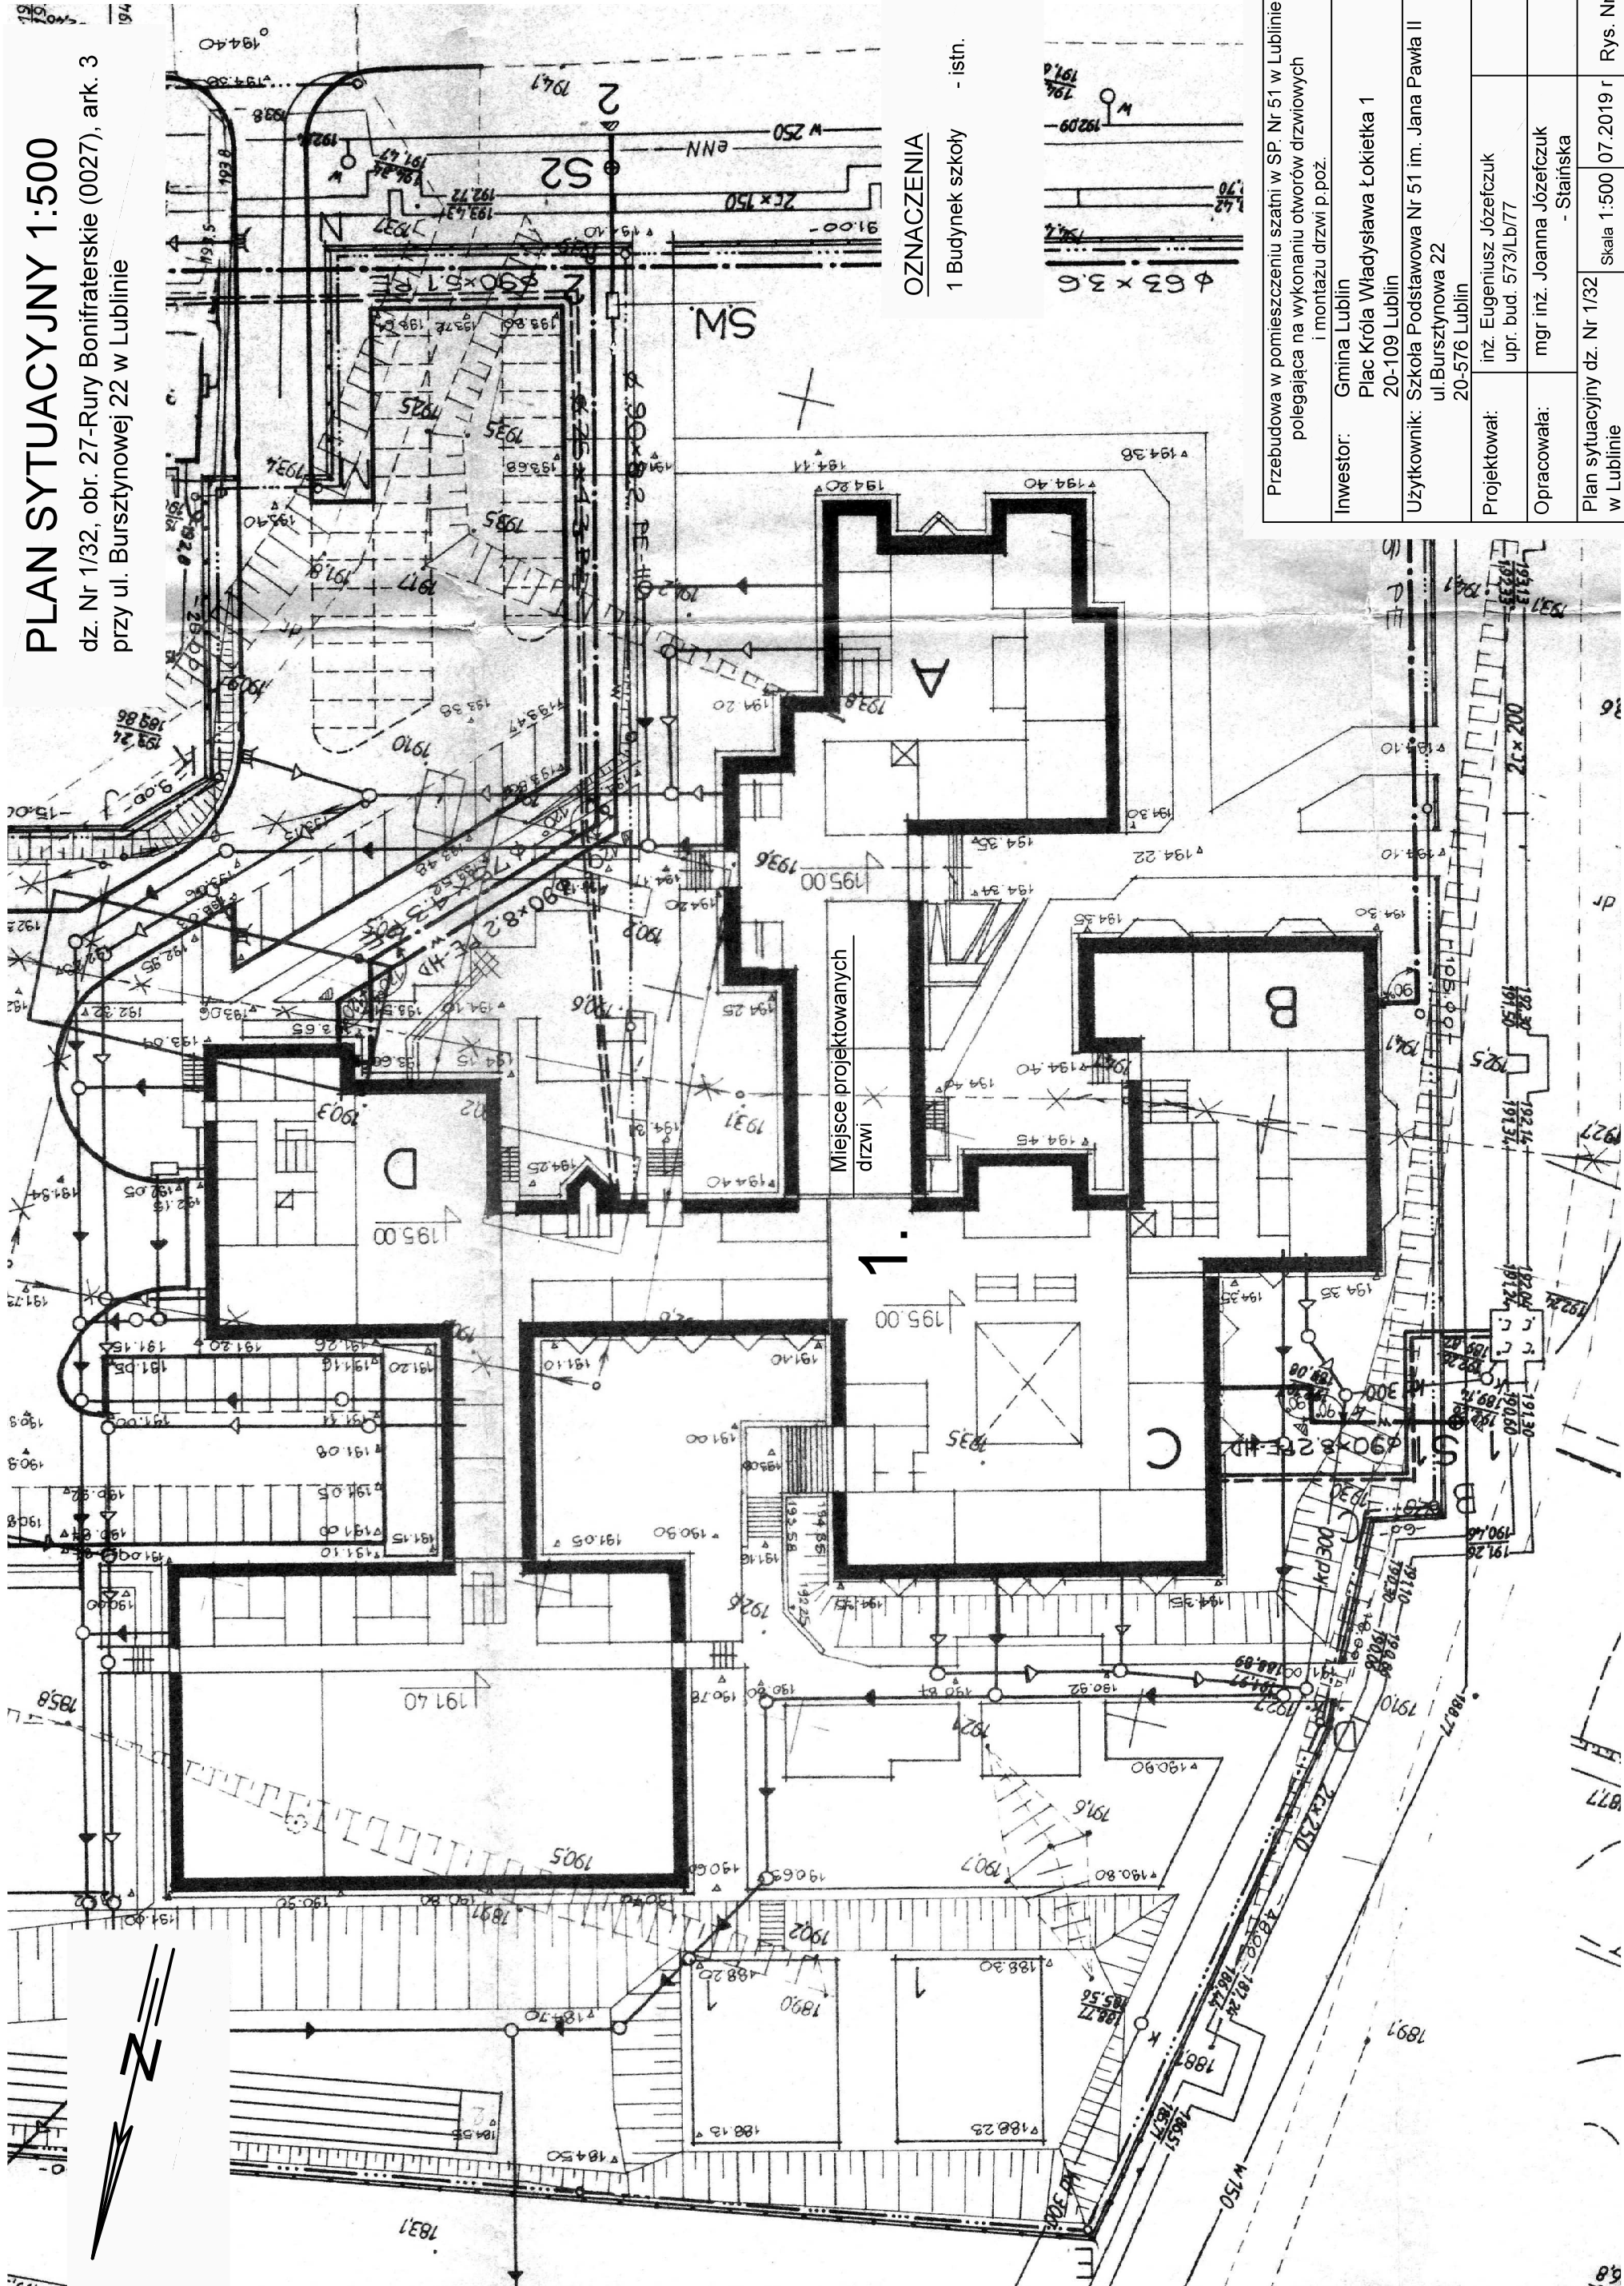

OZNACZENIA

1 Budynek szkoły - istn.

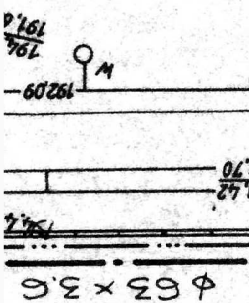

Przebudowa w pomieszczeniu szatni w SP. Nr 51 w Lublinie polegająca na wykonaniu otworów drzwiowych i montażu drzwi p.poz.	
Inwestor:	Gmina Lublin Plac Króla Władysława Łokietka 1 20-109 Lublin
Użytkownik:	Szkoła Podstawowa Nr 51 im. Jana Pawła II ul. Bursztynowa 22 20-576 Lublin
Projektował:	inż. Eugeniusz Józefczuk upr. bud. 573/Lb/77
Opracowała:	mgr inż. Joanna Józefczuk - Staińska
Plan sytuacyjny dz. Nr 1/32	
Skala 1:500 07.2019 r	
Rys. Nr 1	