


# Przekrój A-A 1:50 - projekt

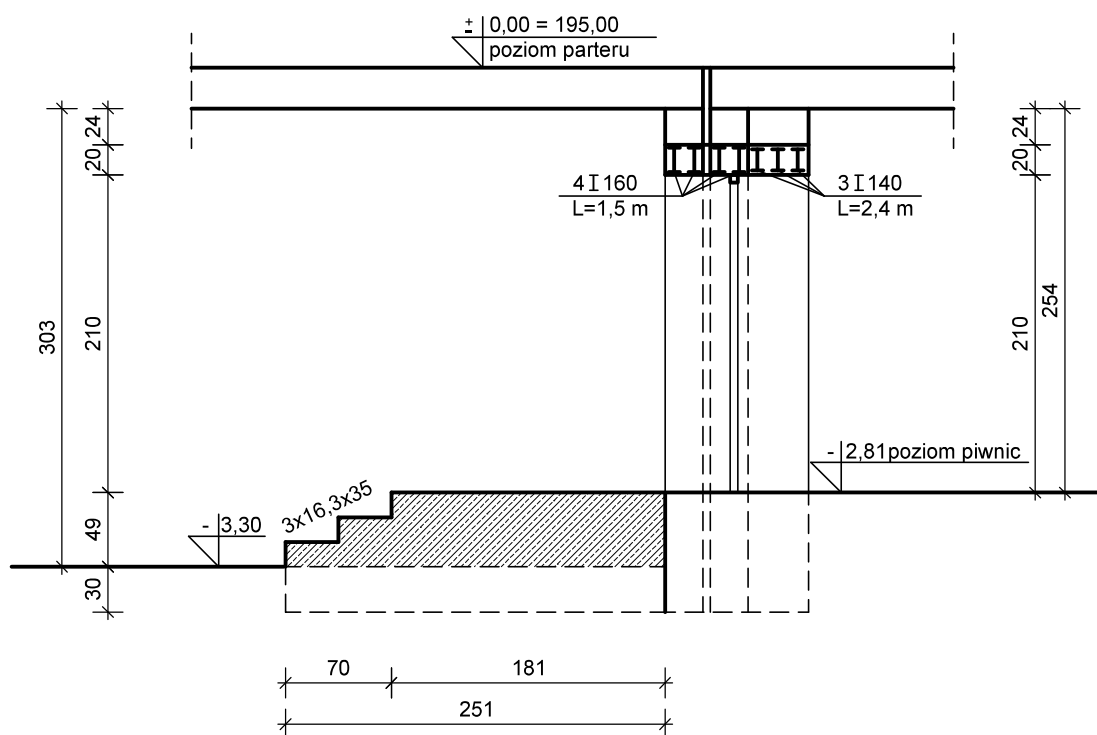

Przebudowa w pomieszczeniu szatni w SP. Nr 51 w Lublinie  
polegająca na wykonaniu otworów drzwiowych  
i montażu drzwi p.poż.

Inwestor: Gmina Lublin  
Plac Króla Władysława Łokietka 1  
20-109 Lublin

Użytkownik: Szkoła Podstawowa Nr 51 im. Jana Pawła II  
ul.Bursztynowa 22  
20-576 Lublin

Projektował: inż. Eugeniusz Józefczuk  
upr. bud. 573/Lb/77

Opracowała: mgr inż. Joanna Józefczuk  
- Staińska

Przekrój A-A  
- projekt

Skala 1:50

07.2019 r

Rys. Nr 4