



Szafka nr 3 dostępna od strony części socjalnej - 1 sztuka.

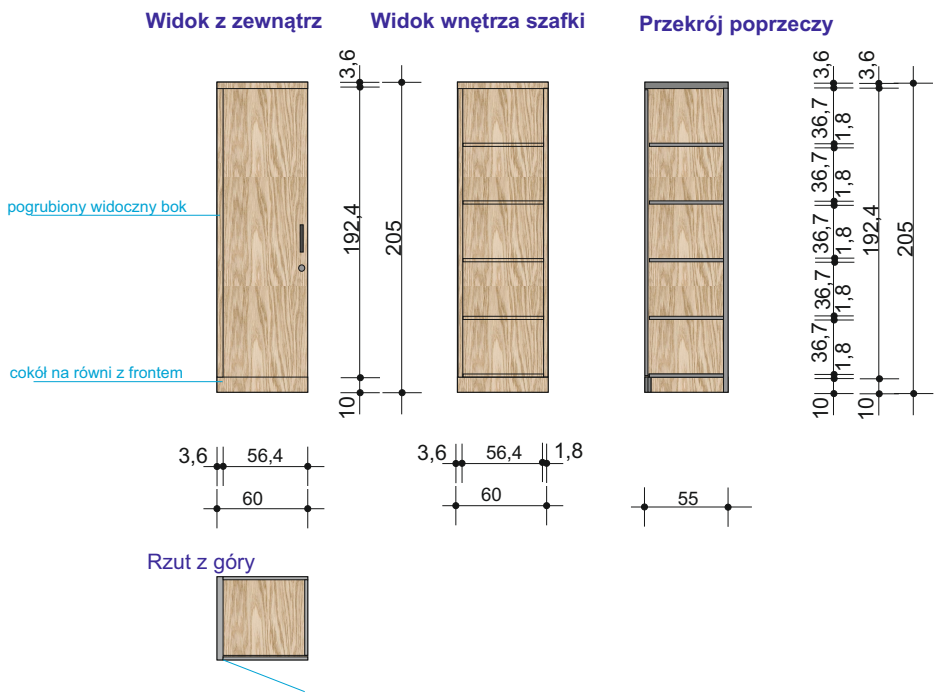

Szafa nr 3 o wymiarach 60 x 55 x 205cm - 1 sztuka.
Szafki z drzwiczkami otwieranymi, zamykanymi na klucz.
Zawiasy z samodomykiem.
Uchwyt meblowy, np. Gamet, kolekcja Encanto, nr UU 52.
Uchwyty w kolorze czarnym (w razie potrzeby występują także w kolorze białym)
Rozstaw 12,8 lub 16cm do ustalenia.
Szafki wykonane z płyty meblowej wiórowej melaminowanej, klasa E1 w kolorze dębu.
Obrzeże z ABS lub PCV w kolorze i fakturą dopasowane do koloru płyty.
Grubość płyt 18mm.
Jeden bok szafki 1 oraz wieniec górny grubości 3,6cm.
Cokół, boki pogrubiane i fronty wykonane na równi.
Żaden element nie cofnięty w stosunku do pozostałych.
Cokół zabezpieczony od spodu przed namakaniem i puchnięciem.
Szafka z możliwością regulacji poziomu (przy pomocy regulatorów wkręcanych w płytę lub nóżek)
Półki z możliwością regulacji wysokości.
1 półka konstrukcyjna, na stałe zamontowana w celu wzmocnienia konstrukcji szafki.

Kolorystyka całej szafki - wykonanie w całości w jednej kolorystyce dębu:
wg wzornika Kronospan - Nagano Oak 8431

Szafka nr 4 - 1 sztuka.

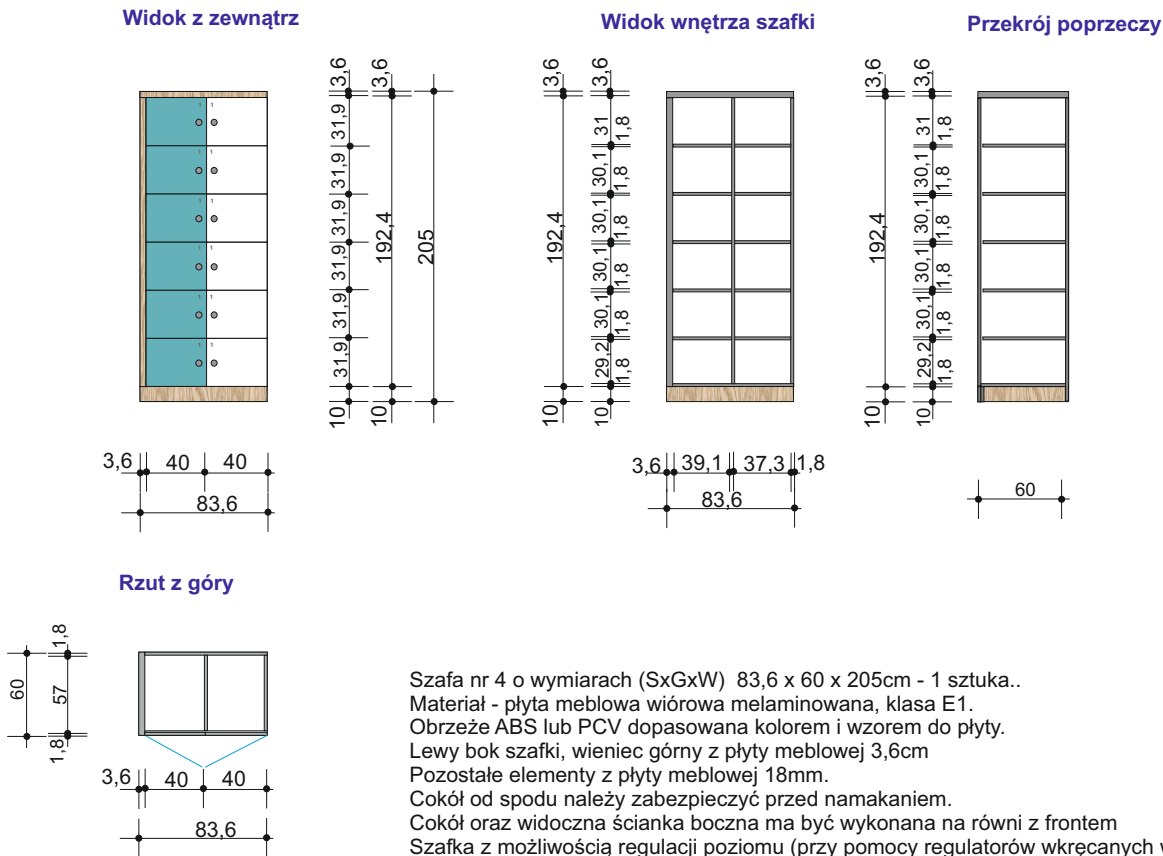

Szafa nr 4 o wymiarach (SxGxW) 83,6 x 60 x 205cm - 1 sztuka..
Materiał - płyta meblowa wiórowa melaminowana, klasa E1.
Obrzeże ABS lub PCV dopasowana kolorem i wzorem do płyty.
Lewy bok szafki, wieniec górny z płyty meblowej 3,6cm
Pozostałe elementy z płyty meblowej 18mm.
Cokół od spodu należy zabezpieczyć przed namakaniem.
Cokół oraz widoczna ścianka boczna ma być wykonana na równi z frontem
Szafka z możliwością regulacji poziomu (przy pomocy regulatorów wkręcanych w płytę lub nóżek)
Szafka dzielona na 12 części. Każda część zamykana za zamek.
Numeracja szafek za pomocą przyklejonych opisów w kolorze szarym.


Kolorystyka
Cokół, widoczny pogrubiony bok oraz wieniec górny z płyty meblowej w kolorze dębu:
wg wzornika Kronospan - Nagano Oak 8431

Korpus, fronty z prawej części z płyty meblowej w kolorze białym
wg wzornika Kronospan 8685 BS Snow White

Pion frontów z lewej strony w kolorze turkusowym
Ze względu na małą ilość materiału drzwiczki można wykonać jako lakierowane
wg wzornika NCS w kolorze S 4030 - B30G
lub płyty meblowej wg wzornika Pfeilderer w kolorze U18576 MP - Ocean

Gałka meblowa w kolorze białym, np. Gamet GA 08 lub GA 09.

SCHEMAT ROZMIESZCZENIA SZAF W STREFIE WEJSCIOWEJ

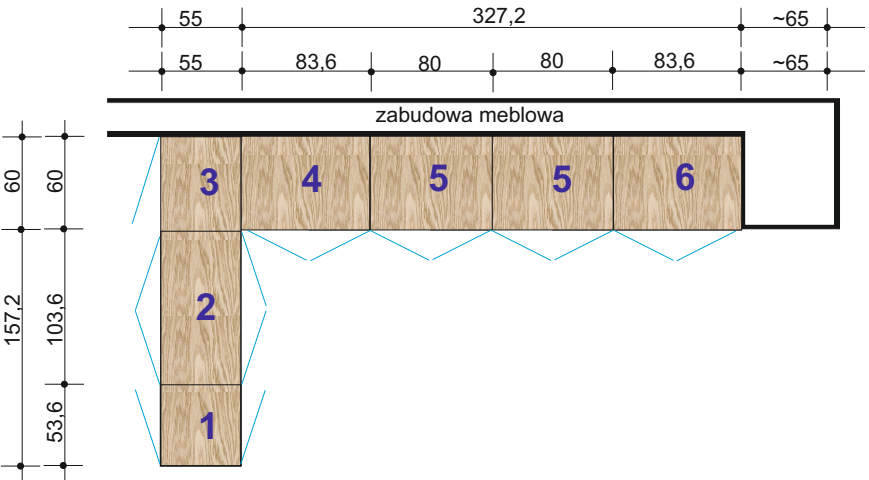

Poprawki naniesiono 27.05.2019r

PROJEKT WYKONAWCZY ARANŻACJI WNĘTRZ		DESIGN	
INWESTOR: Szkoła Podstawowa nr 51 im. Jana Pawła II Adres: Bursztynowa 22, 20-576 Lublin		NR RYS.	
NAZWA I ADRES OBIEKTU BUDOWLANEGO: Szkoła Podstawowa nr 51 im. Jana Pawła II Adres: Bursztynowa 22, 20-576 Lublin		9	
PRZEDMIOT RYSUNKU: PARTER. POKÓJ NAUCZYCIELSKI. ZABUDOWA MEBLOWA PRZY WEJŚCIU. SZAFKA 3 I 4	SKALA 1:50	DATA	PODPIS
PROJEKTOWAŁ:	mgr Dorota Świć - Kęcik	04.2019r.	
DeDesign. Dorota Świć - Kęcik. 20-539 Lublin. ul. Dziewanny 23/51			