


PLAN EWAKUACJI II PIĘTRA

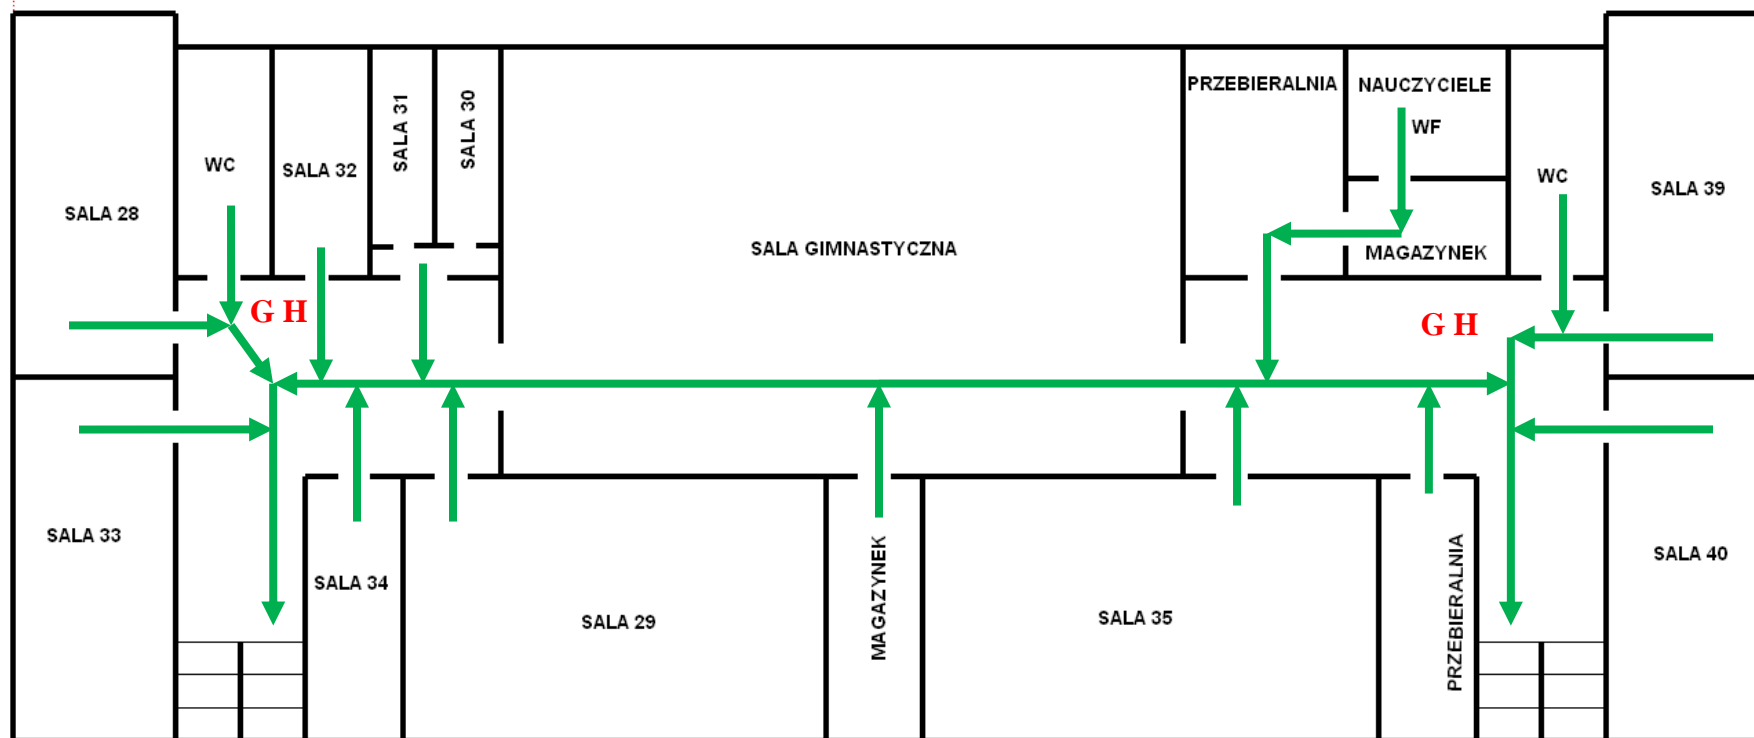

Legenda:


Kierunek ewakuacji,



H Hydrant

G Gaśnica

PLAN EWAKUACJI I PIĘTRA

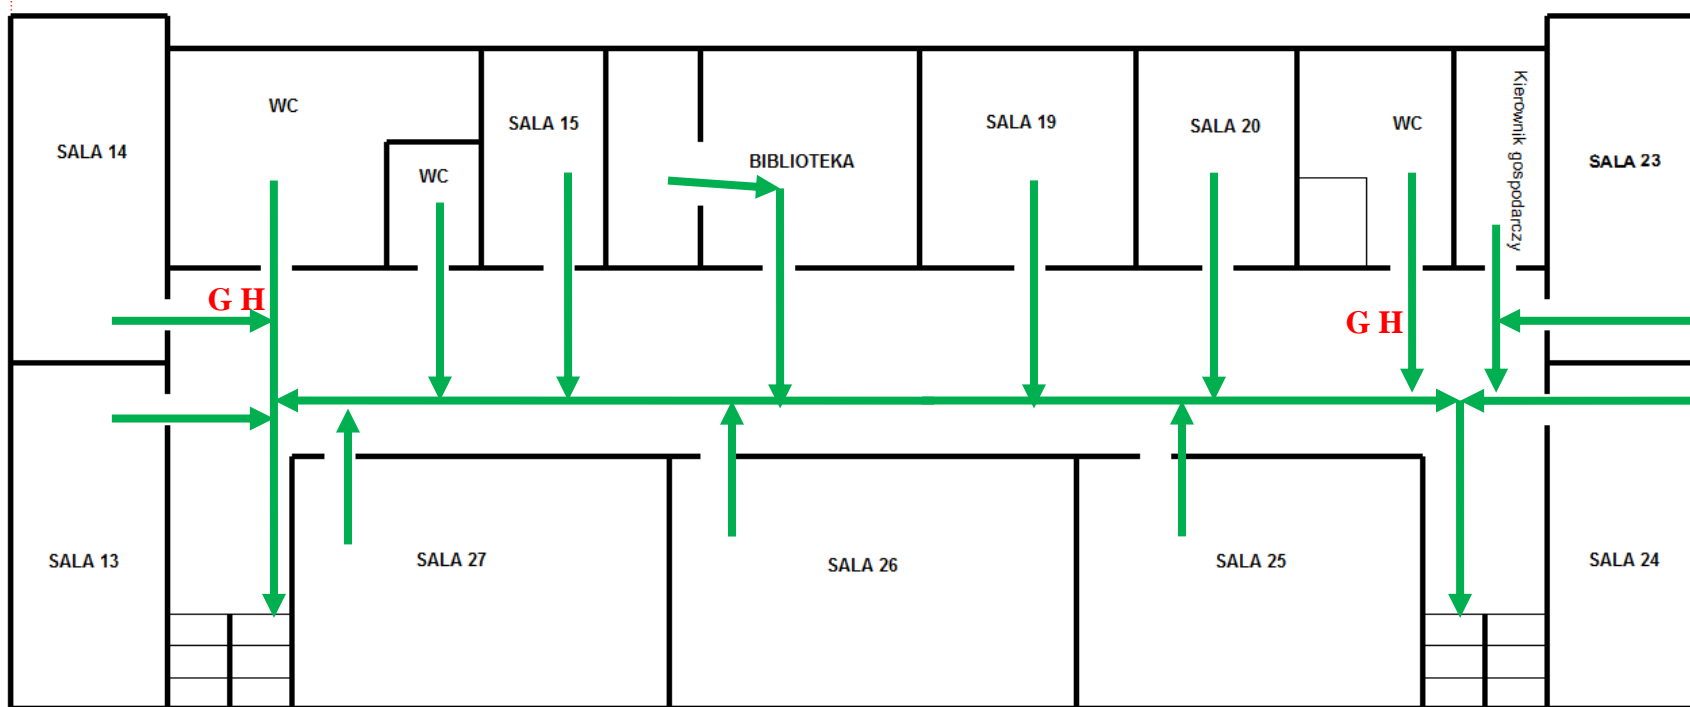

Legenda:


Kierunek ewakuacji,



H Hydrant

G Gaśnica

PLAN EWAKUACJI PARTERU

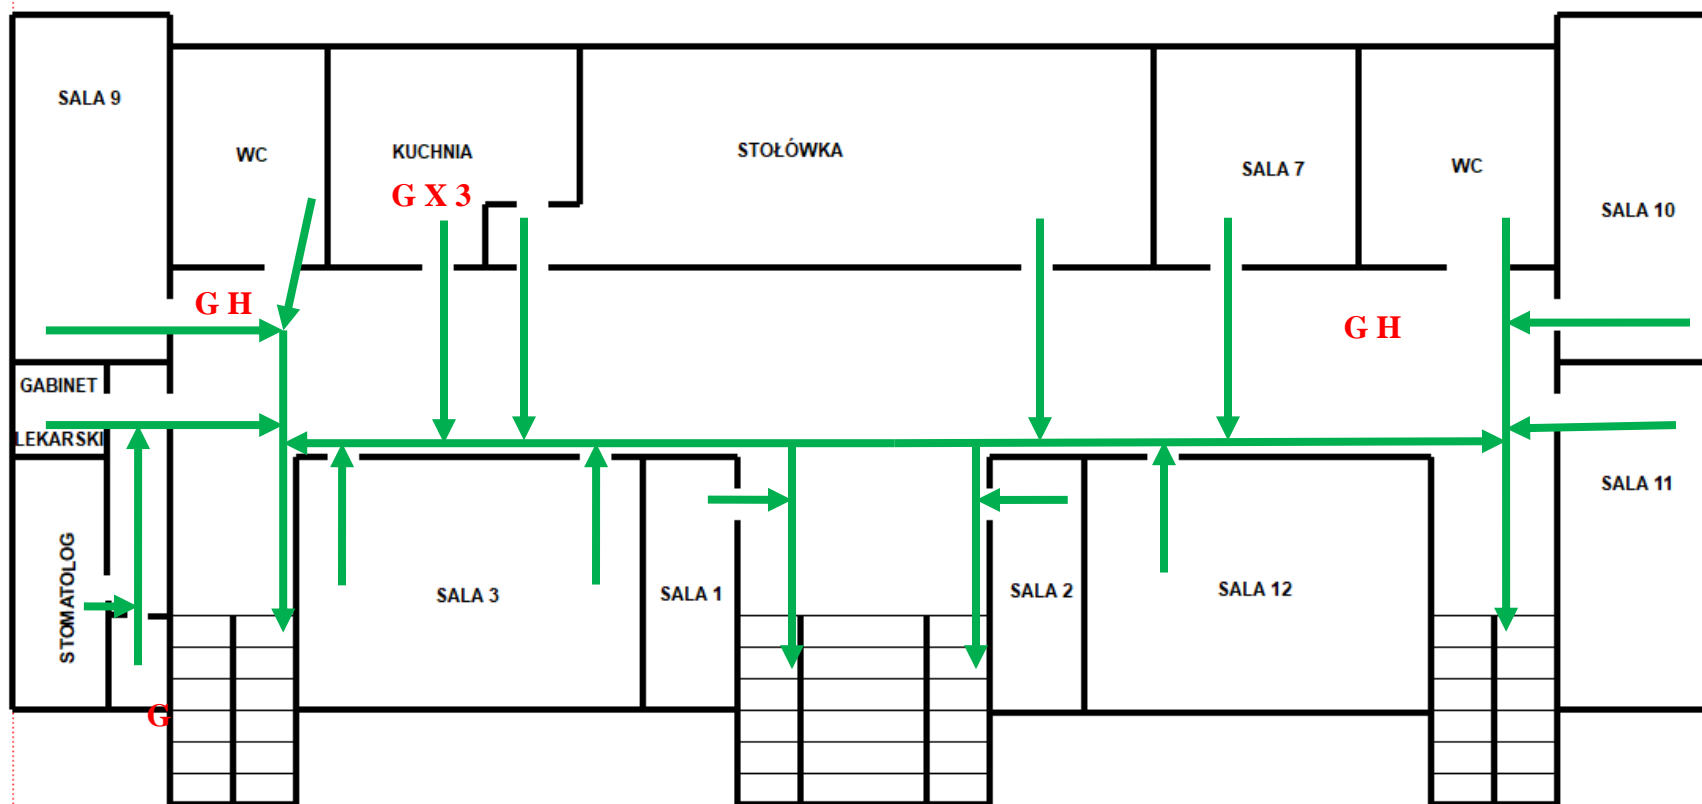

Legenda:


Kierunek ewakuacji,




H Hydrant

G Gaśnica

PLAN EWAKUACJI POZIOMU SZATNI

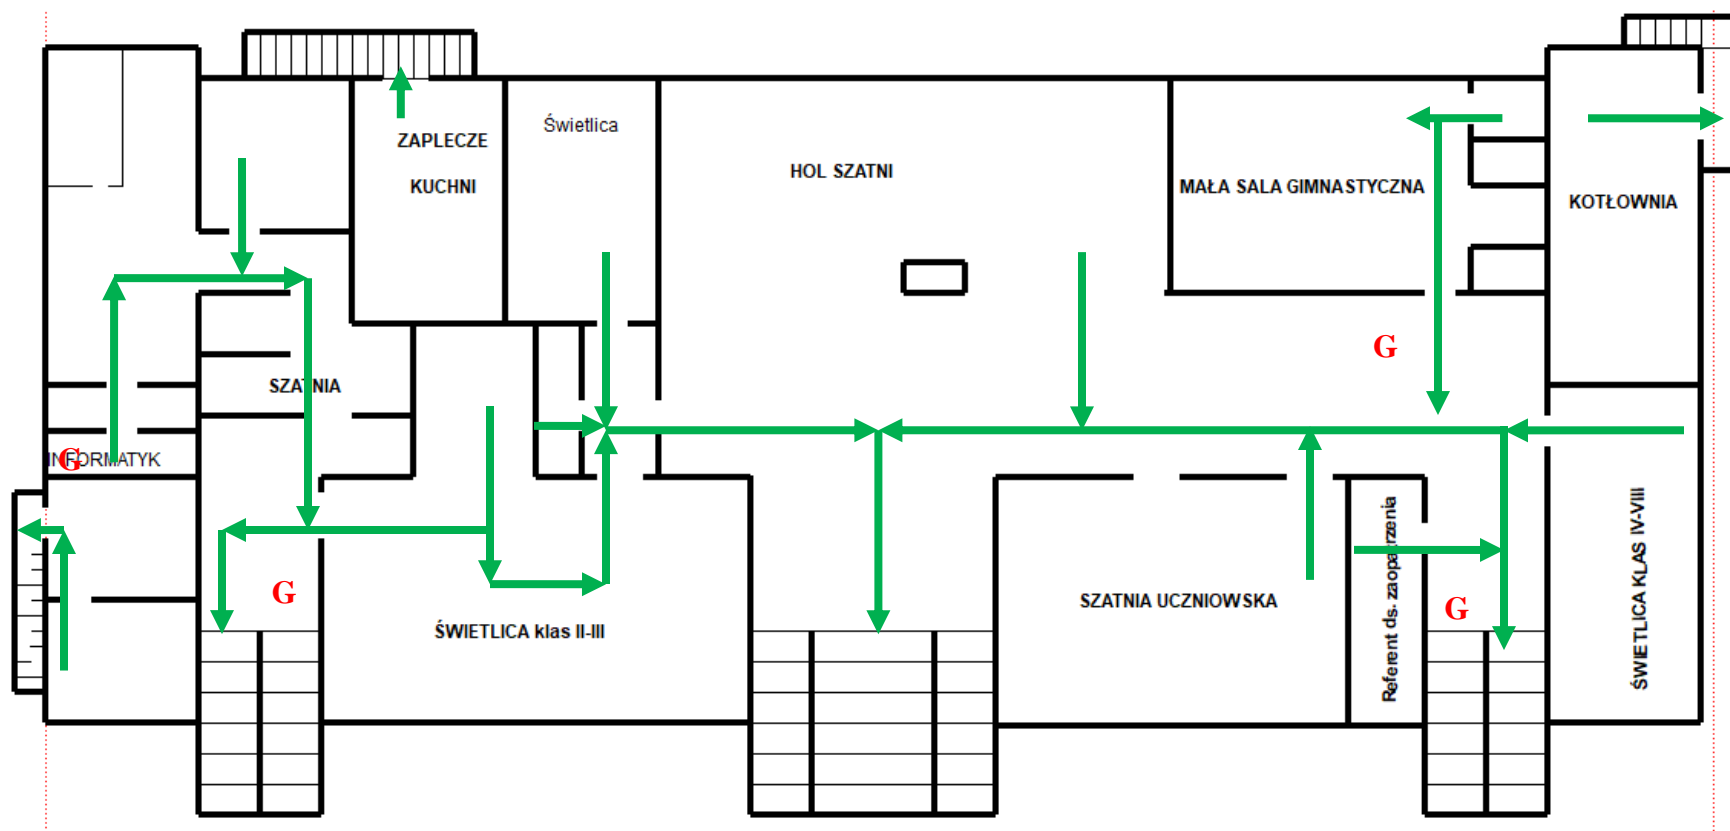

Legenda:
Kierunek ewakuacji, 
H Hydrant
G Gaśnica