

PRZEDSIĘBIORSTWO PROJEKTOWO - BADAWCZE  
REALIZACJI I NADZORU INWESTYCJI W LUBLINIE

**S. Z. G. Sp. z o.o.**

20-016 Lublin ul.Narutowicza 45/3, tel/fax. (081) 53-298-19

*OBIEKT:* Budynek mieszkalny (oficyna)

*MIEJSCOWOŚĆ:* Lublin ul.Królewska 17/Żmigród 1

*INWESTOR:* Ośrodek "Brama Grodzka – Teatr NN"  
20-112 Lublin ul.Grodzka 21

**PROJEKT BUDOWLANY**  
**INSTALACJA WENTYLACJI**

*PROJEKTANT:* Zbigniew Pękala  
upr. Nr 214/Lb/76

*SPRAWDZAJĄCY:* mgr inż. Halina Cholewa  
upr. Nr 1507/Lb/91

LUBLIN – listopad 2009 r.

## **2. SPIS ZAWARTOŚCI OPRACOWANIA.**

1. Strona tytułowa.
2. Spis zawartości opracowania.
3. Opis techniczny z obliczeniami.
4. Rysunki od nr 1 do nr 2.

### **UWAGA :**

**NINIEJSZY PROJEKT BEZ WYKONAWCEGO NIE MOŻE STANOWIĆ PODSTAWY DO WYKONANIA INSTALACJI . DO OBLICZEŃ PRZYJĘTO URZĄDZENIA POSZCZEGÓLNYCH FIRM. DO CELÓW PRZETARGOWYCH DOPUSZCZALNE SĄ ZAMIENNIKI INNYCH FIRM POD WARUNKIEM POSIADANIA TAKICH SAMYCH PARAMETRÓW JAK PRZYJĘTE W PROJEKCIE.**

### **3. OPIS TECHNICZNY.**

#### **3.1. Podstawa opracowania.**

- Zlecenie Inwestora.
- Projekt architektoniczny.
- Obowiązujące normy i przepisy projektowania wentylacji mechanicznej.

#### **3.2. Zakres opracowania.**

Niniejsze opracowanie obejmuje instalację wentylacji wymuszonej w pomieszczeniach przeznaczonych do adaptacji na lokal użytkowy - Izbę Pamięci Drukarstwa w budynku mieszkalnym przy ul.Krolewskiej 17/Żmigród 1 w Lublinie. Są to pomieszczenia ekspozycji, biurowe i pomieszczenia sanitarne.

#### **3.3. Instalacja wentylacji mechanicznej.**

W części obiektu przewidziano wentylację mechaniczną. Ze względu na ograniczenia budowlano-konstrukcyjne wentylację wyciągową zaprojektowano z wykorzystaniem istniejących kanałów murowanych sprawdzonych przez służby kominiarskie. W celu uniknięcia przekroczenia dopuszczalnej głośności urządzeń w pomieszczeniach ekspozycji zaprojektowano wentylatory dachowe nabudowane na istniejących dwóch kanałach, a w pomieszczeniach tylko kratki wyciągowe z samoczynną regulacją przepływu powietrza firmy AERECO. Nawiewy do pomieszczeń zlokalizowanych w części podpiwniczonej poprzez kanały typu Z z uwzględnieniem zwiększonej powierzchni grzejników do podgrzania danej ilości powietrza. Czerpnie zlokalizowane w ścianach zewnętrznych na wysokości minimum 2,0 m od terenu. Czerpnie w wykonaniu rzemieślniczym zabezpieczone odpowiednio lamelkami i siatką przed warunkami atmosferycznymi. Na wylotach powietrza kratki z przepustnicą w celu ewentualnego zamykania oraz regulacji ilościowej.

Instalację wentylacji mechanicznej pomieszczeń w obiekcie zaprojektowano zgodnie z aktualnymi przepisami dla tego typu obiektów oraz analogicznie jak w innych pomieszczeniach tego samego typu. Przyjęto zasadę, że każde wymagające wentylacji pomieszczenie zgodnie z przepisami posiada wentylację wymuszoną, co przedstawiono w części OBLICZENIA.

## OBLICZENIA

### Piwnice:

#### 1. Pomieszczenie Ekspozycji

Przyjęto 2w/h

$$L=24,8 \times 2,5 \times 2=124 \text{m}^3/\text{h}$$

Zapotrzebowanie ciepła do podgrzania powyższej ilości powietrza poprzez dodatkową powierzchnię grzejników.

$$Q=124 \times 0,36 \times 40=1786 \text{W}$$

Nawiew kanałem typu Z o przekroju 250x160. Wyciąg dwoma kratkami z samoczynną regulacją przepływu typu BAP KOLOR Ø125 firmy ALDES dostawca „AERECO” Lublin nabudowaną na istniejącym kanale murowanym. Kratkę z kanałem należy połączyć przewodem Ø125.

#### 2. Pomieszczenie Ekspozycji

Przyjęto 2w/h

$$L=29,07 \times 2,5 \times 2=145 \text{m}^3/\text{h}$$

Zapotrzebowanie ciepła do podgrzania powyższej ilości powietrza poprzez dodatkową powierzchnię grzejników.

$$Q=145 \times 0,36 \times 40=2088 \text{W}$$

Nawiew kanałem typu Z 250x160. Wyciąg dwoma kratkami z samoczynną regulacją przepływu typu BAP KOLOR Ø116 firmy ALDES dostawca „AERECO” Lublin nabudowaną na istniejącym kanale rurowym. Kratkę z kanałem należy połączyć przewodem Ø120.

#### 3. Pomieszczenie Ekspozycji

Przyjęto 2w/h

$$L=11,2 \times 2,5 \times 2=56 \text{m}^3/\text{h}$$

Zapotrzebowanie ciepła do podgrzania powyższej ilości powietrza poprzez dodatkową powierzchnię grzejników.

$$Q=56 \times 0,36 \times 40=806 \text{W}$$

Nawiew kanałem typu Z 160x160, wspólnym dla pomieszczeń nr: 3 i 5.

Wyciąg poprzez kratki w pomieszczeniu nr 3, ponieważ są to pomieszczenia połączone.

#### 4. Pomieszczenie Ekspozycji

Przyjęto 2w/h

$$L=31,74 \times 2,5 \times 2=160 \text{m}^3/\text{h}$$

Zapotrzebowanie ciepła do podgrzania powyższej ilości powietrza poprzez dodatkową powierzchnię grzejników.

$$Q=160 \times 0,36 \times 40=2304 \text{W}$$

Nawiew kanałem typu Z 315x125. Wyciągam pośredni kratkami w pomieszczeniu nr 1 (pomieszczenia połączone).

Pomieszczenie WC, przedsionek, pomieszczenie gospodarcze:

Wyciąg wentylatorem VAM 767 z siedmioma króćcami wyciągowymi (3 króćce zaślepienie) poprzez kratki wyciągowe zamontowane w każdym pomieszczeniu i połączone przewodami spiro Ø100 z wentylatorem.

Wyrzut wyprowadzony przewodem spiro Ø125 pod strop parteru i włączony do kanału murowanego.

### Parter:

2. WC Wyciąg wentylatorem MICRO 8 zamontowany na kanale murowanym załączany wyłącznikiem światła z opóźnieniem wyłączenia 3-20 min.

3. Pokój socjalny. Wykorzystano istniejącą wentylację grawitacyjną, nawiew nawiewnikami higrosterowanymi szt 2

4. Pokój biurowy

Przyjęto, że w pokoju będą pracować 2 osoby.

Ilość powietrza przyjęto  $30\text{m}^3/\text{h}/\text{os}$ .

$L=2 \times 30=60\text{m}^3/\text{h}$

$Q=60 \times 0,36=864\text{W}$ .

Nawiew poprzez nawiewniki higrosterowane (szt. 2) zamontowane w ramach okiennych.

Wyciąg wentylatorem ściennym zamontowanym na kanale murowym typ MONO o wyd.  $60\text{m}^3/\text{h}$ .  $N=2,5 \div 8\text{W}$ .

5. Pomieszczenie Ekspozycji

Przyjęto  $1,5\text{w}/\text{h}$

$L=11,63 \times 3,11 \times 1,5=55\text{m}^3/\text{h}$

Zapotrzebowanie ciepła do podgrzania powyższej ilości powietrza poprzez dodatkową powierzchnię grzejników.

$Q=55 \times 0,36 \times 40=800\text{W}$

Nawiew kanałem typu Z wspólnym dla pomieszczenia nr 3 (piwnice), na którym będzie zamontowana kratka z przepustnicą 160x100.

Wyciąg poprzez kratki zamontowane w pomieszczeniu nr 6. Połączenie tych pomieszczeń poprzez wykonanie otworu w ścianie i zamontowanie kratek wyrównawczych po obydwu stronach ściany. Kratki o wymiarach 225x125 firmy SMAY.

6. Pomieszczenie Ekspozycji

Przyjęto  $1,5\text{w}/\text{h}$

$L=30,47 \times 2,98 \times 1,5=135\text{m}^3/\text{h}$

Zapotrzebowanie ciepła do podgrzania powyższej ilości powietrza poprzez dodatkową powierzchnię grzejników.

$Q=135 \times 0,36 \times 40=1930\text{W}$

Nawiew poprzez nawiewniki higrosterowane typ EHA 755 AERECO zamontowane po 2 szt. w każdym oknie.

Wyciąg kratkami (szt. 2) z samoczynną regulacją przepływu typ BAP KOLOR Ø125. Montaż na kanale murowanym jedna pod drugą (na tym kanale na dachu zamontować wentylator wyciągowy typ CA200RF).

#### 7. Pomieszczenie Ekspozycji

Przyjęto 1,5w/h

$L=25,81 \times 3,05 \times 1,5=120\text{m}^3/\text{h}$

Zapotrzebowanie ciepła do podgrzania powyższej ilości powietrza poprzez dodatkową powierzchnię grzejników.

$Q=120 \times 0,36 \times 40=1728\text{W}$

Nawiew nawiewnikiem (szt. 4) w oknach, wyciąg kratką z samoczynną regulacją przepływu typ BAP KOLOR Ø125 (szt. 1).

#### 9. Pomieszczenie Ekspozycji

Przyjęto 2,0w/h

$L=16 \times 2,98 \times 2,0=95\text{m}^3/\text{h}$

Zapotrzebowanie ciepła do podgrzania powyższej ilości powietrza poprzez dodatkową powierzchnię grzejników.


$Q=95 \times 0,36 \times 40=1368\text{W}$

Nawiew poprzez nawiewniki higrosterowane (szt. 2) w oknach.

Wyciąg poprzez kratkę typ BAP KOLOR Ø125 nabudowaną na kanale murowanym, który będzie zakończony wentylatorem na dachu typ CA160RF AERECO. Moc wentylatora 150W-220V.

SPECYFIKACJA URZĄDZEŃ WENTYLACYJNYCH				
Lp.	Nazwa urządzenia:	Jedn. miary:	Ilość:	Nazwa producenta:
1	Kanał typ A/II 250x160 L=250	szt.	2	
2	jw. lecz L=~4200 (2000+2000+200)	szt.	1	
3	jw. lecz L=~5000 (2000+2000+1000)	szt.	1	
4	Kołano typ A/II <90° 160x250	szt.	4	
5	Czerpnia ścienna 250x160 ze stałymi kierownicami i siatką przeciw owadom	szt.	2	Wykonanie rzemieślnicze w kolorze czarnym
6	Kratka nawiewna 250x160 z przepustnicą	szt.	2	
7	jw. lecz 160x100	szt.	2	
8	jw. lecz 315x125	szt.	1	
9	Czerpnia ścienna 160x160 ze stałymi kierownicami i siatką przeciw owadom	szt.	1	Wykonanie rzemieślnicze w kolorze czarnym
10	jw. lecz 315x125	szt.	1	jw.
11	Kanał typ A/II 160x160 L=800	szt.	2	

12	jw. lecz L=3400 (2000+1400)	szt.	1	
13	Kolano typ A/II <90° 160x160	szt.	2	
14	Trójnik 160x160/100x160 L=500	szt.	1	
15	Kanał wentylacyjny typ A/II 315x125 L=420	szt.	1	
16	jw. lecz L=2000	szt.	1	
17	Kolano typ A/II <90° 125x315	szt.	2	
18	Wentylator wyciągowy typ VAM z siedmioma króćcami wyciągowymi i jednym wyrzutowym W=55W, silnik jednofazowy o wym. 480x480	szt.	1	AERECO Lublin
19	Kratka wyciągowa Ø125 typ BLX 888	szt.	4	
20	Kanał z blachy stalowej ocynkowanej typ spiro Ø125	mb.	5	
21	jw. lecz Ø125 (wyrzutowy)	mb.	7,5	
22	Kolano <90° Ø125	szt.	5	
23	Kanał typ A/II Ø125 L=400	szt.	2	
24	Kratki wyciągowe z samorzutną regulacją przepływu typ BAP KOLOR Ø116	szt.	2	AERECO Lublin
25	jw. lecz Ø125	szt.	2	AERECO Lublin
26	Kratki wyciągowe z samoczynną regulacją przepływu typ BAP KOLOR Ø125	szt.	4	AERECO Lublin
27	Kratki wyrównawcze 225x125 firmy SMAY zamontowane w ścianie pomiędzy pomieszczeniami 5 i 6	szt.	2	ECO SANIT Lublin
28	Nawiewniki higrosterowane zamontowane w ramach okiennych typ EHA 755 o przepływie powietrza 20-50m³/h	szt.	16	AERECO Lublin
29	Wentylator wyciągowy o trzech zakresach pracy i wydajności max. 60m³/h typ MONO N=2,5-8W, 230V zabudowa bezpośrednio na kanale murowanym	szt.	1	AERECO Lublin
30	Wentylator wyciągowy typ Micro 80 zabudowany bezpośrednio na kanale zapalany wyłącznikiem światła z opóźnieniem wyłączenia 3-20min N=27W	szt.	1	AERECO Lublin
31	Wentylator dachowy typ CA160RF z elektronicznym sterownikiem prędkości N=150W 220V	szt.	1	AERECO Lublin
32	jw. lecz CA200RF o mocy 160W	szt.	1	AERECO Lublin
33	Króciec połączeniowy elastyczny typu spiro do połączeń wentylatora dachowego z kanałem murowanym Ø160 L=~1,0m	szt.	1	POL STOWEST Lublin
34	jw. lecz Ø200 L=1,0m	szt.	1	POL STOWEST Lublin

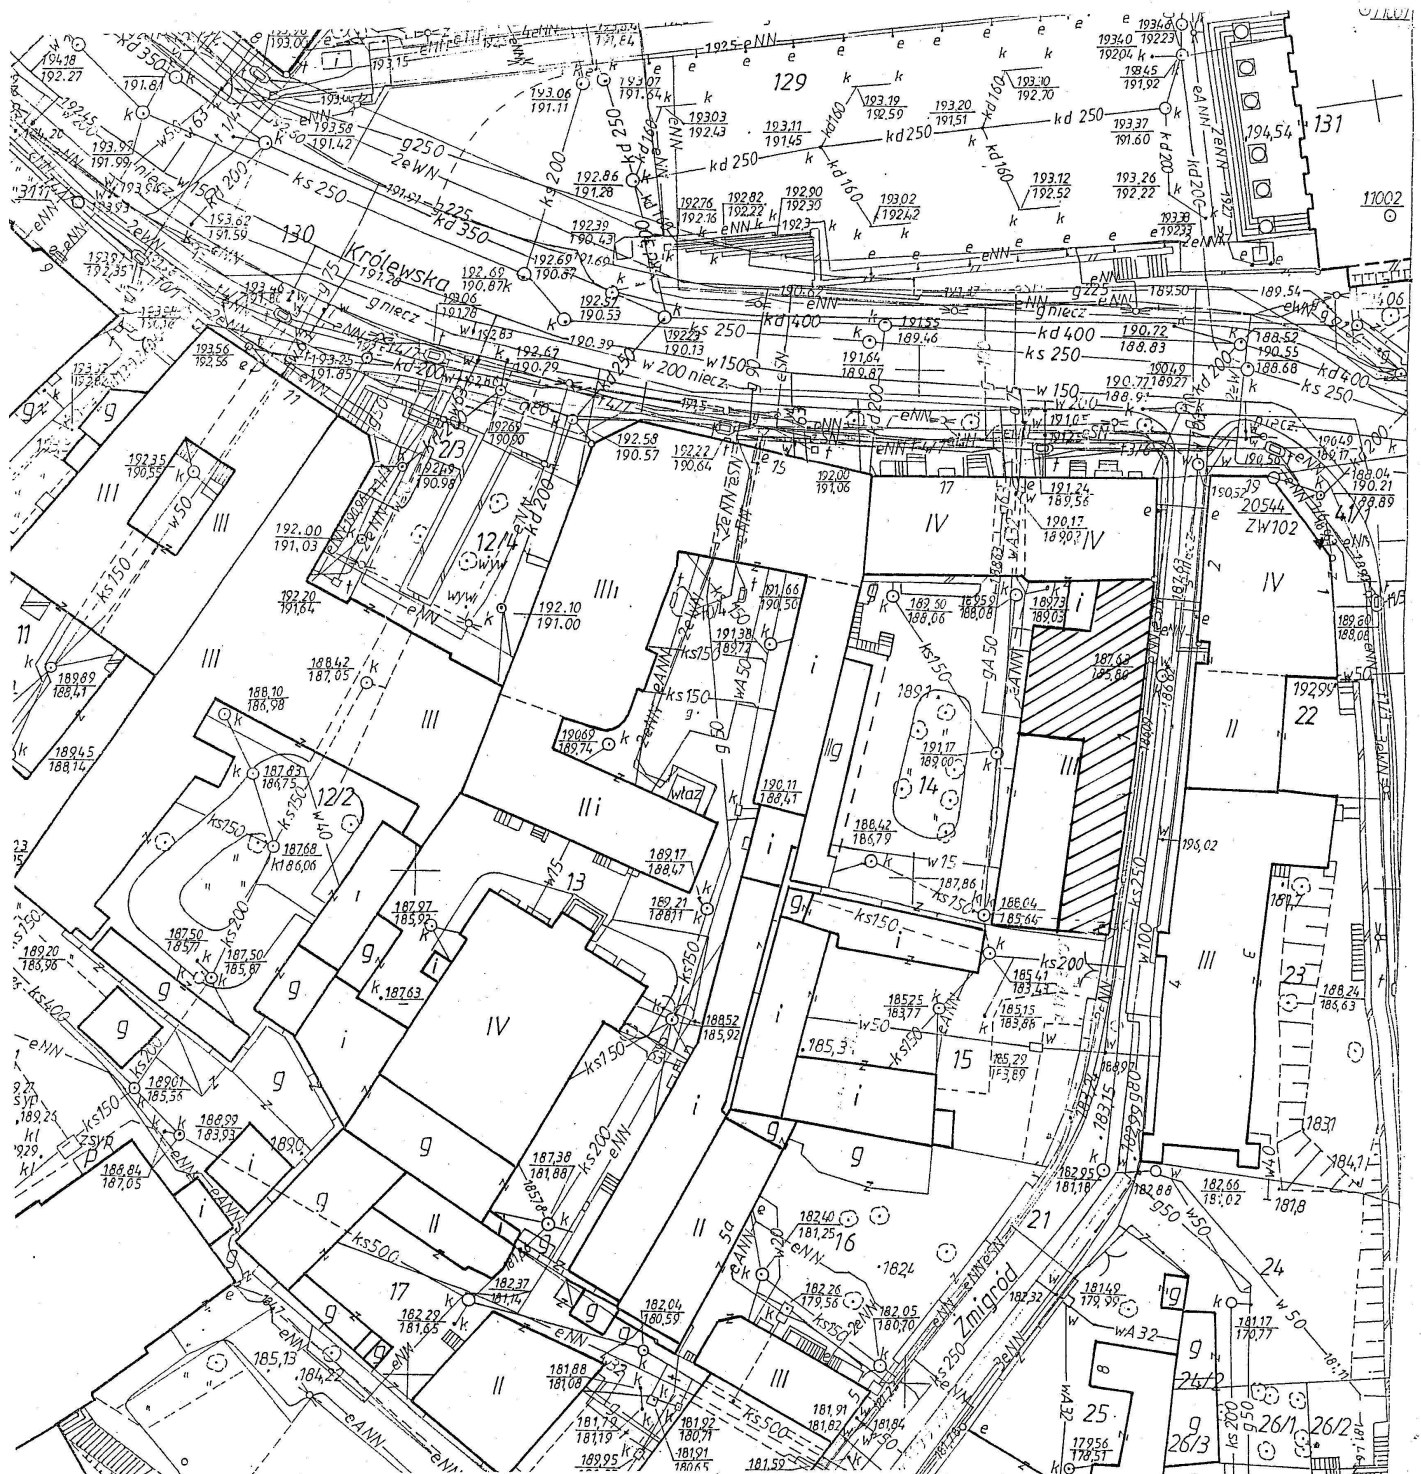

# MAPA DO CELÓW PROJEKTOWYCH

Obręb 34; ark.3 – dotyczy działki nr 14

Lublin Królewska 17

powiat lubelski

skala 1:500

- zakres opracowania

Niniejszą mapę wykonano na podstawie zaktualizowanej w obszarze objętym zamówieniem, mapy zasadniczej w skali 1:500 sekcja 136.311.1344 wg stanu na dzień 08.01.2008r.  
Granice działki wg ewidencji gruntów.

Poziom odniesienia: KRONSTADT 60

URZĄD MIASTA LUBLIN  
MIEJSKI OŚRODEK DOKUMENTACJI  
GEODEZYJNEJ I KARTOGRAFICZNEJ

W obszarze oznaczonym linią pomiarową dokonano aktualizacji treści mapy zasadniczej. Dokumenty z pomiaru wykonano w dniu 28.02.2008r.

Przebieg linii zasznurowania i linii granic działki nr 14, 15, 16, 







<b>PRZEDSIĘWZIESTWO PROJEKTOWO-BADAWCZE REALIZACJI I NADZORU INWESTYCJI W LUBLINIE SAMODZIŁNYCH ZIŚPOD GEOTECHNICZNYCH</b> „SZG” sp z oo 204016 Lublin, ul. Newtonowska 45/3					
OBIEKT: LUBLIN, ul. KRÓLEWSKA 17		TEMAT: RZUT PARTIURKI		DATA: 11.09.2009r.	
		POPISEK:			
		Skrajna wartość		SKALA:	
		Zigzagowa Nala		1:50	
				RYSUNEK:	
				2	
				Data: 1997.10.01	
				SOPRAWIŁ:	
				mgr inż. Halina Cholewa	