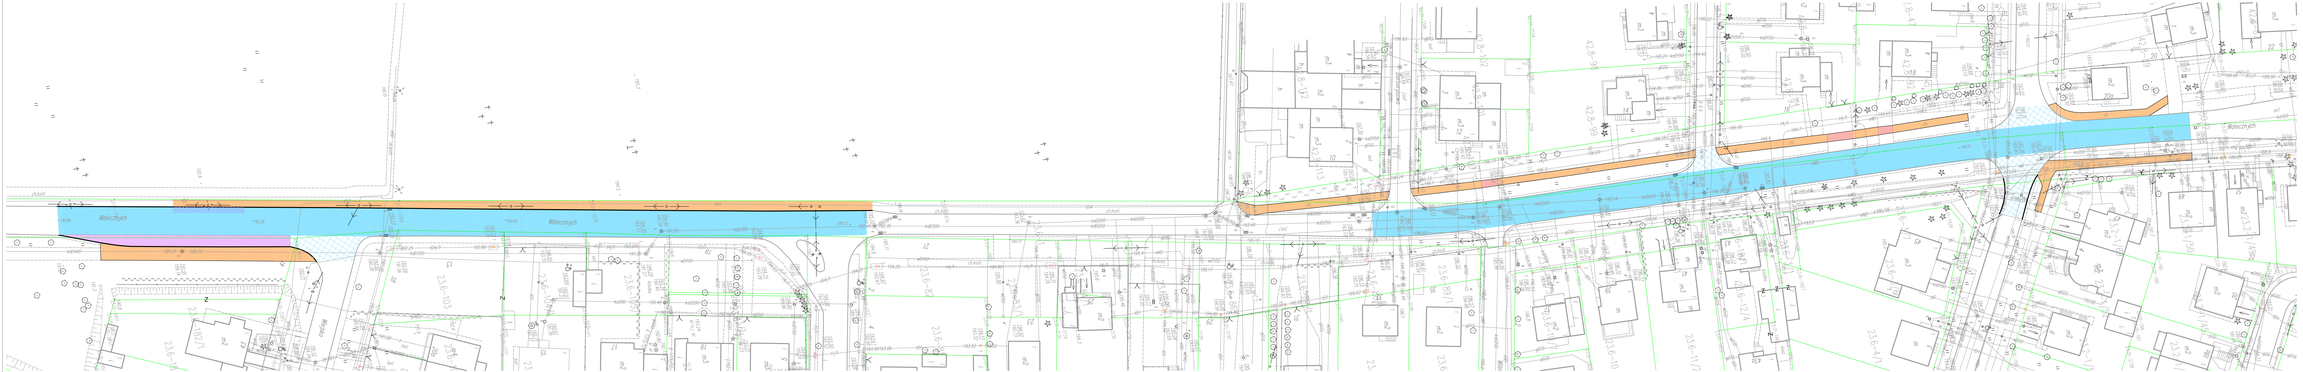

Planowany zakres remontu
ul. Walecznych w Lublinie
skala1:500

Legenda:
- jezdnia przewidziana do remontu
- chodnik przewidziany do remontu
- zatoka autobusowa do remontu
- zjazd do remontu
- włączenia warstwą ścieralna
- wymiana naiwerzchni wraz z podbudową
- krawężnik 20x30 przewidziany do wymiany
- granice działek ewid.