


RZUT POZIOMY POMIESZCZEŃ NAD BRAMĄ

1:50

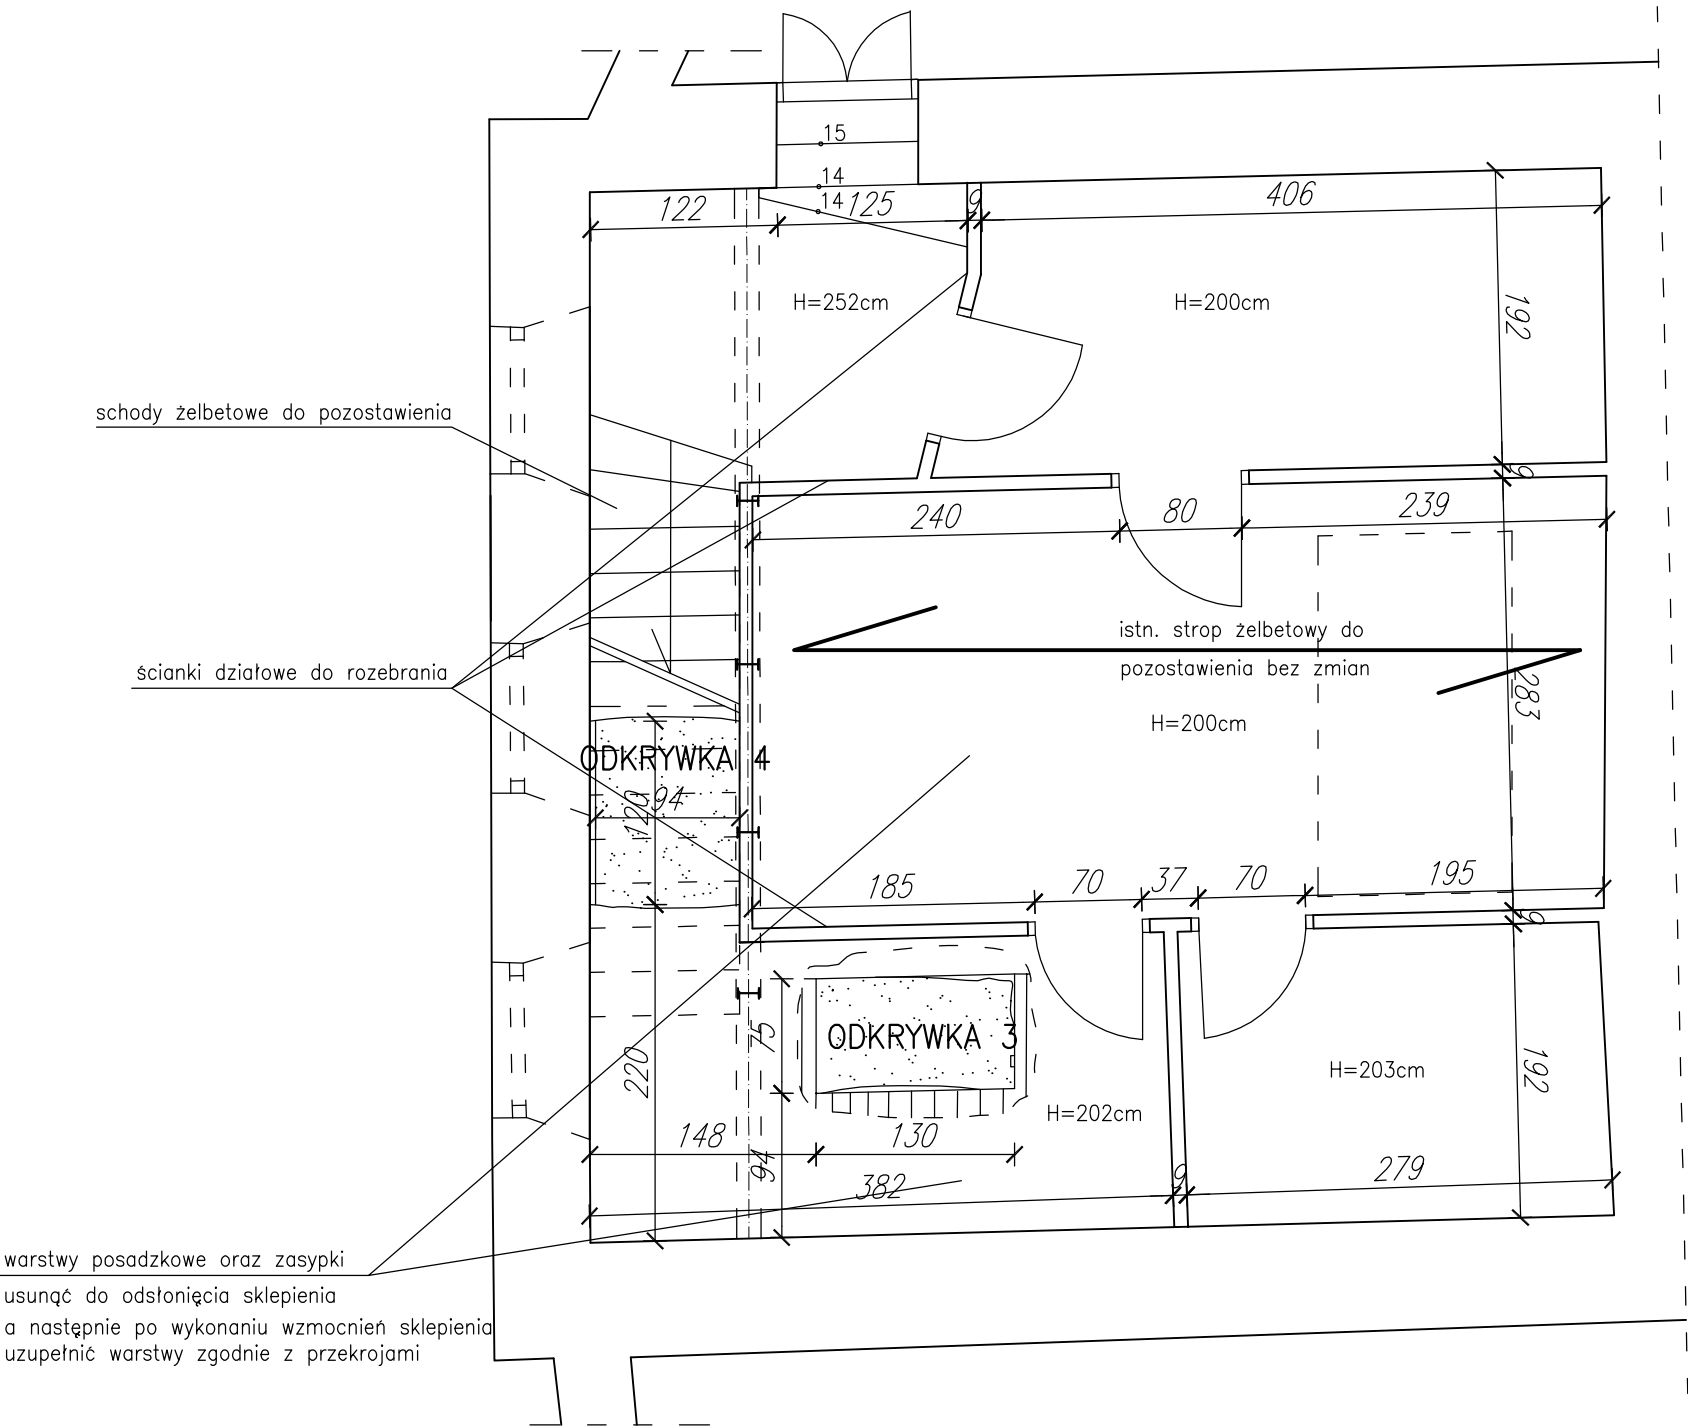

Biuro Usług Projektowych "BUDOPROJEKT" inż. Janusz Fronczyk 20-002 Lublin, ul. Narutowicza 22/13 tel./fax. 743 72 92				
Obiekt: Brama Grodzka, ul. Grodzka 21/36, Lublin				
Projekt zamienny do PB remontu elewacji				
Funkcja	Imię i Nazwisko	Nr. uprawn.	Data	Podpis
Projektant	arch. J. Żurawiecki	10/58	IX. 2008	
Projektant	inż. J. Fronczyk	1643/Lb/82	IX. 2008	
Opracował	mgr Inż. A. Jarosz		IX. 2008	
Treść rysunku:				
Rzut poziomy pomieszczeń nad bramą			Skala 1:50	Nr rys. 5