


OŚWIETLENIE LEDOWE WYKONANE PO OBWODZIE TABLICY PODŁĄCZONE DO SZYNOPRZEWODU


LISTWA Z SZYNOPRZEWODEM BIEGNĄCA NA SPODZIE SPOCZNIKA

WARSTWA PIERWSZA (SPODNIA) – FOLIA LUSTRZANA NA PŁYCE KOMPOZYTOWEJ

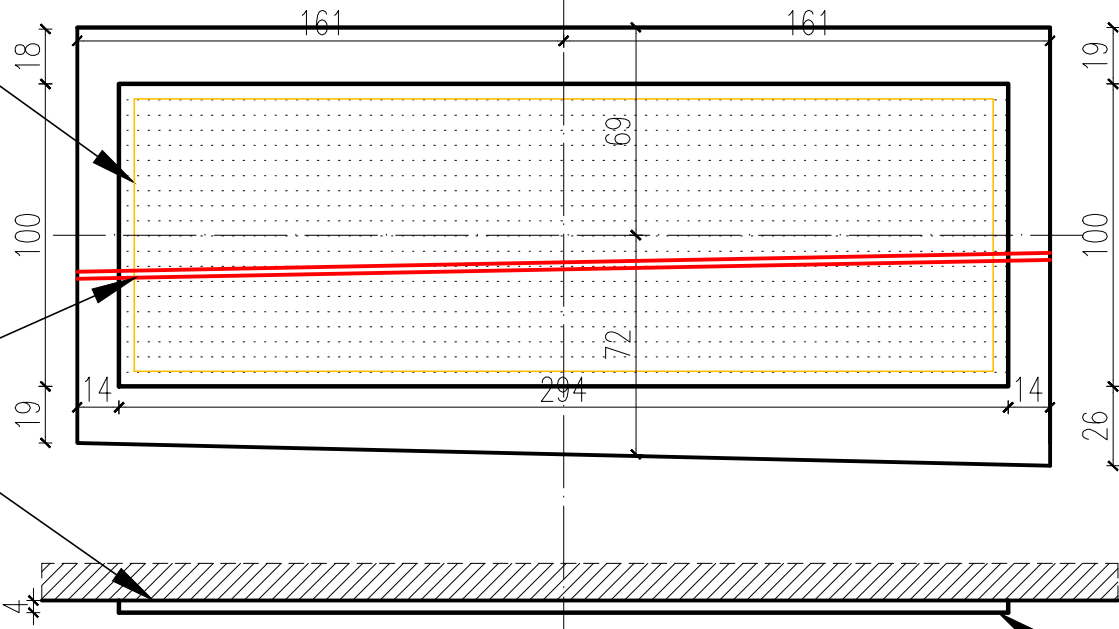

S.0.2

WARSTWA DRUGA (WIERZCHNIA) – FOLIA/TAPETA Z NADRUKIEM IMITACJI NIEBA NAKLEJONA NA BLACHĘ STALOWĄ
BLACHA STALOWA PERFOROWANA (NAWIERCONE OTWORY RÓŻNEJ WIELKOŚCI)

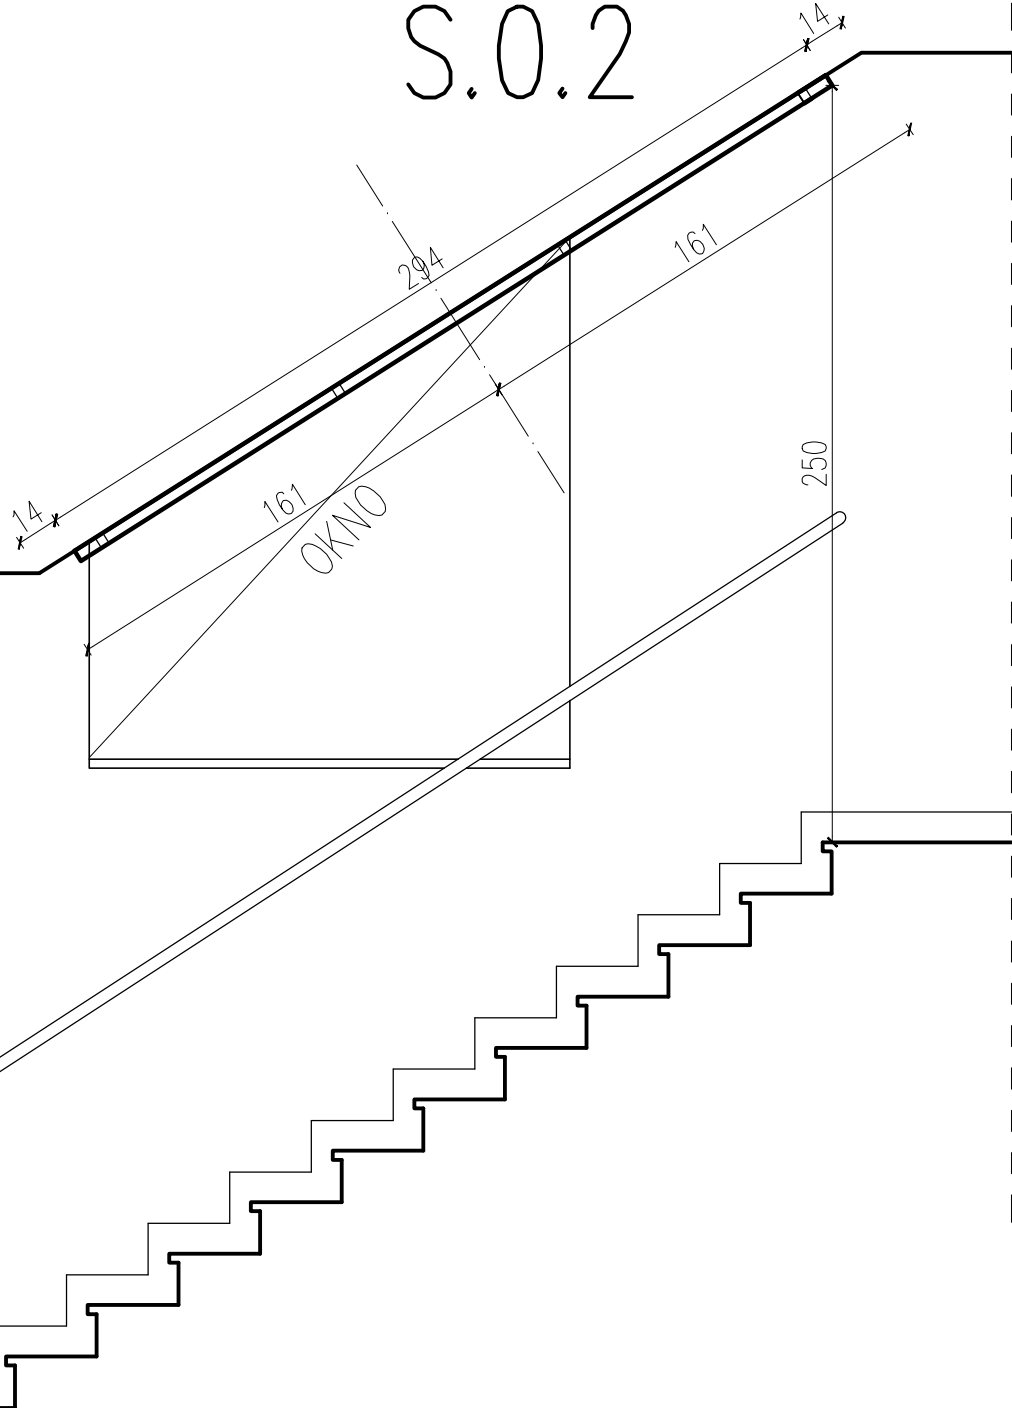

Ø40mm
a=6
b=124
h=110

TABLICA SPONSORÓW
DWIE WARSTWY NA 4 cm DYSTANSIE
WARSTWA PIERWSZA (SPODNIA) – FOLIA LUSTRZANA NA PŁYCE KOMPOZYTOWEJ
WARSTWA DRUGA (WIERZCHNIA) – FOLIA/TAPETA Z NADRUKIEM IMITACJI NIEBA NAKLEJONA NA BLACHĘ STALOWĄ
BLACHA STALOWA PERFOROWANA (NAWIERCONE OTWORY RÓŻNEJ WIELKOŚCI)
TABLICA MA POZWALAĆ NA PRZYCZEPIANIE DO NIEJ MAGNESÓW LOGIEM SPONSORÓW

UWAGA:
TABLICA MONTOWANA NA KOŁKI DO SPODU BIEGU SCHODÓW POMIĘDZY DWOMA WARSTWAMI BLACHY UMIESZCZONY BĘDZIE SZYNOPRZEWÓD, NALEŻY PRZEWIDZIEĆ OTWORY NA PUSZCZENIE PRZEWODÓW.

LEGENDA

- listwa LED
- blacha stalowa z perforacją

- UWAGI:
- WSZYSTKIE WYMIARY PRZYJĘTO NA PODSTAWIE DOSTARCZONEJ PRZEZ INWESTORA INWENTARYZACJI.

PRZED ROZPOCZĘCIEM PRAC WSZYSTKIE WYMIARY POZIOME I PIONOWE ORAZ RZĘDNE SPRAWDZIĆ W RZECZYWISTOŚCI. WSZELKIE ROZBIEŻNOŚCI W RZECZYWISTOŚCI MOGĄ POJAWIĆ SIĘ I WYNIKAJĄ Z ZABYTKOWEGO CHARAKTERU BUDYNKU, Z TEGO WZGLĘDU NALEŻY ZACHOWAĆ LUZ MONTAŻOWY DLA MONTOWANYCH ELEMENTÓW.
 - WYMAGANIA W ZAKRESIE WYSTROJU I WYPOSAŻENIA WNĘTRZ:
 - NA CIĄGACH EWAKUACYJNYCH (KOMUNIKACYJNYCH) NIE MOŻNA STOSOWAĆ ŁATWO ZAPALNYCH WYKŁADZIN PODŁOGOWYCH I ŚCIENNYCH, KTÓRYCH PRODUKTY ROZKŁADU TERMICZNEGO SĄ BARDZO TOKSYCZNE LUB INTENSYWNIE DYMIĄCE.
 - OKŁADZINY SUFITÓW ORAZ SUFITY PODWIESZANE NALEŻY WYKONYWAĆ Z MATERIAŁÓW NIEPALNYCH, NIE KAPIĄCYCH I NIE ODPADAJĄCYCH POD WPLYWEM OGNIĄ.
 - STĄKE ELEMENTY WYPOSAŻENIA I WYSTROJU WNĘTRZ WYKONAĆ Z MATERIAŁÓW CO NAJMNIEJ TRUDNO ZAPALNYCH.
 - WSZYSTKIE MATERIAŁY STOSOWANE, JAKO STĄKE ELEMENTY WYSTROJU I WYPOSAŻENIA WNĘTRZ POWINNY POSIADAĆ DEKLARACJE ZGODNOŚCI ŚWIADCZĄCE O ICH CO NAJMNIEJ TRUDNO ZAPALNOŚCI I ŚREDNIO LUB NISKO TOKSYCZNOŚCI.
 - DOSTARCZENIE STOSOWNYCH ATESTÓW, CERTYFIKATÓW POTWIERDZAJĄCYCH WYMAGANE PARAMETRY, W TYM ŚWIADCZĄCE O TRUDNO ZAPALNOŚCI LUB ŚREDNIO– LUB NISKO–TOKSYCZNOŚCI LEŻY PO STRONIE WYKONAWCY.
 - RYUNKI PRZYGOTOWANO NA PODSTAWIE KONCEPCJI WYSTAWY AUTORSTWA JUSTYNY ŁAGOWSKIEJ Z DN.23–28.03.2022

| | | |
|------------------|---|---------|
| inwestor | TEATR STARY W LUBLINIE ul. Jezuitska 18, 20–113 Lublin | |
| nazwa | 200 LAT TEATRU STAREGO W LUBLINIE ARANŻACJA WYSTAWY OKOLICZNOŚCIOWEJ | |
| projektowała | JUSTYNA ŁAGOWSKA | podpis |
| opracowała | arch. MAGDALENA WIŚNIEWSKA | podpis |
| opracowała | arch. KATARZYNA DROBEK | podpis |
| data | 06.2022 | nr rys. |
| skala | 1:25 | T6 |
| adres inwestycji | Teatr Stary w Lublinie, ul. Jezuitska 18, 20–113 Lublin | |
| nazwa rysunku | TABLICA SPONSORÓW – PARTER | |