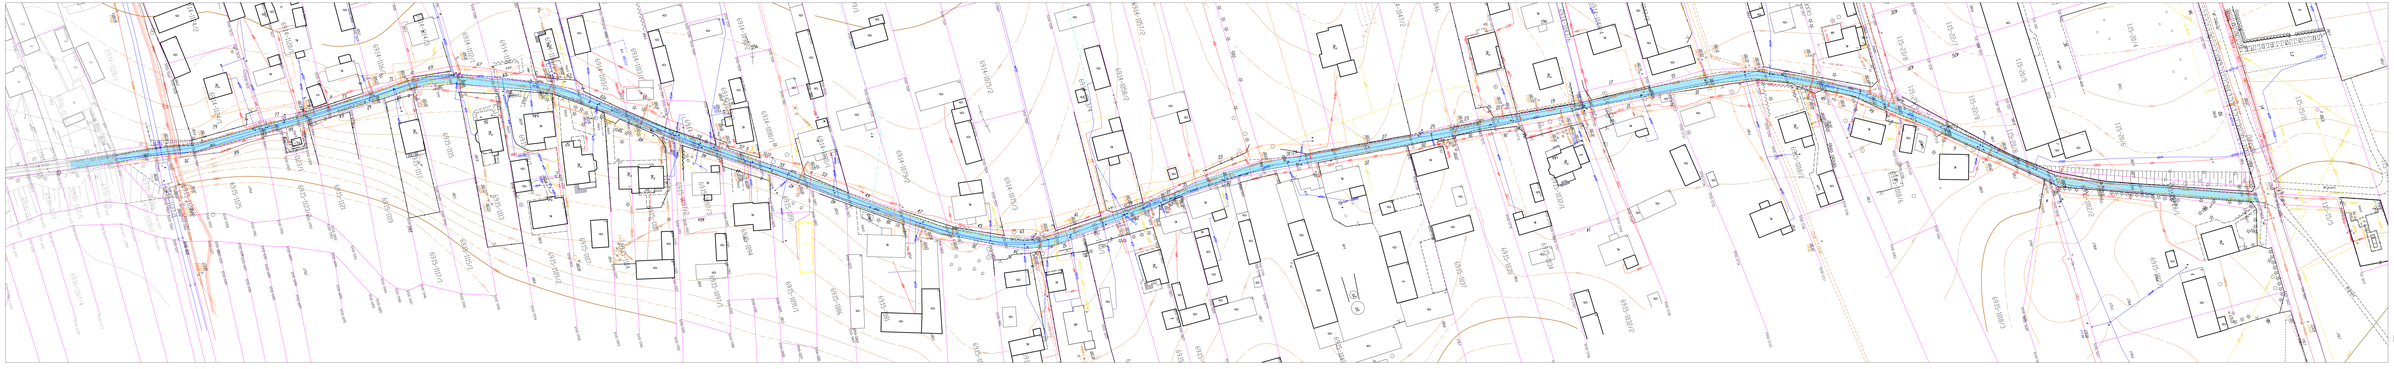

Planowany zakres remontu
ulicy Wólczańskiej
w Lublinie
skala 1:500

Legenda:
w-wy ścieralna + wyrównawcza