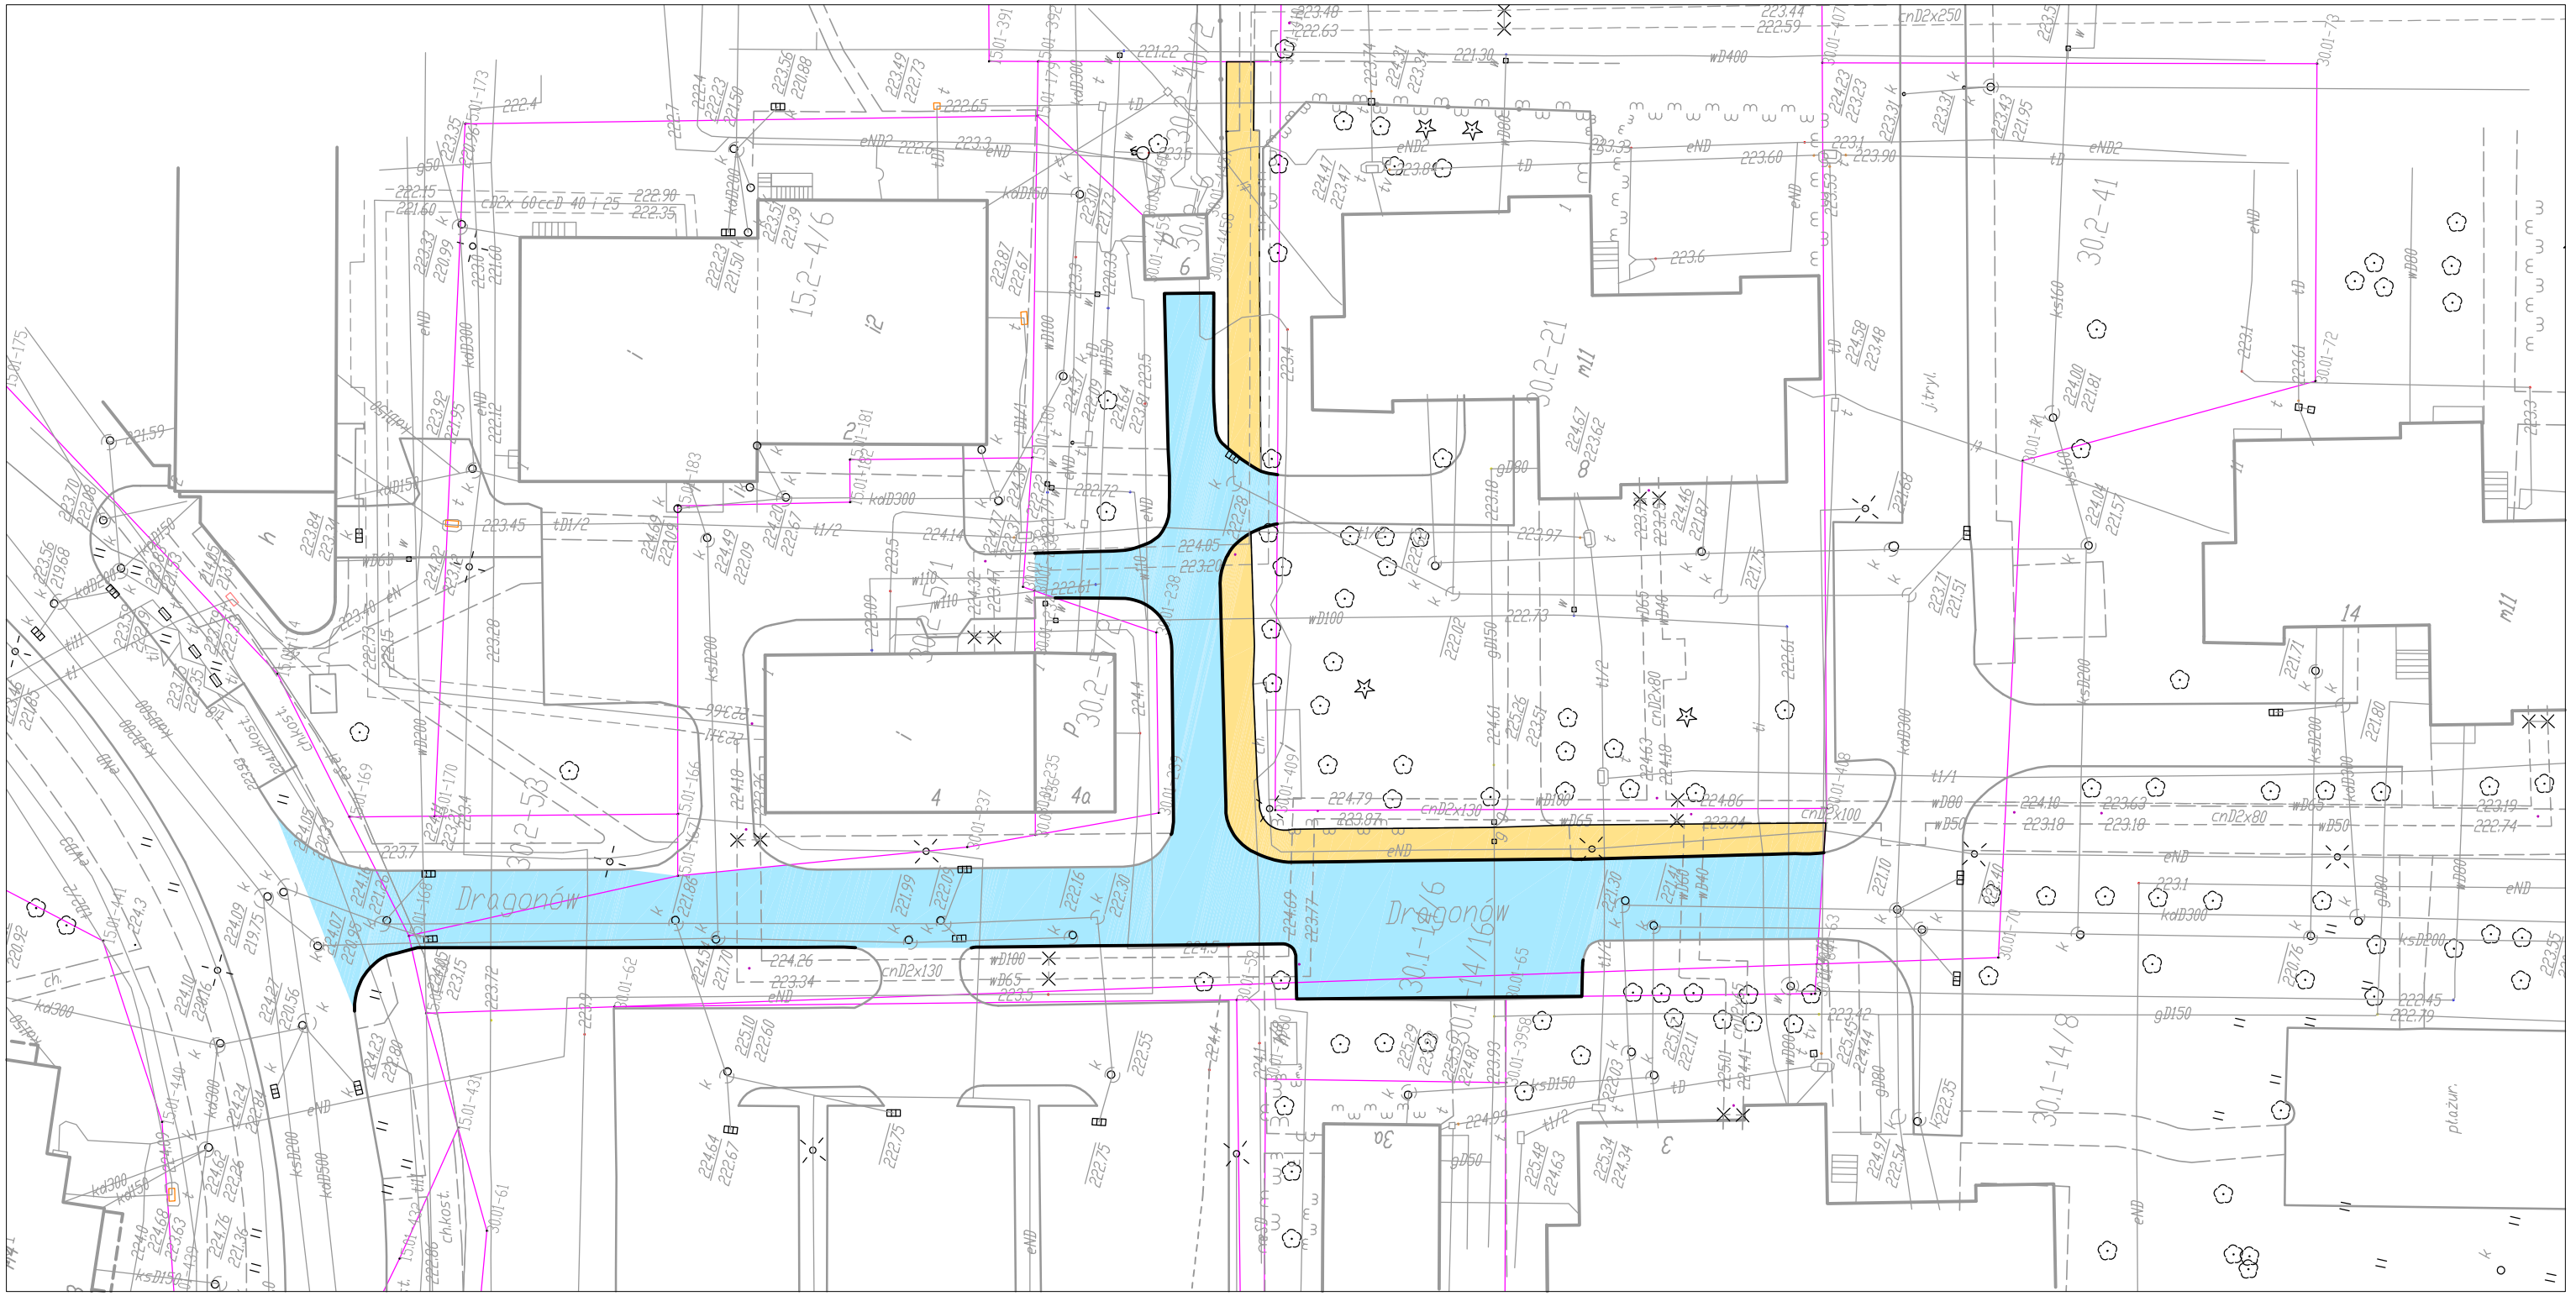

Planowany zakres remontu
ulicy Dragonów w Lublinie
skala 1:500

Legenda:

- w-wy ścieralna + wyrównawcza do wymiany
- chodniki do remontu
- krawężnik do wymiany