




ZAŁĄCZNIK NR 1 DO PFU  
MAPA ORIENTACYJNA

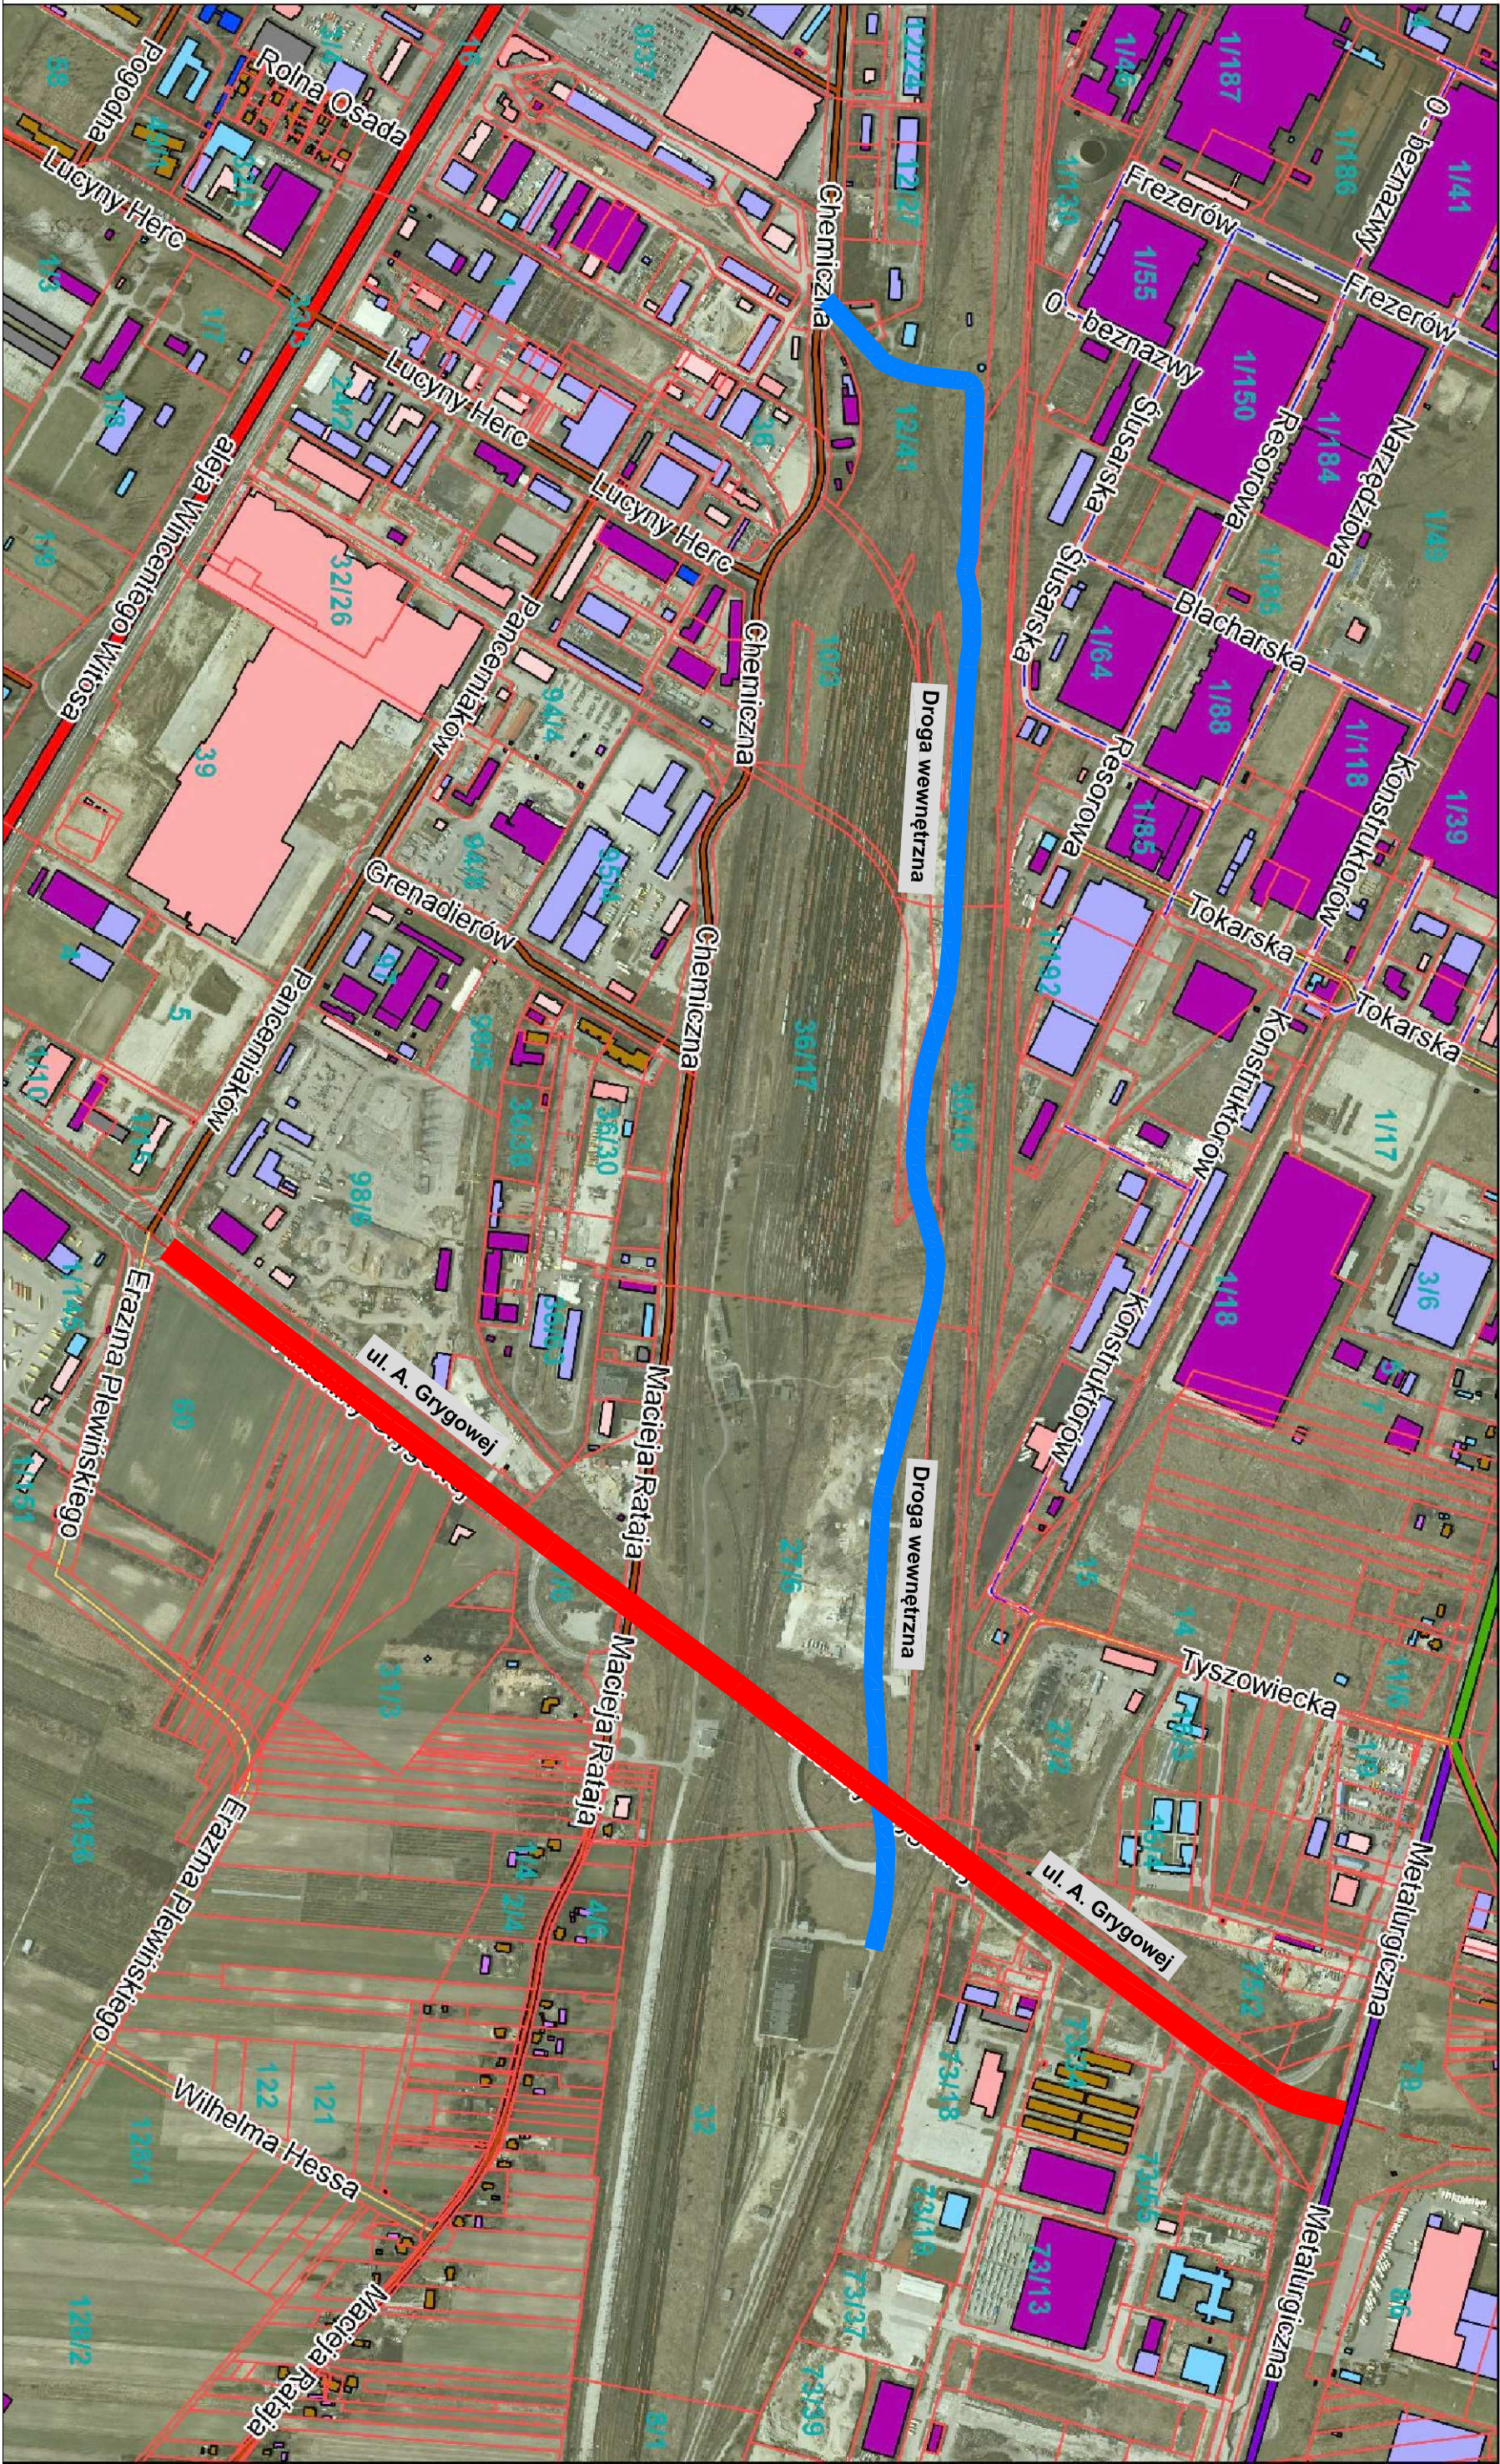

LEGENDA:

 - zakres remontu drogi wewnętrznej

 - zakres rozbudowy ul. A. Grygowej wraz z budową wiaduktów