
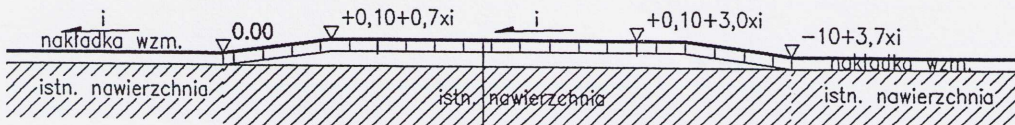
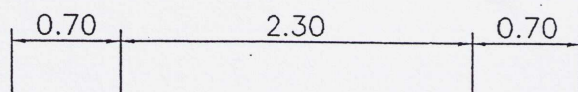


# PROG ZWALNIAJĄCY - U-16a

Przykładowy przekrój konstrukcyjny progów zwalniających.  
Dla jezdni o szer. 6,0 m

SKALA 1:50

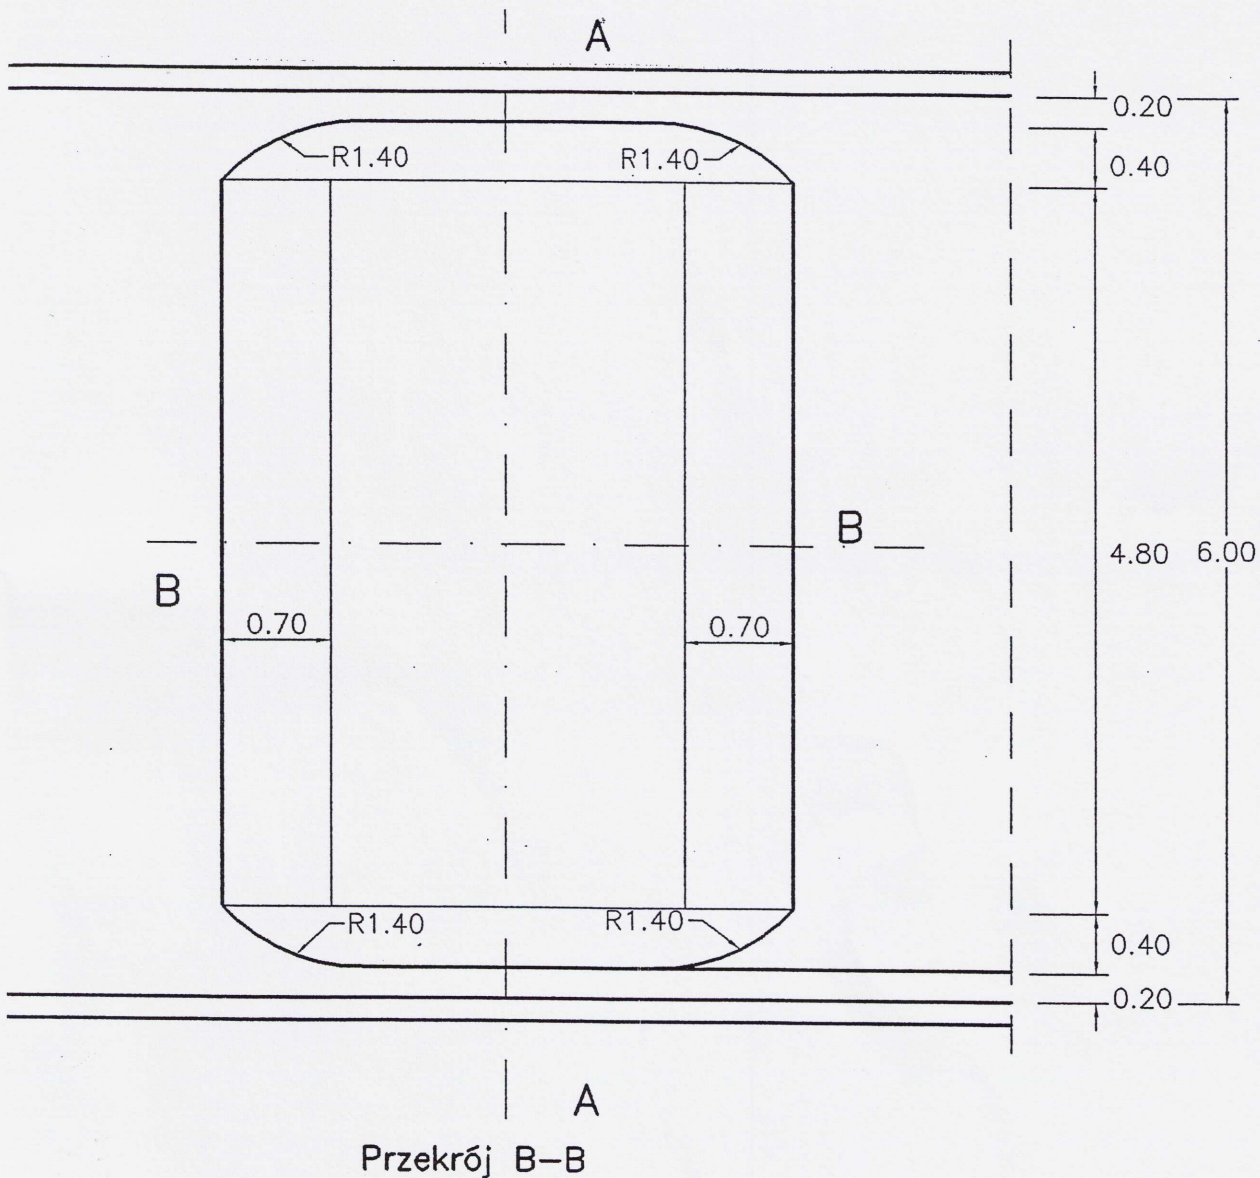

Projektowana konstrukcja  
progów zwalniających

8 cm	betonowa kostka brukowa - szara
3 cm	podsyпка z gysu 2/5
~7 cm	chudy beton

Przekrój A-A

