


Profil - ul. Langiewicza

odcinek 2

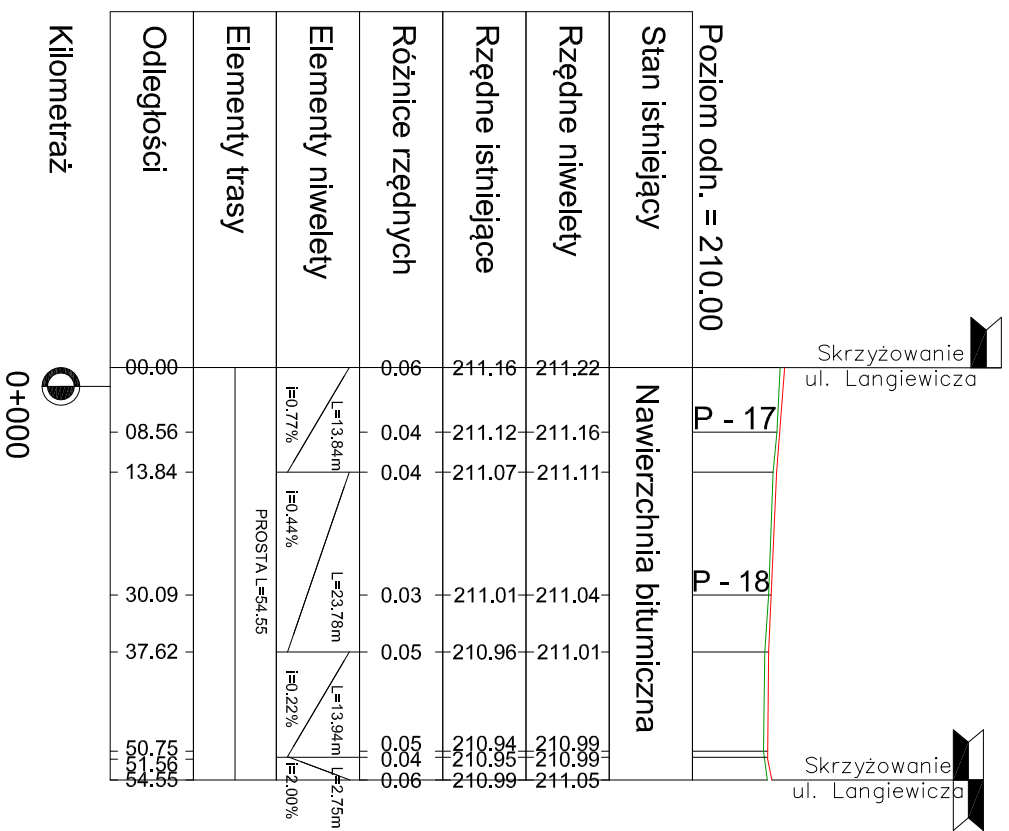

<div><div><div></div><div>TREASA <small>PROJEKTOWANIE</small></div></div><div><small>e-mail: trasa_jk@wp.pl kom. 0503 079 826 tel. 081 748 21 30</small></div><div>mgr inż. Jerzy Kallszuk Jakubowice Konikske 20A 21-003 Ciecierzyn REGON 432258971 NIP 821-123-41-99</div></div>				INWESTOR Zarząd Dróg i Mostów w Lublinie ul. Krochmalna 13j, 20-401 Lublin				BRANŻA: Drogowa		Nr umowy: ZDM/342 /2012		TEMAT:	
Remont ul. Langiewicza w Lublinie													
RYSUNEK: Profil podłużny odcinek 2													
Wyszczególnienie			Imię i Nazwisko			Podpis		Nr. upr.		DATA: 09.2012 r.			
Projektant										SKALA 1 : 100/1000			
										Rys. nr 5b			