




Widok z góry
skala 1:50

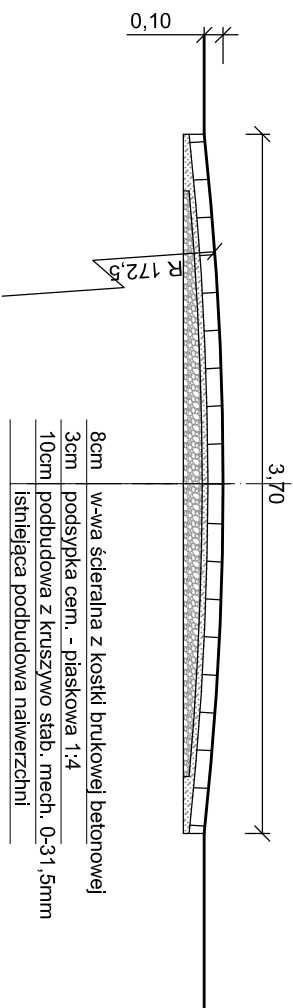

Widok z góry
skala 1:50

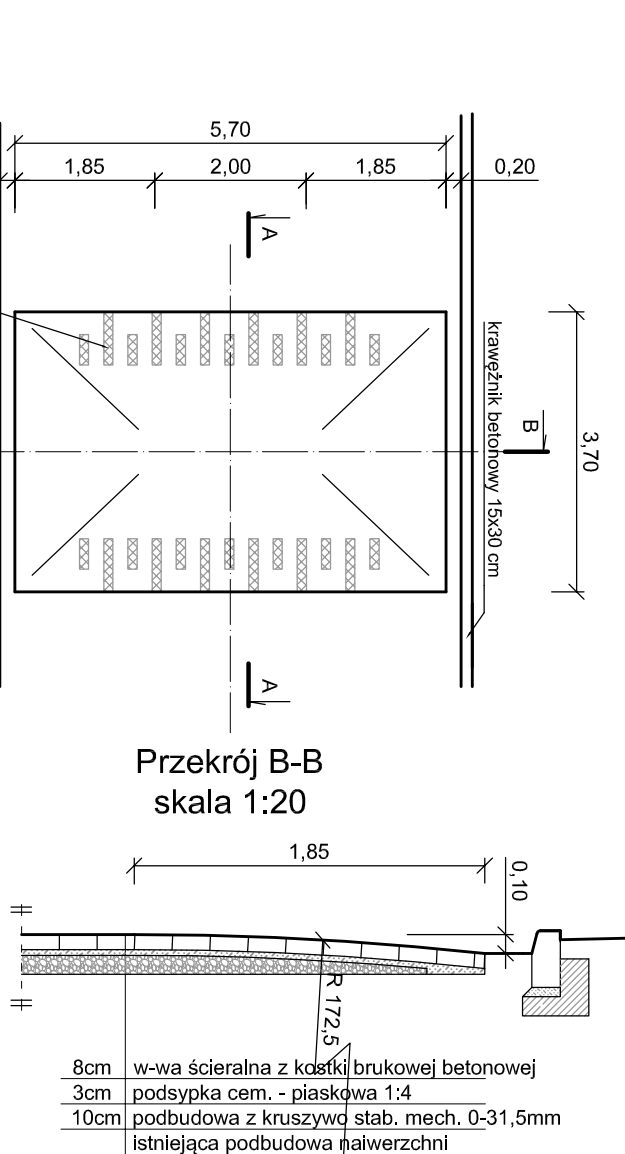

		mgr inż. Jerzy Kaliszuk Jakubowice Koniskie 20A 21-003 Cielietrzyn		NIP 821-12341-99 REGON 43225897
e-mail: trasa_jk@wp.pl		Kont., 0503 079 826		tel. 081 724 27 30
INWESTOR Zarząd Dróg i Mostów w Lublinie ul. Krochmalna 13j, 20-401 Lublin				
BRANŻA: Drogowa		Nr umowy: ZDM/ 217 /2015		
TEMAT: Remont ul. Zygmunta Krasńskiego w Lublinie				
RYSUNEK: Szczegóły konstrukcyjne				
Wyszczególnienie		Imię i Nazwisko	Podpis	Nr. upr.
Projektant	mgr inż. J. Kaliszuk			LUB/0026/PODP/04
				DATA: 08.2015 r.
SKALA 1 : 50				
Rys. nr 5a				