

Decyzja

Na podstawie:

- art. 83a ust. 1, art. 83c ust. 1, ust. 3, ust. 4, art. 83 d ust. 1, pkt 1-4, pkt 5-7, ust. 2, art. 83f ust. 1 pkt 3 lit. a, art. 84 ust. 1-4, art. 85 ust. 1, ust. 3, ust. 4a w zw. z art. 90 ust. 2 ustawy z dnia 16 kwietnia 2004 roku o ochronie przyrody (Dz. U. z 2016 roku, poz. 2134 z późn. zm.),
- Uchwała Nr 666/XXV/2017 Rady Miasta Lublin z dnia 2 lutego 2017 r. w sprawie ustalenia wysokości stawek opłat za usunięcie drzew i krzewów na rok 2017 (Dz. Urz. Woj. Lub. z 2017 r. poz. 954),
- art. 104, 105 §1 ustawy z dnia 14 czerwca 1960 roku Kodeks postępowania administracyjnego (Dz. U. z 2016 roku, poz. 23 z późn. zm.),

po rozpatrzeniu wniosku z dnia 4 kwietnia 2017 r. (data wpływu do tut. Urzędu 5 kwietnia 2017 r.) złożonego w imieniu Gminy Lublin przez Dyrektora Zarządu Dróg i Mostów w Lublinie, ul. Krochmalna 13j, 20-401 Lublin w sprawie wydania zezwolenia na usunięcie drzew i krzewów rosnących w pasie drogowym ul. Radzyńskiej w Lublinie (działki o nr ewid. 5/23 i 27, obr. 5, ark. 3, stanowiące własność Gminy Lublin).

orzekam:

1. Zezwalam Gminie Lublin na usunięcie 2 sztuk drzew i 55m² żywopłotu, rosnących w pasie drogowym ul. Radzyńskiej w Lublinie (działki o nr ewid. 5/23 i 27, obr. 5, ark. 3, stanowiące własność Gminy Lublin), pod warunkiem wykonania nasadzeń zastępczych, o których mowa w pkt 5. Wykaz drzew:

Lp.	Gatunek drzewa	Numeracja drzew z wniosku Strony	Nr ewid. działki	Zmierzony w trakcie oględzin obwód pnia drzewa na wysokości 130 cm [cm]
1	2	3	4	5
1	wierzba płacząca	1	5/23	125
2	brzoza brodawkowata	2	5/23	101
Lp.	Gatunek krzewu	Numeracja z wniosku Strony	Nr ewid. działki	Powierzchnia pokryta krzewami w m ² [m ²]
1	ligustr pospolity	1	5/23	55

2. Ustalić termin usunięcia drzew i krzewów do dnia 31 sierpnia 2017r.

3. Ustalam opłatę za usunięcie 2 sztuk drzew i 55m² żywopłotu w wysokości 24 436 zł (słownie: dwadzieścia cztery tysiące czterysta trzydzieści sześć złotych, 00/100), zgodnie z poniższą kalkulacją:

Lp.	Gatunek drzewa	Obwód pnia na wysokości 130 cm [cm]	Stawka opłaty [zł]	Wysokość opłaty (kol.3xkol.5) [zł]
1	2	3	4	5
1	wierzba płacząca	125	38,00	4 750
2.	brzoza brodawkowata	101	86,00	8 686
Razem:				13 436

Lp.	Gatunek krzewu	Powierzchnia pokryta krzewami w m ² [m ²]	Stawa za usunięcie 1m ² powierzchni pokrytej krzewami [zł/m ²]	Wysokość opłaty (kol.3xkol.4) [zł]
1	2	3	4	5
1.	Ligustr pospolity	55	200	11 000

Razem: 13 436 zł + 11 000 zł = 24 436 zł.

- Odraczam termin uiszczenia opłaty ustalonej w pkt 3 do dnia 30 listopada 2020 r.
- W terminie do dnia 30 listopada 2017 r. należy zastąpić usunięte drzewa i krzewy nowymi nasadzeniami w ilości 200 sztuk krzewów gatunku ligustr pospolity (sadzonki I klasy, w wieku co najmniej dwóch lat) na działce o nr ewid. 5/23, obr. 5, ark. 3 położonej przy ul. Radzyńskiej w Lublinie.
- O wykonaniu nasadzeń, o których mowa w pkt 5 należy pisemnie powiadomić Marszałka Województwa Lubelskiego w nieprzekraczalnym terminie do dnia 7 grudnia 2017 r.
- Umorzyć postępowanie administracyjne w części obejmującej wydanie zezwolenia na usunięcie drzewa gatunku klon jesionolistny (o obw. pnia 90 cm mierzonym na wys. 130cm) – pozycja z wniosku nr 3 – ze względu na jego bezprzedmiotowość.

Uzasadnienie

W dniu 5 kwietnia 2017 r. do Urzędu Marszałkowskiego Województwa Lubelskiego w Lublinie wpłynął wniosek złożony w imieniu Gminy Lublin przez Dyrektora Zarządu Dróg i Mostów w Lublinie, ul. Krochmalna 13j, 20-401 Lublin w sprawie wydania zezwolenia na usunięcie drzew i krzewów rosnących w pasie drogowym ul. Radzyńskiej w Lublinie (działki o nr ewid. 5/23 i 27, obr. 5, ark. 3, stanowiące własność Gminy Lublin).

Zgodnie z art. 83 ustawy z dnia 16 kwietnia 2004r. o ochronie przyrody (Dz.U. z 2016 r., poz. 2134 z późn. zm.) usunięcie drzewa może nastąpić po uzyskaniu zezwolenia. Właściwość Marszałka Województwa Lubelskiego do wydania przedmiotowej

decyzji wynika z art. 90 ust. 2 ustawy o ochronie przyrody, który wskazuje, iż czynności, o których mowa w art. 83-89, w zakresie, w jakim są one wykonywane przez prezydenta miasta na prawach powiatu sprawującego funkcję starosty, w odniesieniu do nieruchomości będących własnością gminy – za wyjątkiem nieruchomości będących w użytkowaniu wieczystym innego podmiotu – wykonuje marszałek województwa.

Na podstawie przeprowadzonej w dniu 14 kwietnia 2017 r. w terenie w obecności przedstawiciela Strony wizji lokalnej oraz przedłożonej dokumentacji stwierdzono, iż drzewa i krzewy wskazane we wniosku usytuowane są na terenie zielonym w pasie drogowym ul. Radzyńskiej. Opis drzew:

1. wierzba płacząca (o obw. pnia 125cm mierzonym na wys. 130cm) – pozycja z wniosku Strony nr 1, usytuowana przy bramie wjazdowej na teren szkoły. Drzewo w stanie ogólnym dobrym, posiada zdeformowaną koronę;
2. brzoza brodawkowata (o obw. pnia 101cm mierzonym na wys. 130cm) – pozycja z wniosku Strony nr 2, usytuowana w bliskim sąsiedztwie ogrodzenia budynku szkoły, na wysokości tegoż budynku. Drzewo w dobrej kondycji zdrowotnej. Pień prosty, bez ubytków i wypróchnień. Korona żywa;
3. klon jesionolistny (o obw. pnia 90cm mierzonym na wys. 130cm) – pozycja z wniosku Strony nr 3 – wskazany jako jesion – nie jest wymagane zezwolenie na jego usunięcie;
4. żywopłot – gatunek krzewu ligustr pospolity (powierzchnia gruntu pokryta krzewami 55m²) usytuowany wzdłuż dojazdu do szkoły. Stan ogólny dobry.

Ww. drzewa i krzewy kolidują z inwestycją polegającą na dokończeniu przebudowy ul. Radzyńskiej i wydzieleniu ciągu pieszego z uwzględnieniem dojazdu i dojścia do szkoły i przedszkola. Realizacja powyższej inwestycji nie wymaga uzyskania pozwolenia na budowę. Powyższe działania odbywać się będą na podstawie zgłoszenia robót do Wydziału Architektury i Budownictwa Urzędu Miasta Lublin.

Wobec powyższego wydaje się zezwolenie na usunięcie 2 sztuk drzew gatunku wierzba płacząca i brzoza brodawkowata oraz 55m² krzewów pod warunkiem wykonania nasadzeń zastępczych, o których mowa w pkt 5.

Zgodnie z art. 85 ustawy o ochronie przyrody za usunięcie ww. drzew i krzewów naliczono opłatę, której wysokość i kalkulacja została określona w pkt 3 orzeczenia niniejszej decyzji. Opłatę naliczono według stawek opłat podanych w uchwale Nr 666/XXV/2017 Rady Miasta Lublina z dnia 2 lutego 2017 r. w sprawie ustalenia wysokości stawek opłat za usunięcie drzew i krzewów na rok 2017 (Dz. Urz. Woj. Lub. z 2017 r. poz. 954).

Umarza się postępowanie administracyjne w części dotyczącej wydania zezwolenia na usunięcie drzewa gatunku klon jesionolistny (o obw. pnia 90cm mierzonym na wys. 130cm) wskazany przez Stronę we wniosku pod numerem 3 jako jesion. Zgodnie z art. 83f ust. 1 pkt 3 lit. a ustawy o ochronie przyrody powyższe drzewo – klon jesionolistny można usunąć bez zezwolenia, gdyż jego obwód pnia na wys. 130cm nie przekracza 100cm.

Biorąc powyższe pod uwagę postępowanie w przedmiotowej sprawie w części dotyczącej drzewa wskazanego przez Stronę we wniosku pod numerem 3 jest bezprzedmiotowe. Wobec czego, działając na podstawie art. 105 § 1 ustawy z dnia 14 czerwca 1960 r. Kodeks postępowania administracyjnego (Dz. U. z 2016 r., poz. 23 z późn. zm.), który stanowi, iż „gdy postępowanie z jakiegokolwiek przyczyny stało się bezprzedmiotowe w całości albo w części, organ administracji publicznej wydaje decyzję

o umorzeniu postępowania odpowiednio w całości albo w części" należało umorzyć przedmiotowe postępowanie w części.

W toku prowadzonego postępowania ustalono, iż Strona posiada miejsce na terenie działki o nr ewid. 5/23, obr. 5, ark. 3 położonej przy ul. Radzyńskiej w Lublinie do wykonania nasadzeń zastępczych w ilości 200 sztuk krzewów gatunku ligustr pospolity, dlatego też w pkt 5 orzeczenia tejże decyzji została zobowiązana do ich wykonania. Wskazana ilość krzewów zaspokoi powstały uszczerbek w środowisku lokalnym.

W związku z uzależnieniem zezwolenia na usunięcie drzew i krzewów od wykonania nasadzeń zastępczych, zgodnie z art. 84 ust. 3 ustawy o ochronie przyrody odroczone termin uiszczenia opłaty za usunięcie drzew i krzewów na okres 3 lat, od dnia upływu terminu wskazanego w niniejszym zezwoleniu na wykonanie nasadzeń zastępczych. Jeżeli posadzone krzewy zachowają żywotność po upływie okresu, o którym mowa w ust. 3, lub nie zachowa żywotności z przyczyn niezależnych od posiadacza nieruchomości, należność z tytułu ustalonej opłaty za usunięcie drzew i krzewów podlega umorzeniu zgodnie z art. 84 ust. 4 ustawy o ochronie przyrody.

Podczas oględzin w dniu 14 kwietnia 2017 r. nie stwierdzono w obrębie zakwalifikowanych do usunięcia drzew i krzewów występowania gatunków chronionych jak i również gniazd ptasich. W przypadku stwierdzenia na drzewach i krzewach gatunków chronionych w tym m.in. gniazd ptasich (na podstawie art. 51 i 52 ustawy o ochronie przyrody) przed przystąpieniem do usunięcia drzew i krzewów należy uzyskać odrębną decyzję na odstąpienie od zakazów obowiązujących w stosunku do roślin, zwierząt i grzybów objętych ochroną ścisłą lub częściową (w trybie art. 56 ww. ustawy) w Regionalnej Dyrekcji Ochrony Środowiska w Lublinie.

Z tych powodów orzeczono jak w osnowie decyzji.

Od niniejszej decyzji służy stronie prawo do wniesienia odwołania - za pośrednictwem Marszałka Województwa Lubelskiego do Samorządowego Kolegium Odwoławczego w terminie 14 dni od dnia jej doręczenia.



z up. MARSZAŁKA WOJEWÓDZTWA

Łukasz Gołąb
Łukasz Gołąb

Zastępca Dyrektora
Departamentu Rolnictwa i Środowiska

Otrzymują:

1. Prezydent Miasta Lublin,
Pl. Wł. Łokietka 1, 20-109 Lublin;
2. a.a.

Do wiadomości:

1. Zarząd Dróg i Mostów w Lublinie,
ul. Krochmalna 13j, 20-401 Lublin.



Polska Spółka Gazownictwa sp. z o.o.
Oddział Zakład Gazowniczy w Lublinie
ul. Diamentowa 15, 20-471 Lublin
tel. 81 445 21 00, faks 81 445 21 33

Dział Zarządzania Majątkiem Sieciowym
tel. 81 445 22 48, 81 445 22 30
zaklad.lublin@psgaz.pl

Zarząd Dróg i Mostów w Lublinie
SSP ds. realizacji inwestycji przy
udziale Rad Dzielnic
ul. Krochmalna 13J
20-401 Lublin

Wasz znak: R-BD.1.5331.2-2/2017

Lublin, 16.05.2017 r.

Nasz znak: PSG-D00/DT/ZMS/68b/081/2/17

Dot.: uzgodnienia inwestycji i warunków technicznych zabezpieczenia istniejącej infrastruktury gazowniczej w związku z planowaną budową chodnika w pasie drogowym ul. Radzyńskiej w Lublinie.


W odpowiedzi na pismo z dnia 10.05.2017 r. w sprawie określenia warunków technicznych dla planowanej inwestycji drogowej w rejonie jw., PSG sp. z o.o. Oddział Zakład Gazowniczy w Lublinie informuje, iż:

1. Pozytywnie opiniujemy planowaną inwestycję budowy chodnika w pasie drogowym ul. Radzyńskiej w Lublinie zgodnie z przedstawionym rozwiązaniem projektowym.
2. Równocześnie informujemy, że w zakresie planowanych do realizacji robót (pod docelowym chodnikiem - na fragmencie ok. 40 mb) zlokalizowany jest gazociąg niskiego ciśnienia Dn 250 stal wraz z odgałęzieniem/przyłączem Dn 50 stal w kierunku budynku nr 16. W związku z tym konieczne jest szczegółowe sprawdzenie oraz ewentualnie odpowiednie zabezpieczenie (lub miejscowe przebudowanie) tej sieci gazowej przed realizacją chodnika.
3. Wykonawca robót budowlanych/ziemnych związanych z budową chodnika winien pisemnie na 14 dni przed rozpoczęciem robót zgłosić ten fakt do Gazowni w Lublinie.
4. Przedmiotowy gazociąg winien zostać odkryty na wskazanym przez Gazownię odcinku kosztem i staraniem Inwestora/Wykonawcy planowanego przedsięwzięcia drogowego. Prace te prowadzić z zachowaniem szczególnej ostrożności, a w bezpośredniej bliskości ręcznie - pod nadzorem pracownika Gazowni. Gazociąg zostanie poddany sprawdzeniu (faktyczna lokalizacja, zagłębienie oraz stan techniczny gazociągu i jego izolacji) i Gazownia podejmie ostateczną decyzję co do sposobu jego zabezpieczenia lub przebudowy. Ewentualnego zabezpieczenia/przebudowy gazociągu dokona Gazownia swoim kosztem i staraniem.

5. Należy zachować istniejące przykrycie, oznakowanie sieci gazowej (słupki znacznikowe, tabliczki). Skrzynki uliczne (od sączków wężowych i armatury) dostosować do projektowanej niwelety terenu.
6. Zastrzegamy sobie bezwzględne prawo do przyszłościowego demontażu nawierzchni nad siecią gazową w przypadku prowadzenia prac eksploatacyjnych, włączeniowych i awaryjnych lub stwierdzenia jakiegokolwiek nieszczelności.
7. Projektowanie innego uzbrojenia podziemnego oraz elementów zagospodarowania terenu, tzn. zbliżenia i skrzyżowania z siecią gazową, winny być wykonane w sposób bezkolizyjny w stosunku do infrastruktury gazowniczej ze szczególnym uwzględnieniem Rozporządzenia Ministra Gospodarki z dnia 26 kwietnia 2013 r. „w sprawie warunków technicznych, jakim powinny odpowiadać sieci gazowe i ich usytuowanie” (Dz. U. 2013.640 z dnia 04.06.2013 r.).
8. W przypadku uszkodzenia infrastruktury gazowniczej przez Wykonawcę chodnika nasz Zakład wykona niezbędne prace naprawcze na koszt Inwestora/Wykonawcy.


W przypadku pytań lub wątpliwości prosimy o kontakt z Piotrem Tomaszewskim – tel. 81 44 52 248 lub piotr.tomaszewski@psgaz.pl.

Z poważaniem

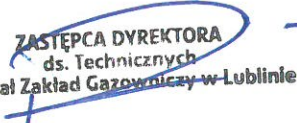
ZASTĘPCA DYREKTORA
ds. Technicznych
Oddział Zakład Gazowniczy w Lublinie
Paweł Motyka

Do wiadomości:

- Gazownia w Lublinie w.e.
- ZMS a/a

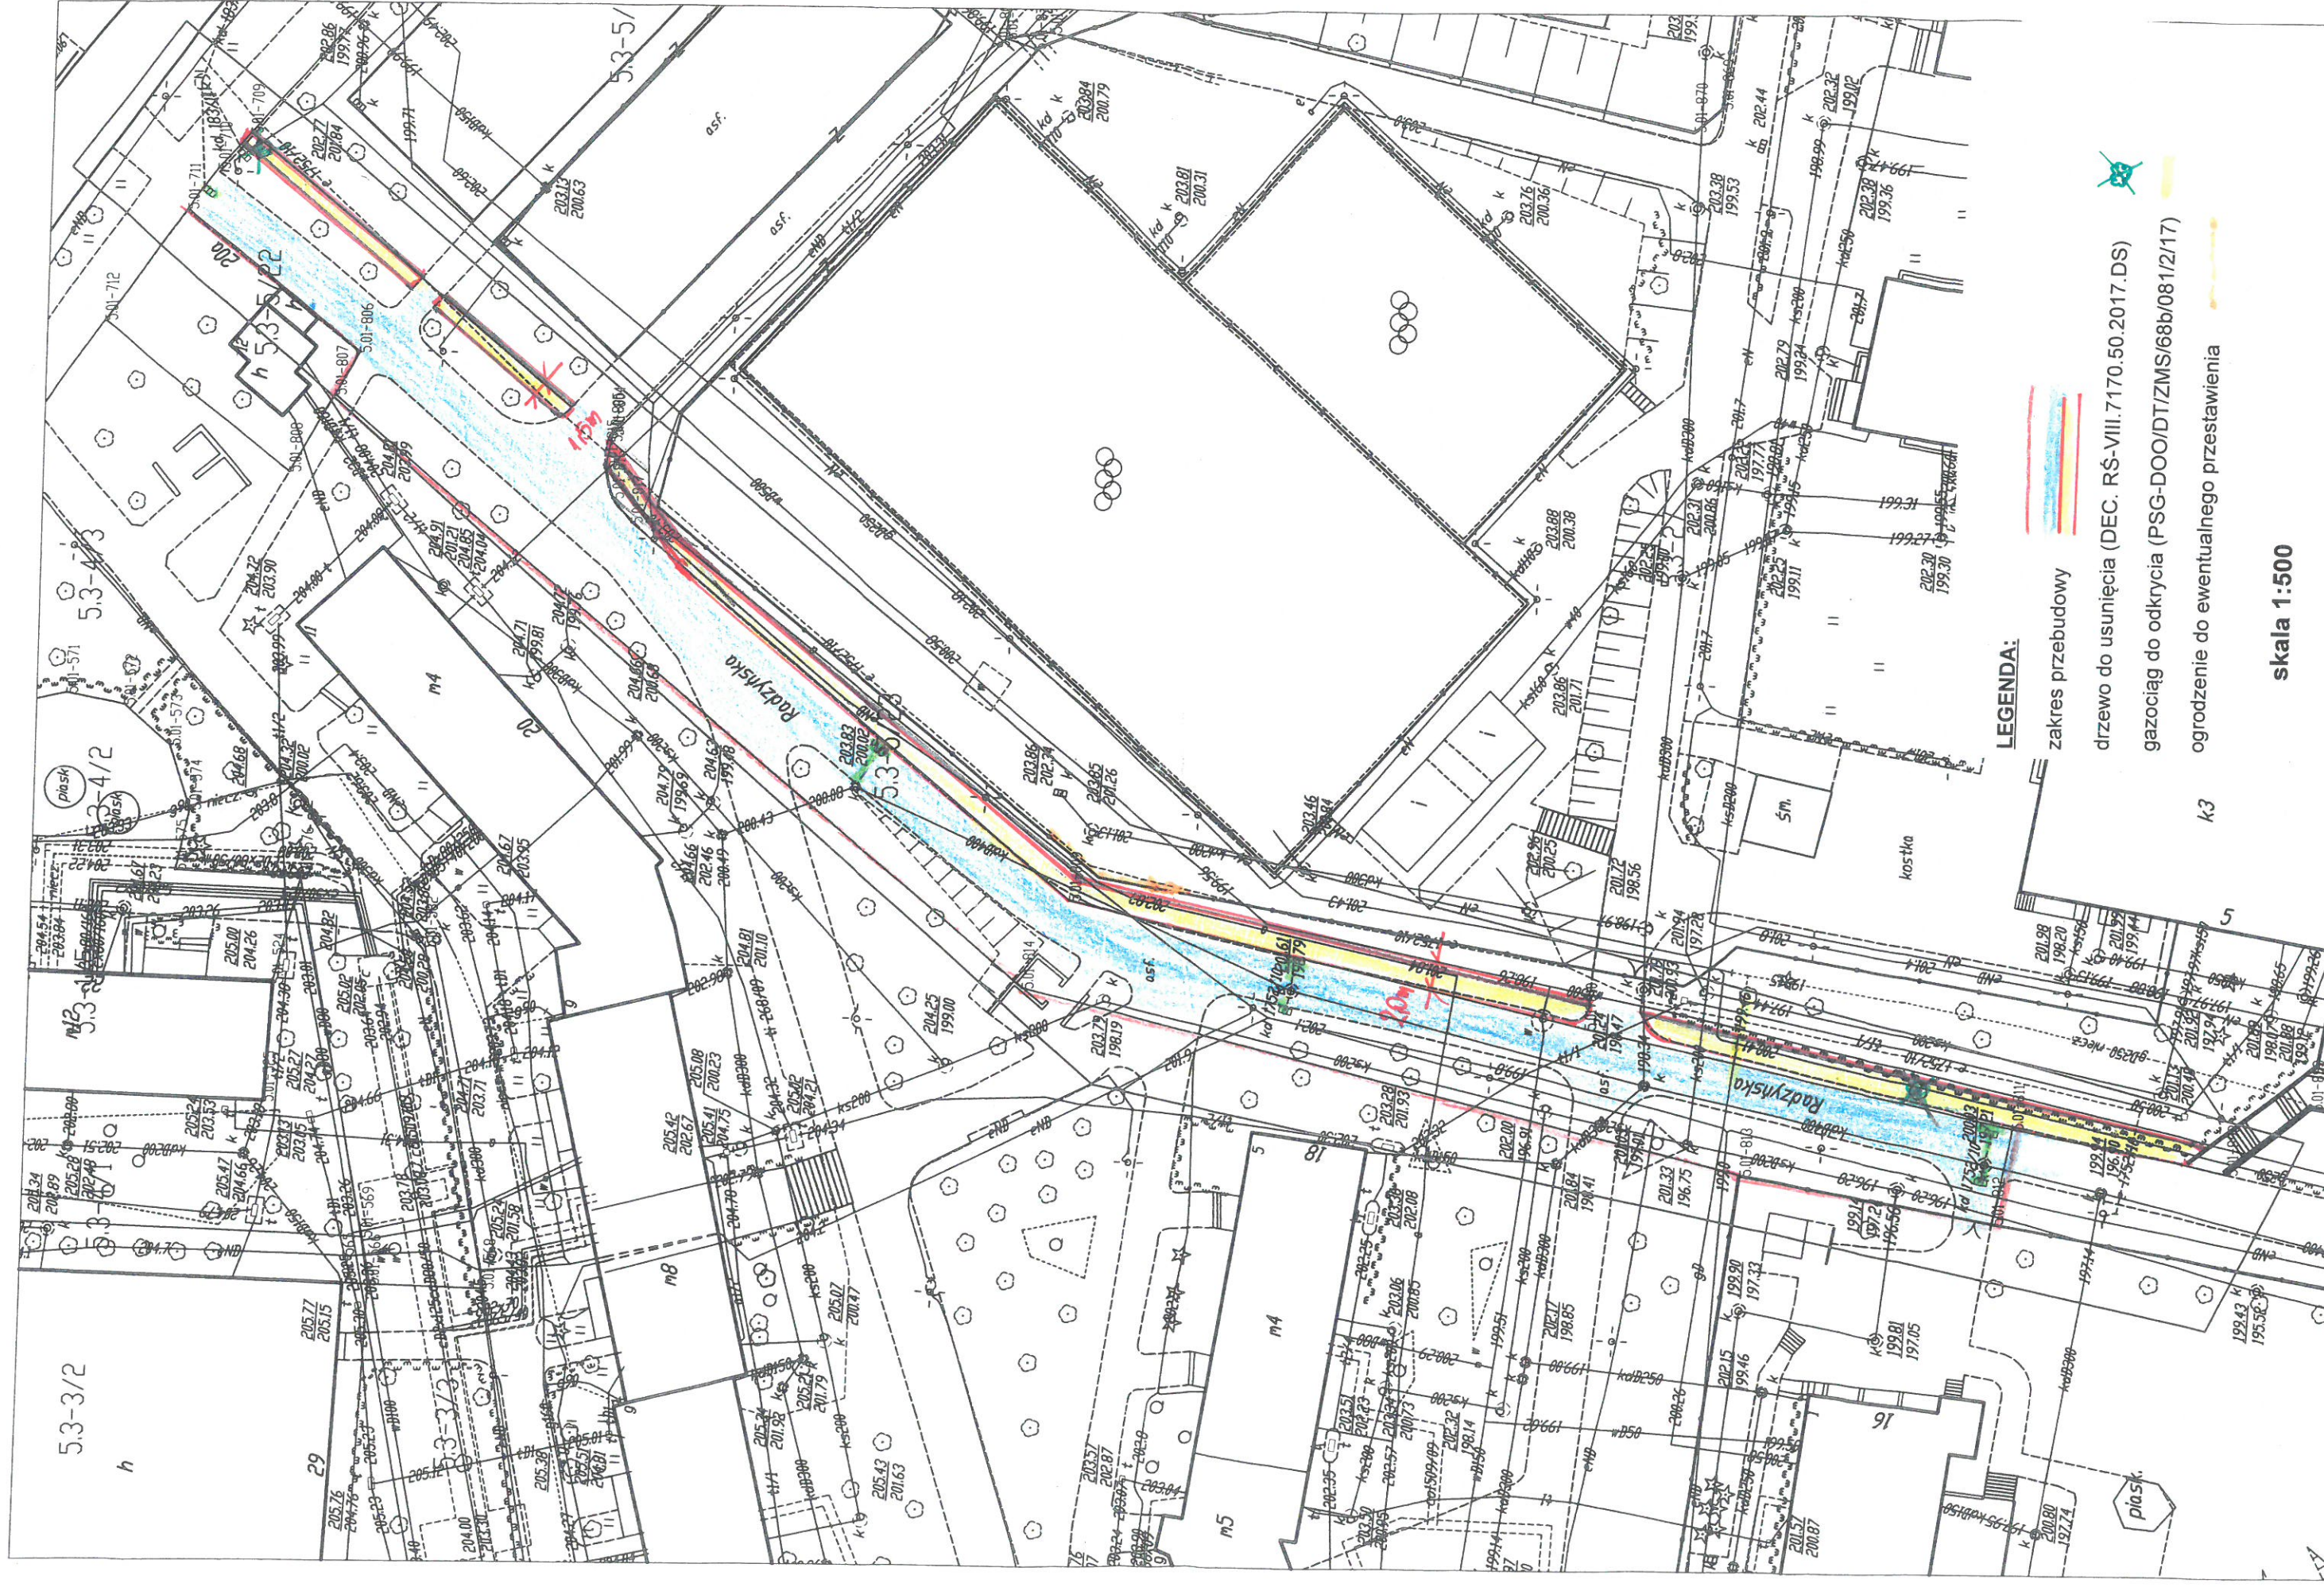

LEGENDA:

zakres przebudowy

drzewo do usunięcia (DEC. RŚ-VIII.7170.50.2017.DS)

gazociąg do odkrycia (PSG-DOO/DT/ZMS/68b/081/2/17)

ogrodzenie do ewentualnego przestawienia

skala 1:500