


Nr. kanc.:GD-01-1.6642.4.20.2017

MAPA EWIDENCJI GRUNTÓW

obr. Rury Bonifraterskie 0027, ark. 8: dz. 3/31

SKALA 1:2000

PREZYDENT MIASTA LUBLIN
ul. Wieniawska 14, 20-071 Lublin
tel. 81/466 2100, fax 81/466 2101

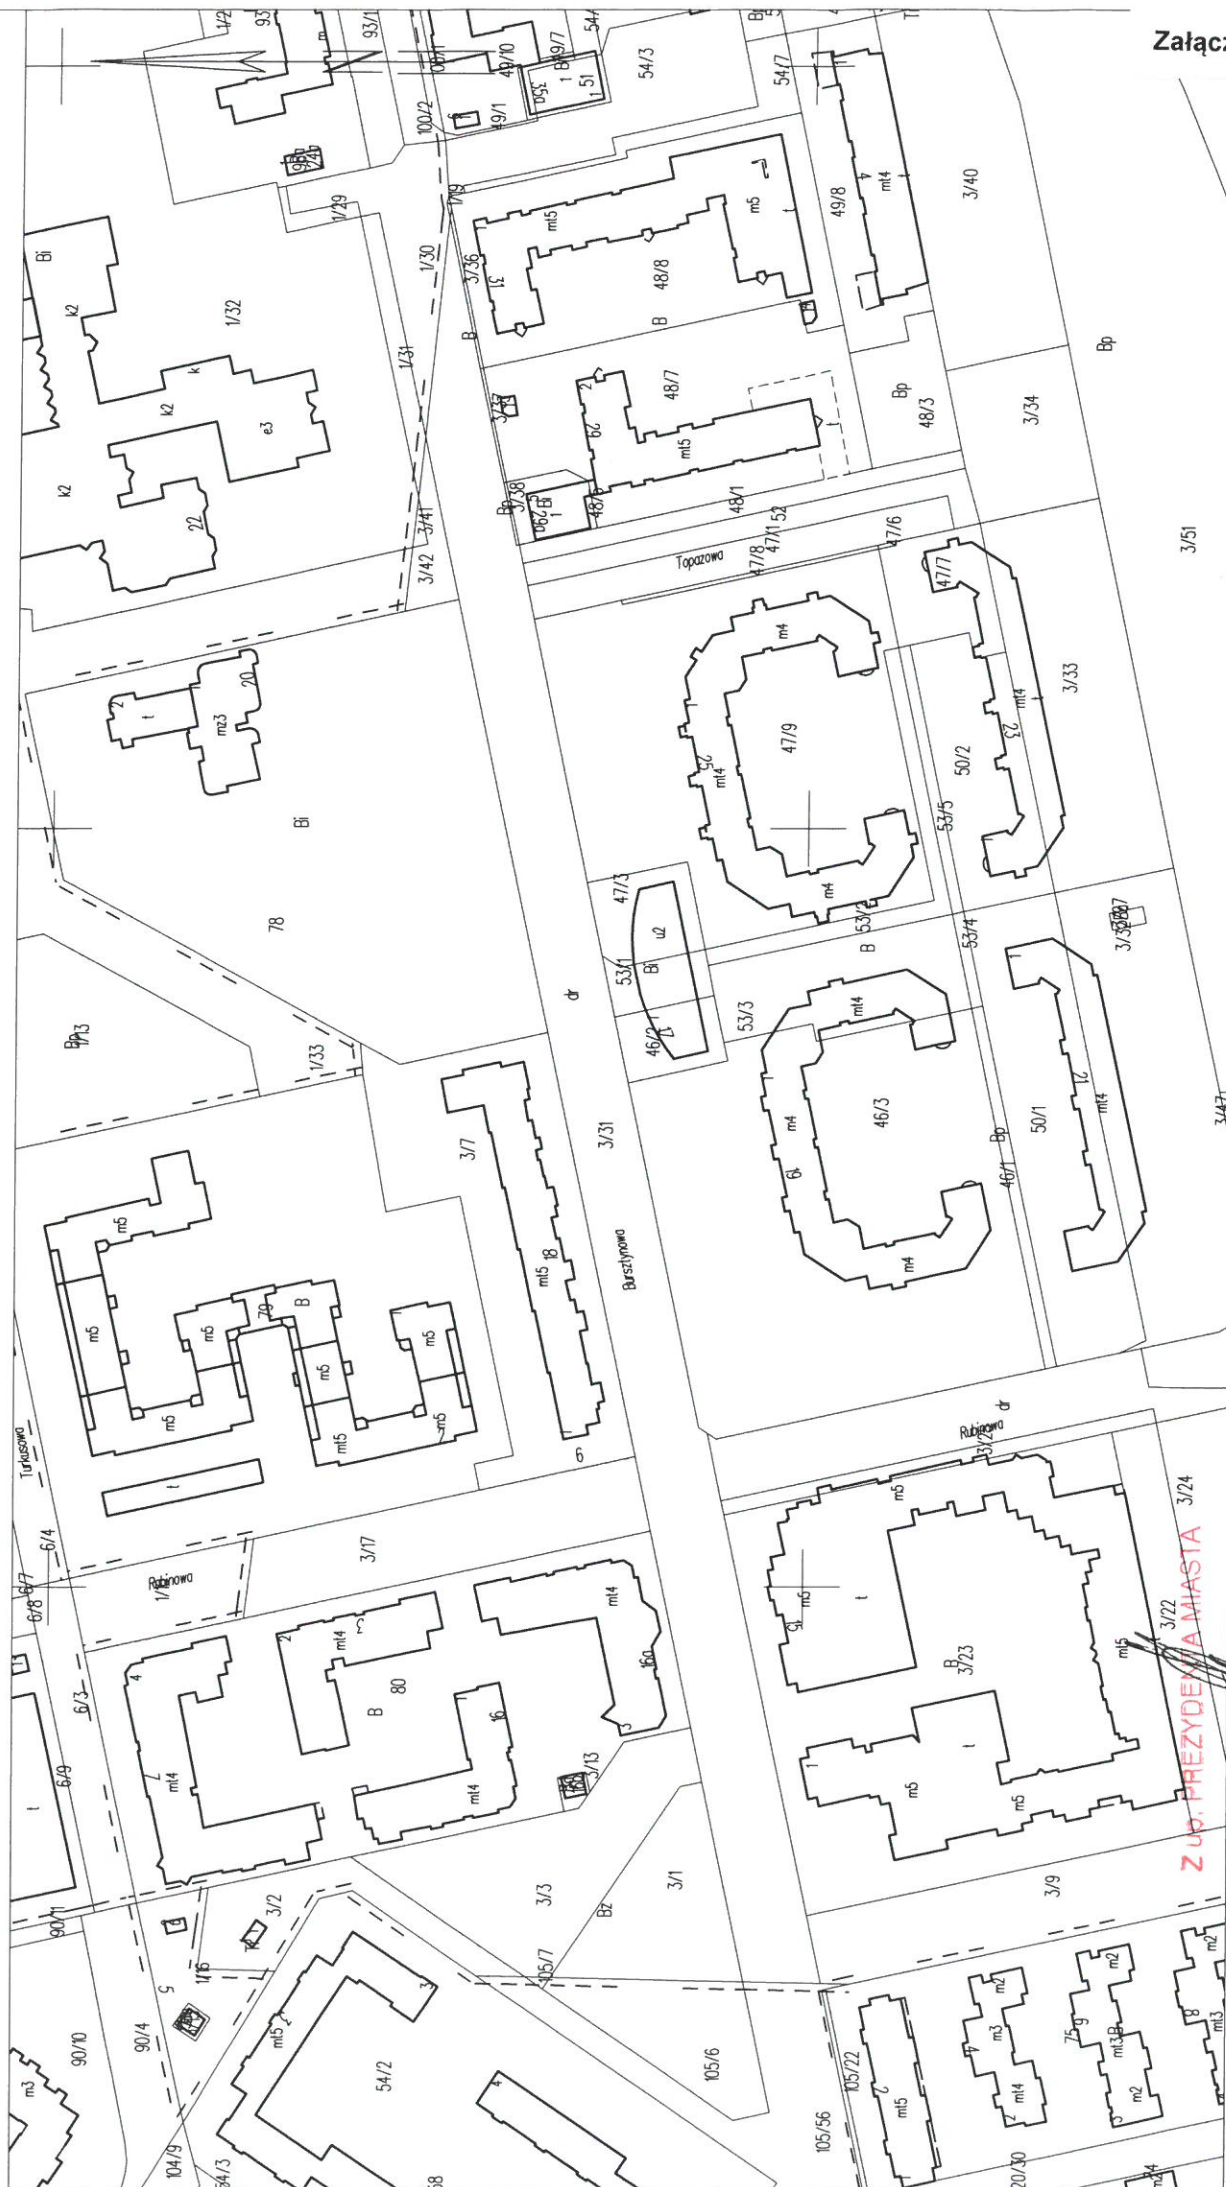

Z UP. PREZYDENTA MIASTA

mgr inż. Krzysztof Olszewski
Inspektor Wydziału Geodezji

Lublin dn. 2017-02-13
Sporządził (a) wydruk: Krzysztof Olszewski