



Rama nadproża N-1 - widok boczny
(od strony sali) 1:25

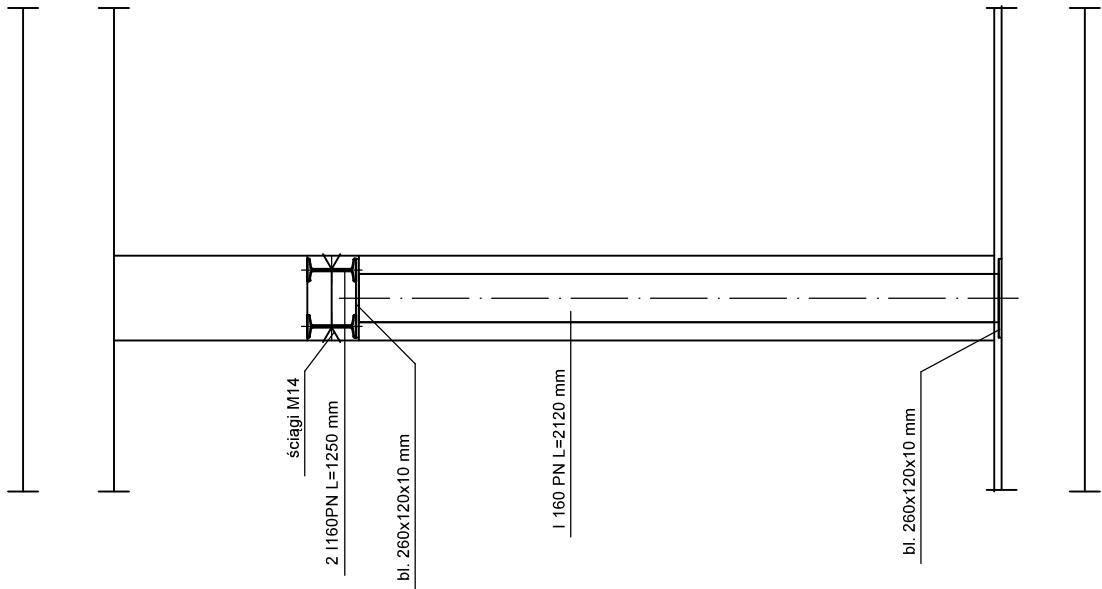

Rama nadproża N-1 -
przekrój 1:25

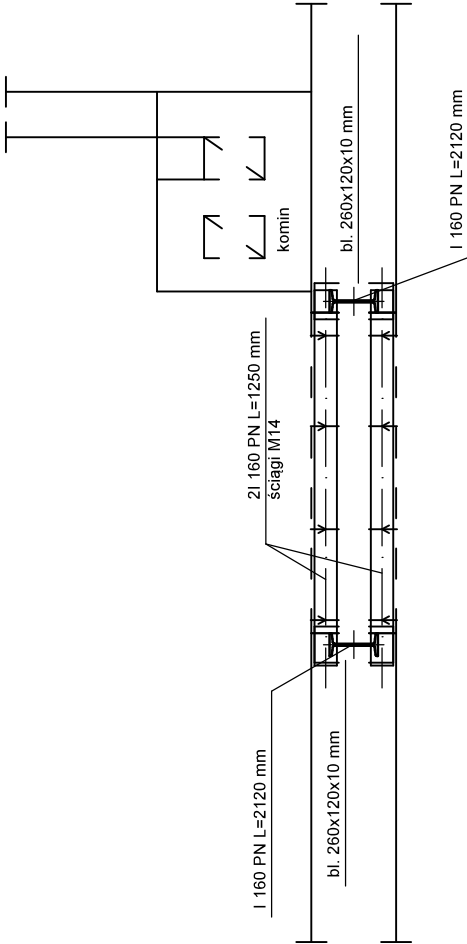

Rama nadproża N-1 -
widok z góry 1:25

Przebudowa pomieszczeń sanitarnych w pomieszczeniach ZOW w budynku przy ul. Nałkowskich 108 w Lublinie, 20-470 Lublin Inwestor: Zespół Ośrodków Wsparcia, ul. Lwowska 28, 20-128 Lublin			
Proj.: mgr inż. Piotr Józefczuk, upr. nr LUB/0240/POOK/08	05.2019 r. br. budowlana		
Nadproże N-1	Skala 1:25	Rys. Nr B-05	