




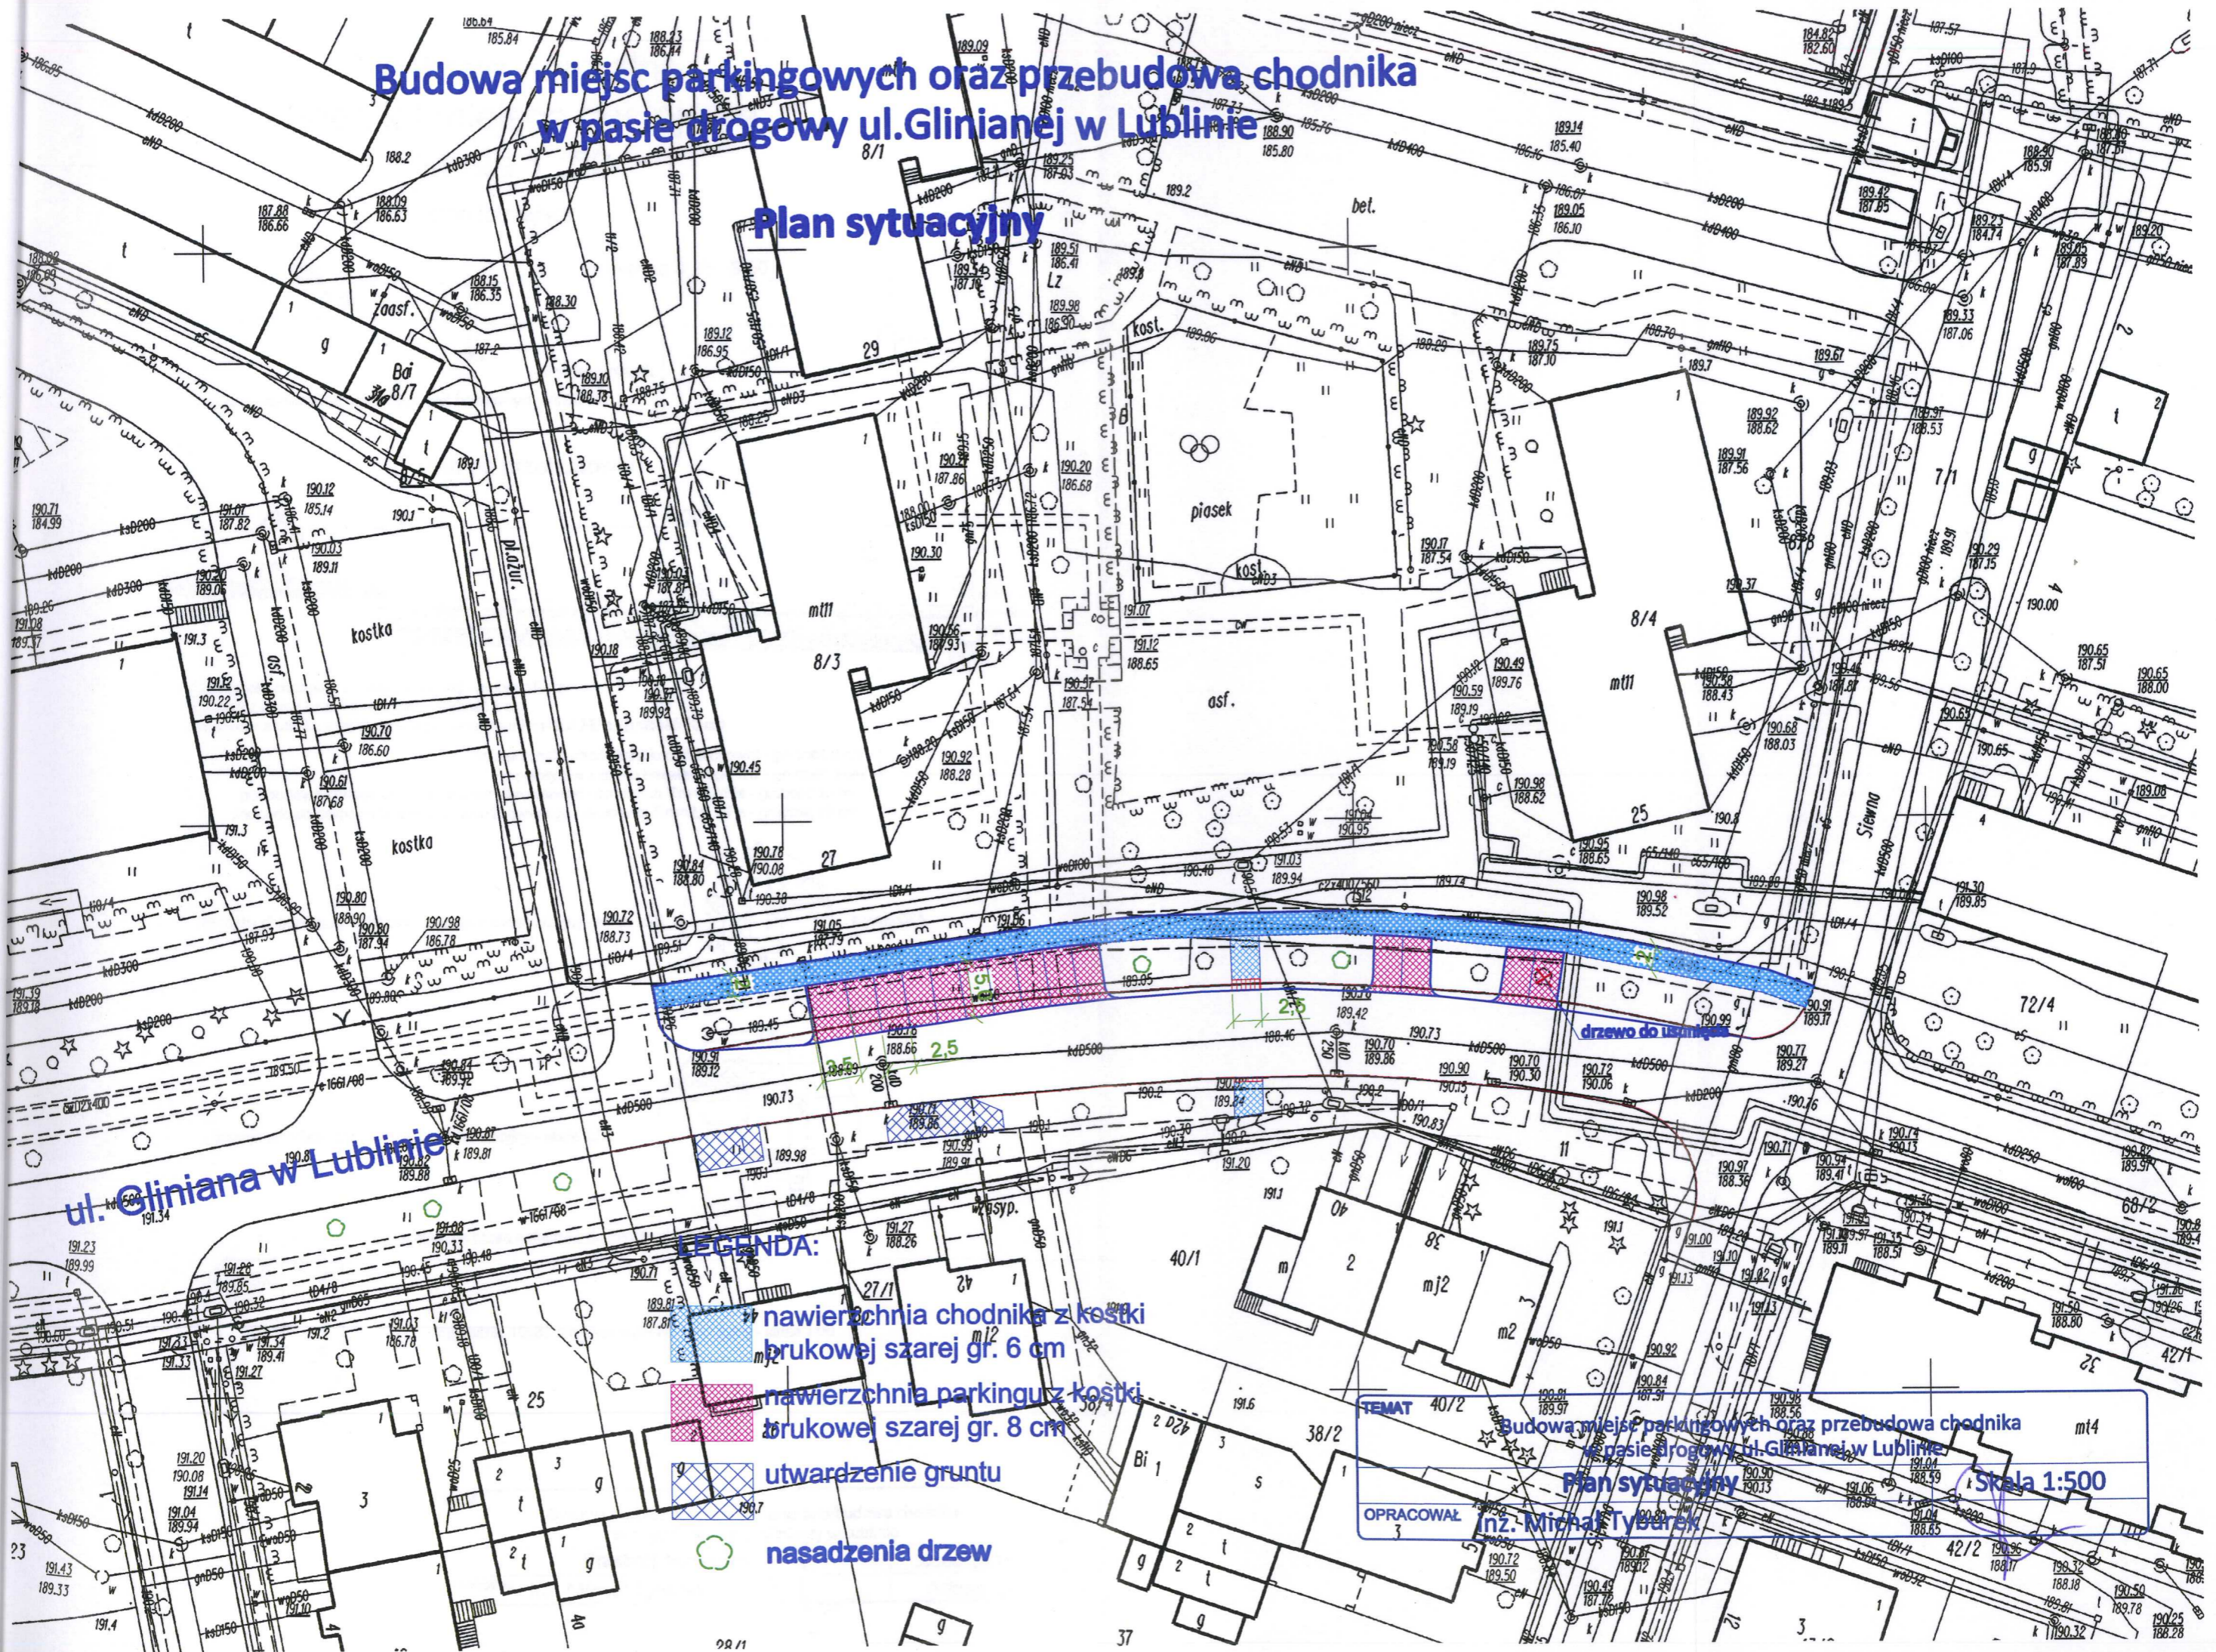

Budowa miejsc parkingowych oraz przebudowa chodnika w pasie drogowym ul. Glinianej w Lublinie

Plan sytuacyjny



ul. Gliniana w Lublinie

LEGENDA:

-  nawierzchnia chodnika z kostki brukowej szarej gr. 6 cm
-  nawierzchnia parkingu z kostki brukowej szarej gr. 8 cm
-  utwardzenie gruntu
-  nasadzenia drzew

TEMAT 407/2 Budowa miejsc parkingowych oraz przebudowa chodnika w pasie drogowym ul. Glinianej w Lublinie
OPRACOWAŁ Inż. Michał Tyburek
Plan sytuacyjny
Skala 1:500