


# Wykonanie miejsc parkingowych w pasie drogowy ul. Towarowej w Lublinie

## Plan sytuacyjny

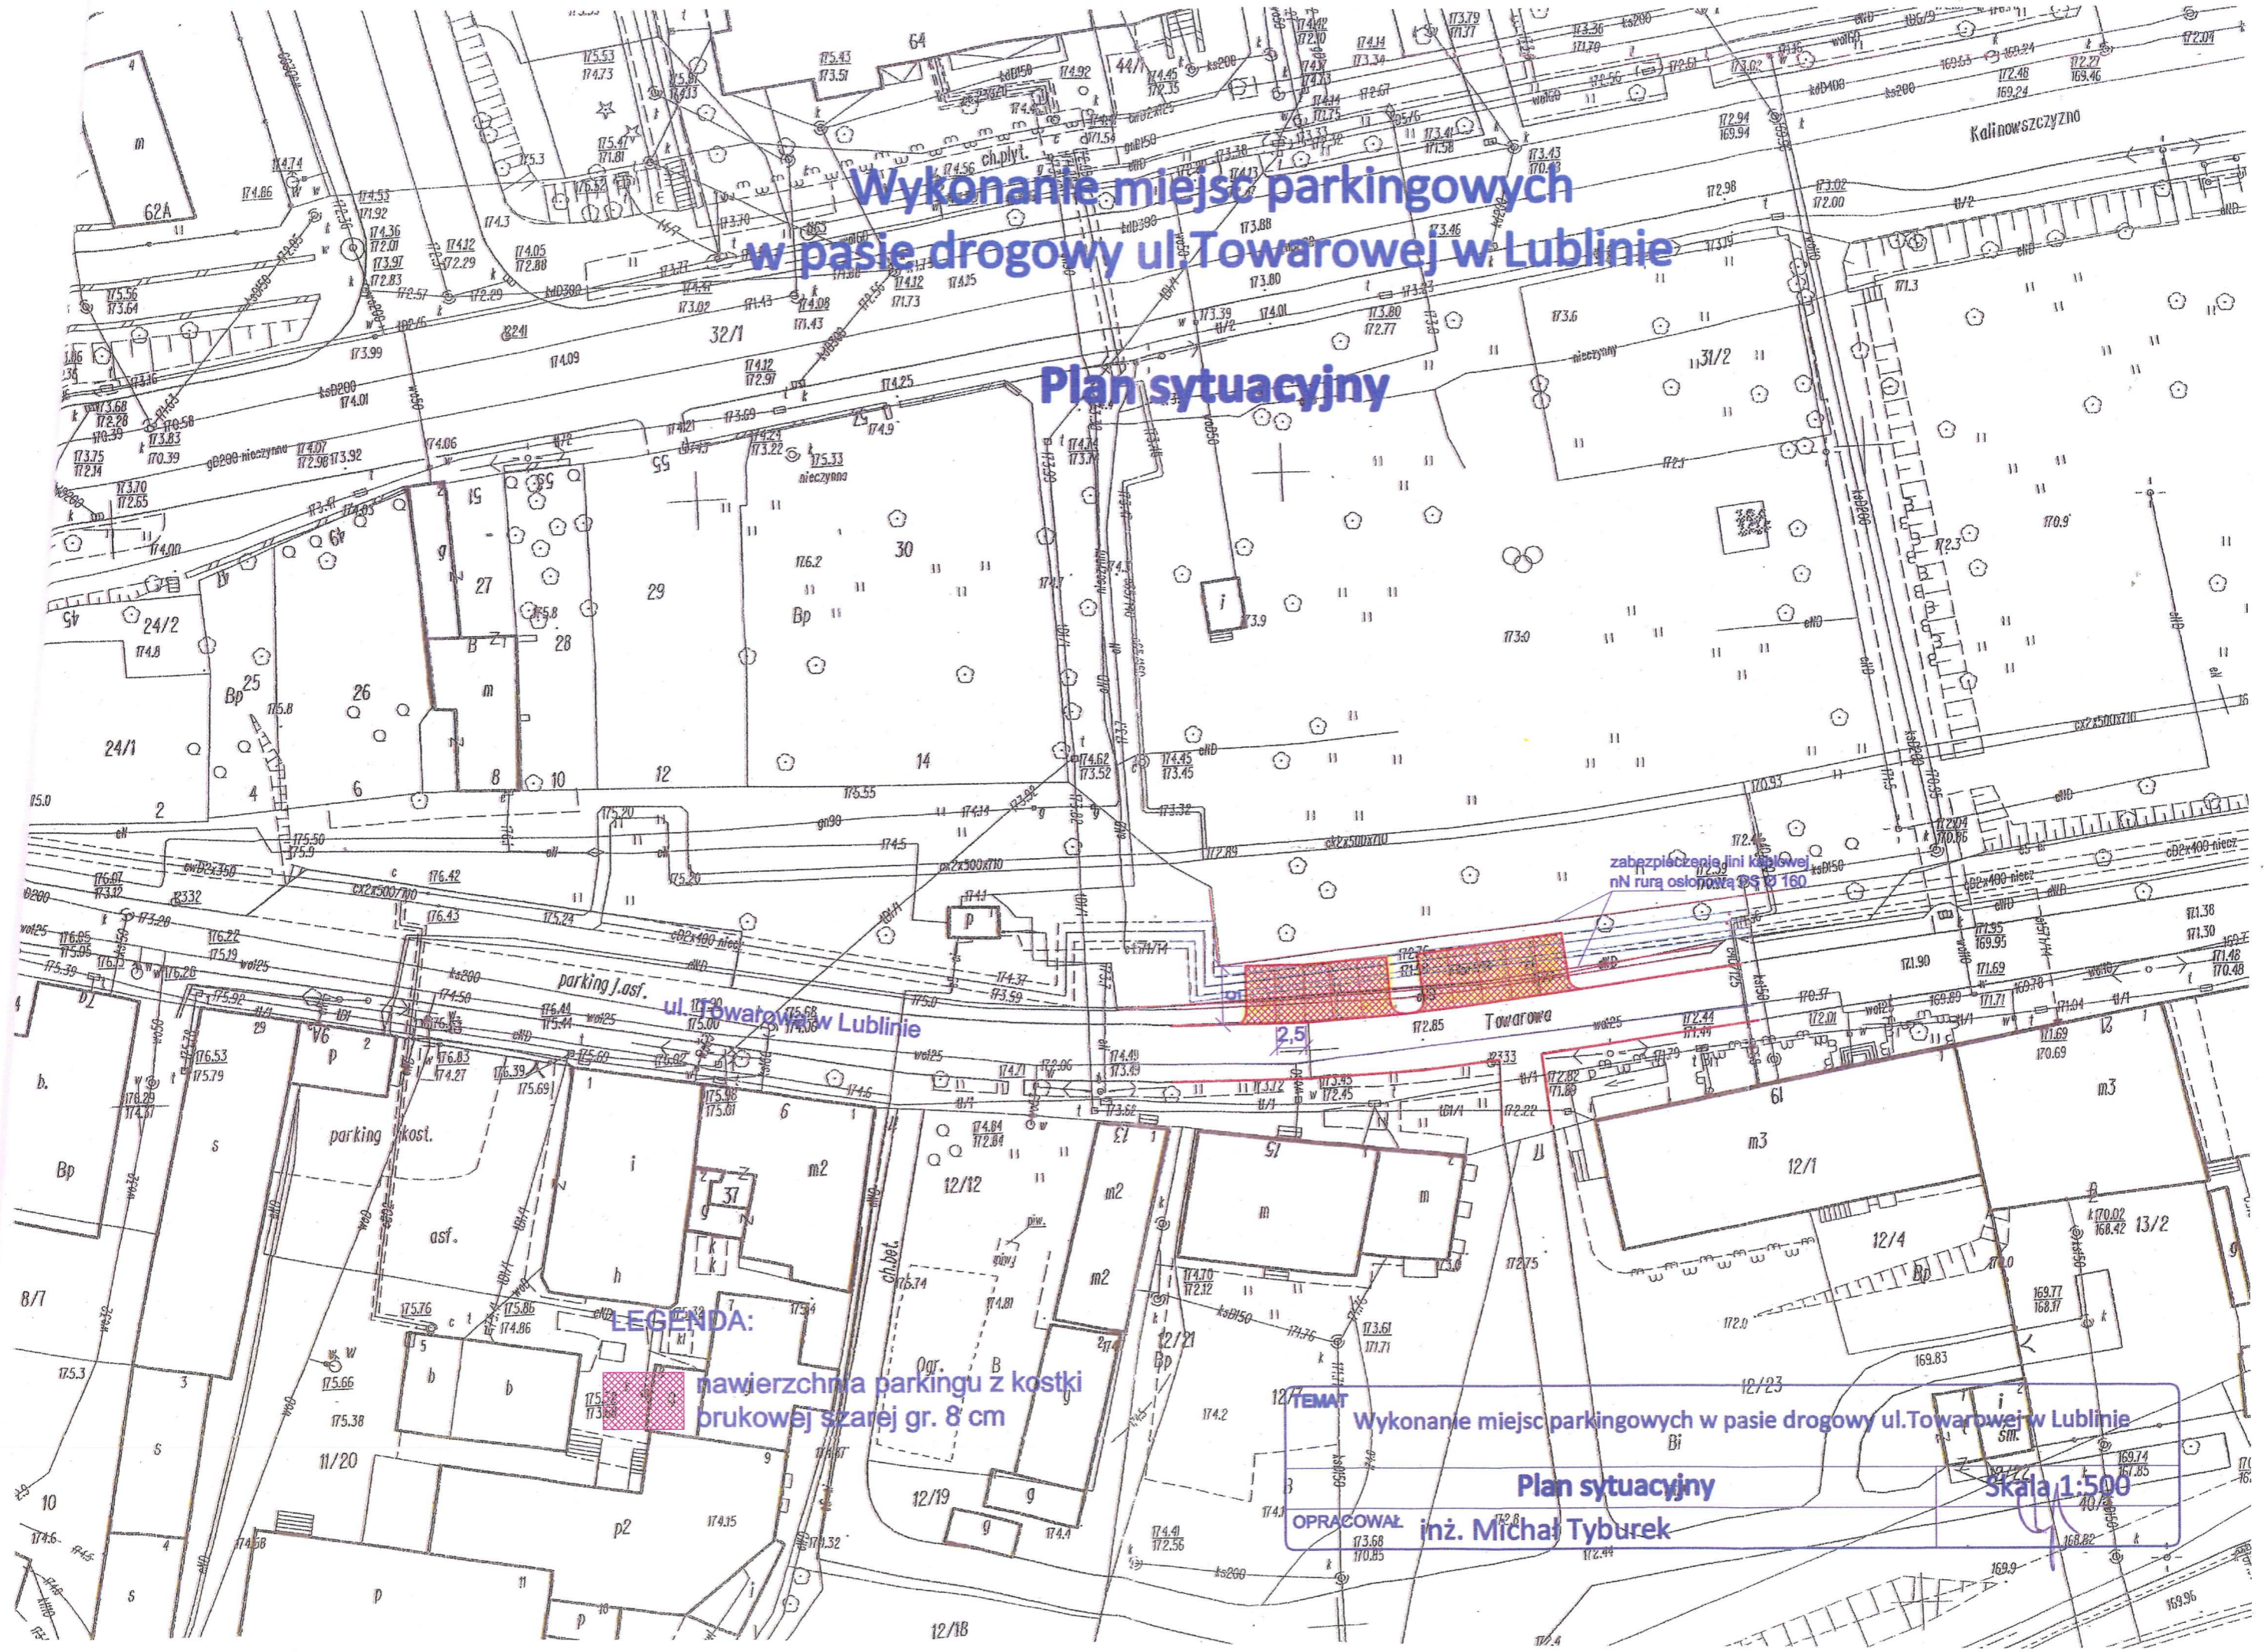

zabezpieczenie linii kablowej  
nN rurą osłonową ØS Ø 160

### LEGENDA:

nawierzchnia parkingu z kostki  
brukowej szarej gr. 8 cm

Wykonanie miejsc parkingowych w pasie drogowy ul. Towarowej w Lublinie

Plan sytuacyjny

Skala 1:500

OPRACOWAŁ inż. Michał Tyburek

TEMAT

12/18

12/4

169.96

168.82

169.74

167.85



