


ZAKRES 1C

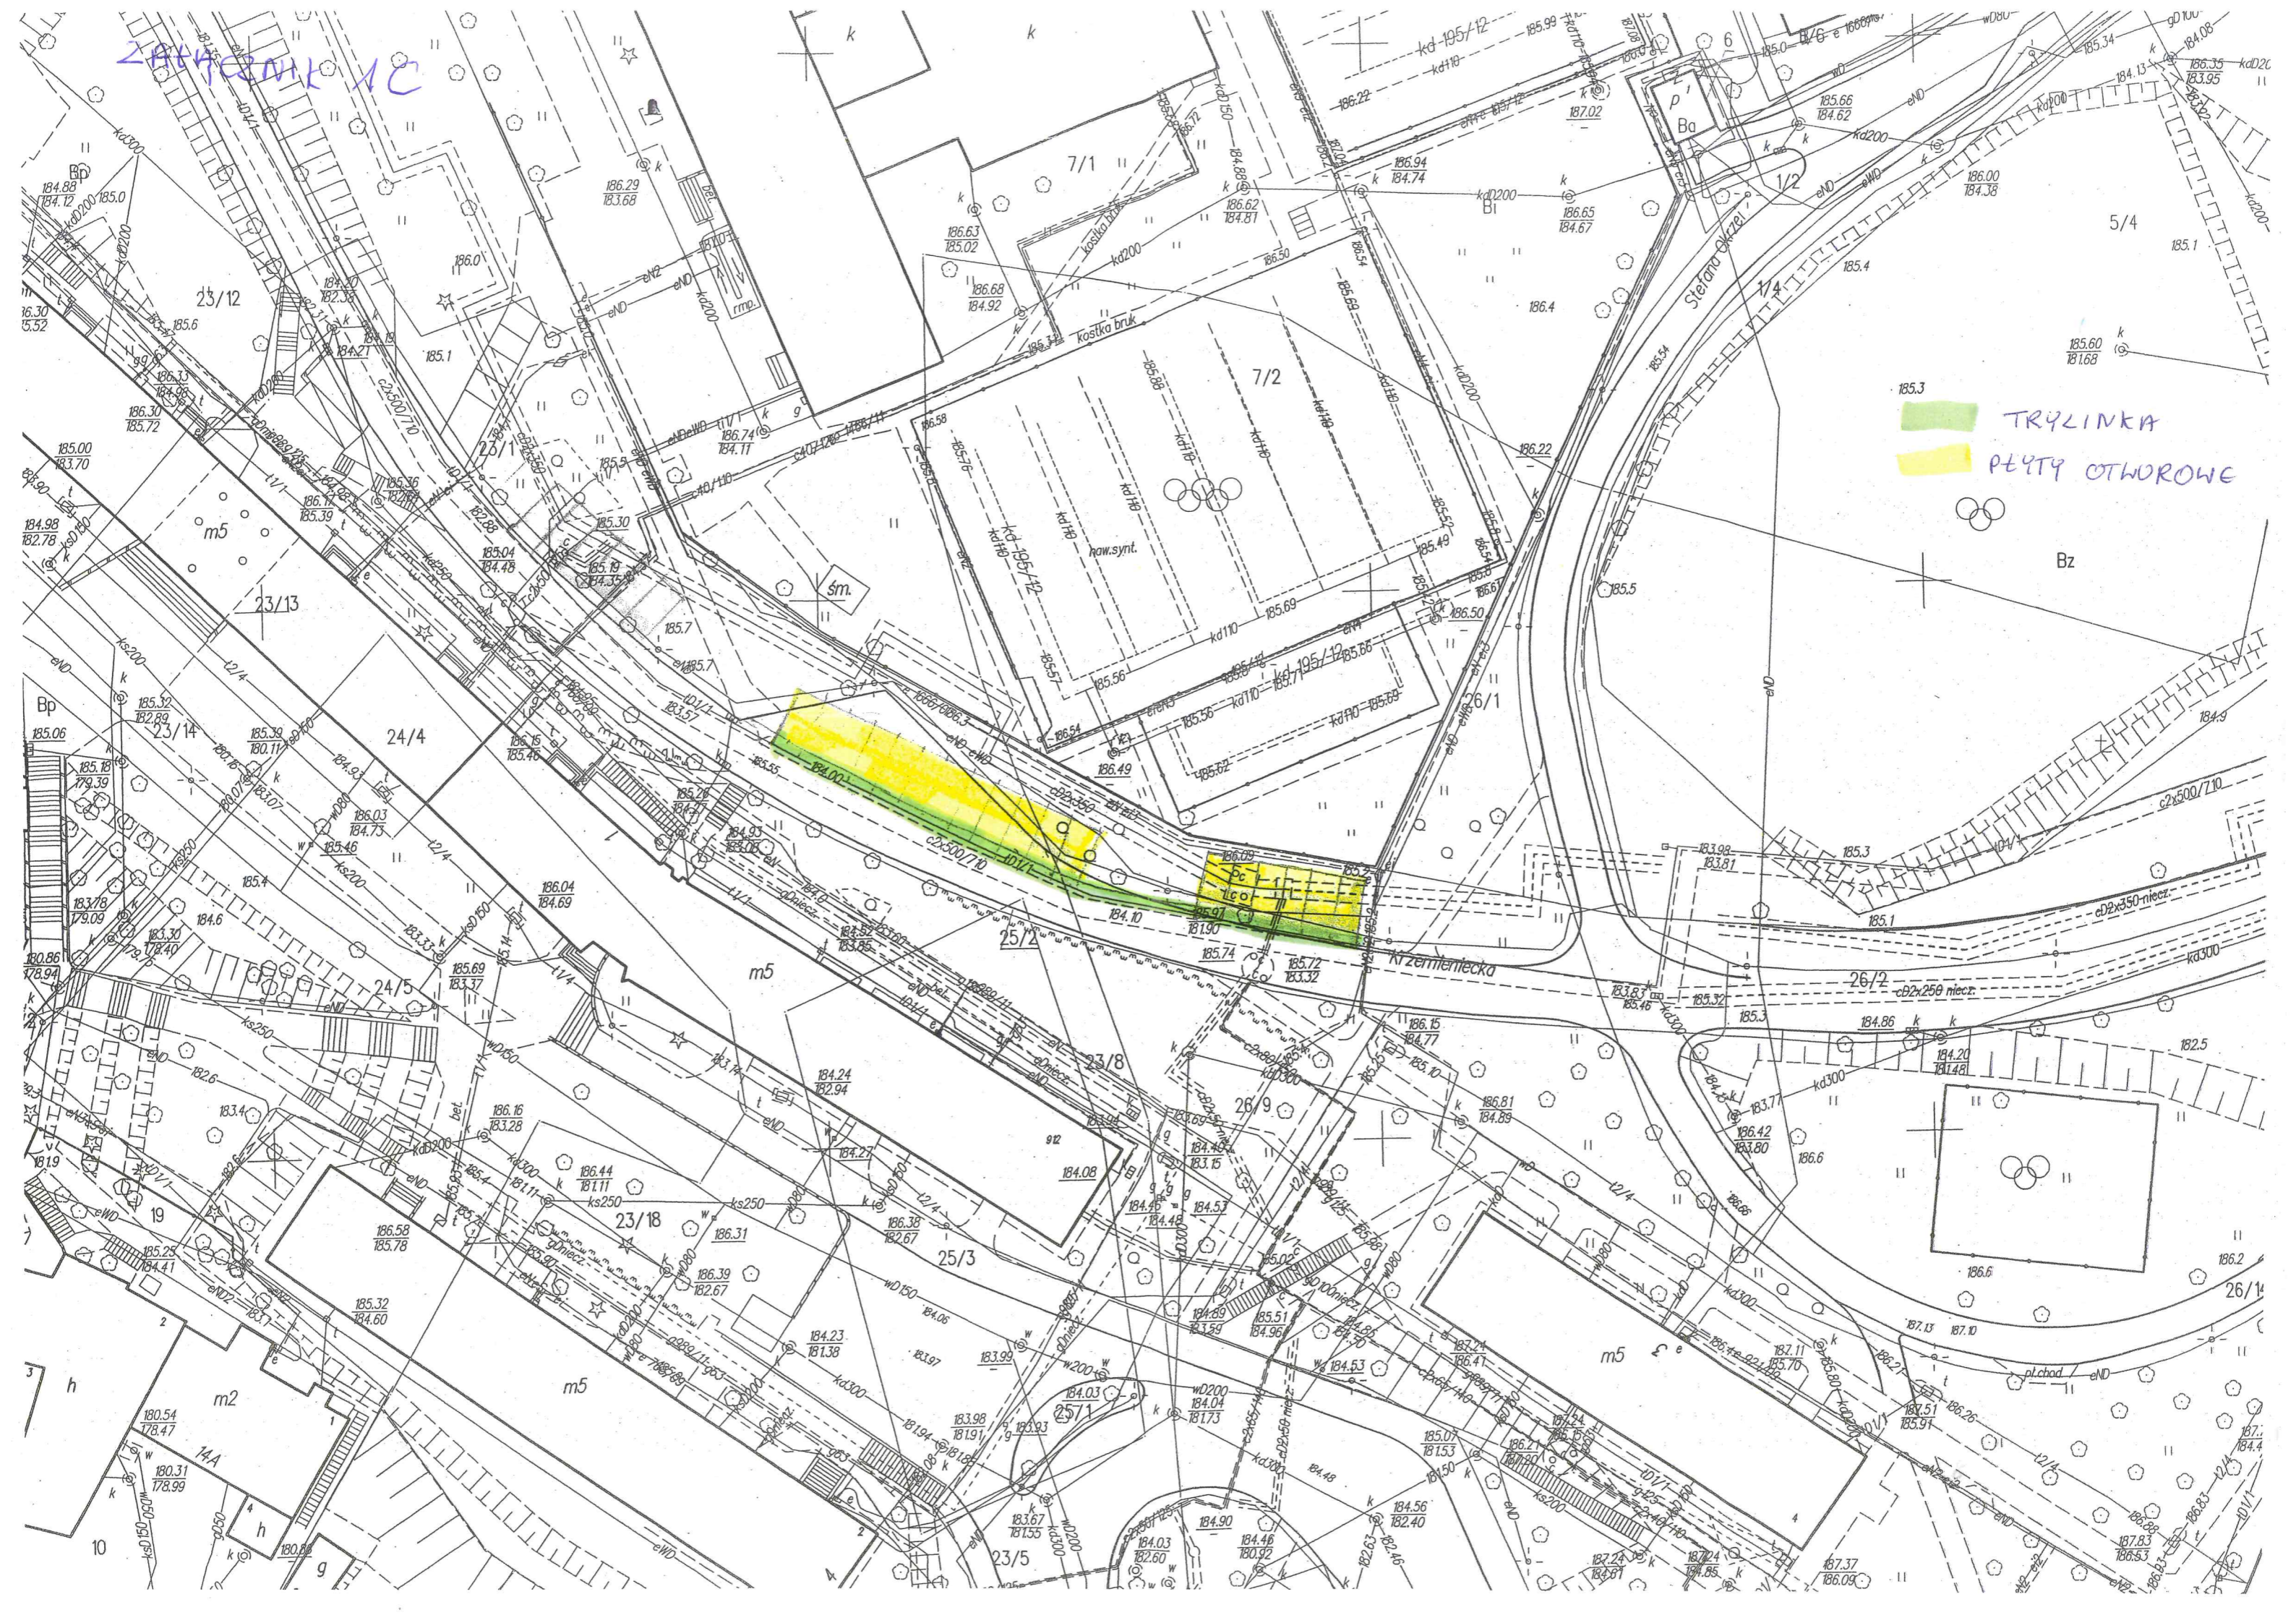

185.3  
TRYLINKA  
PEŁTY OTWOROWE

