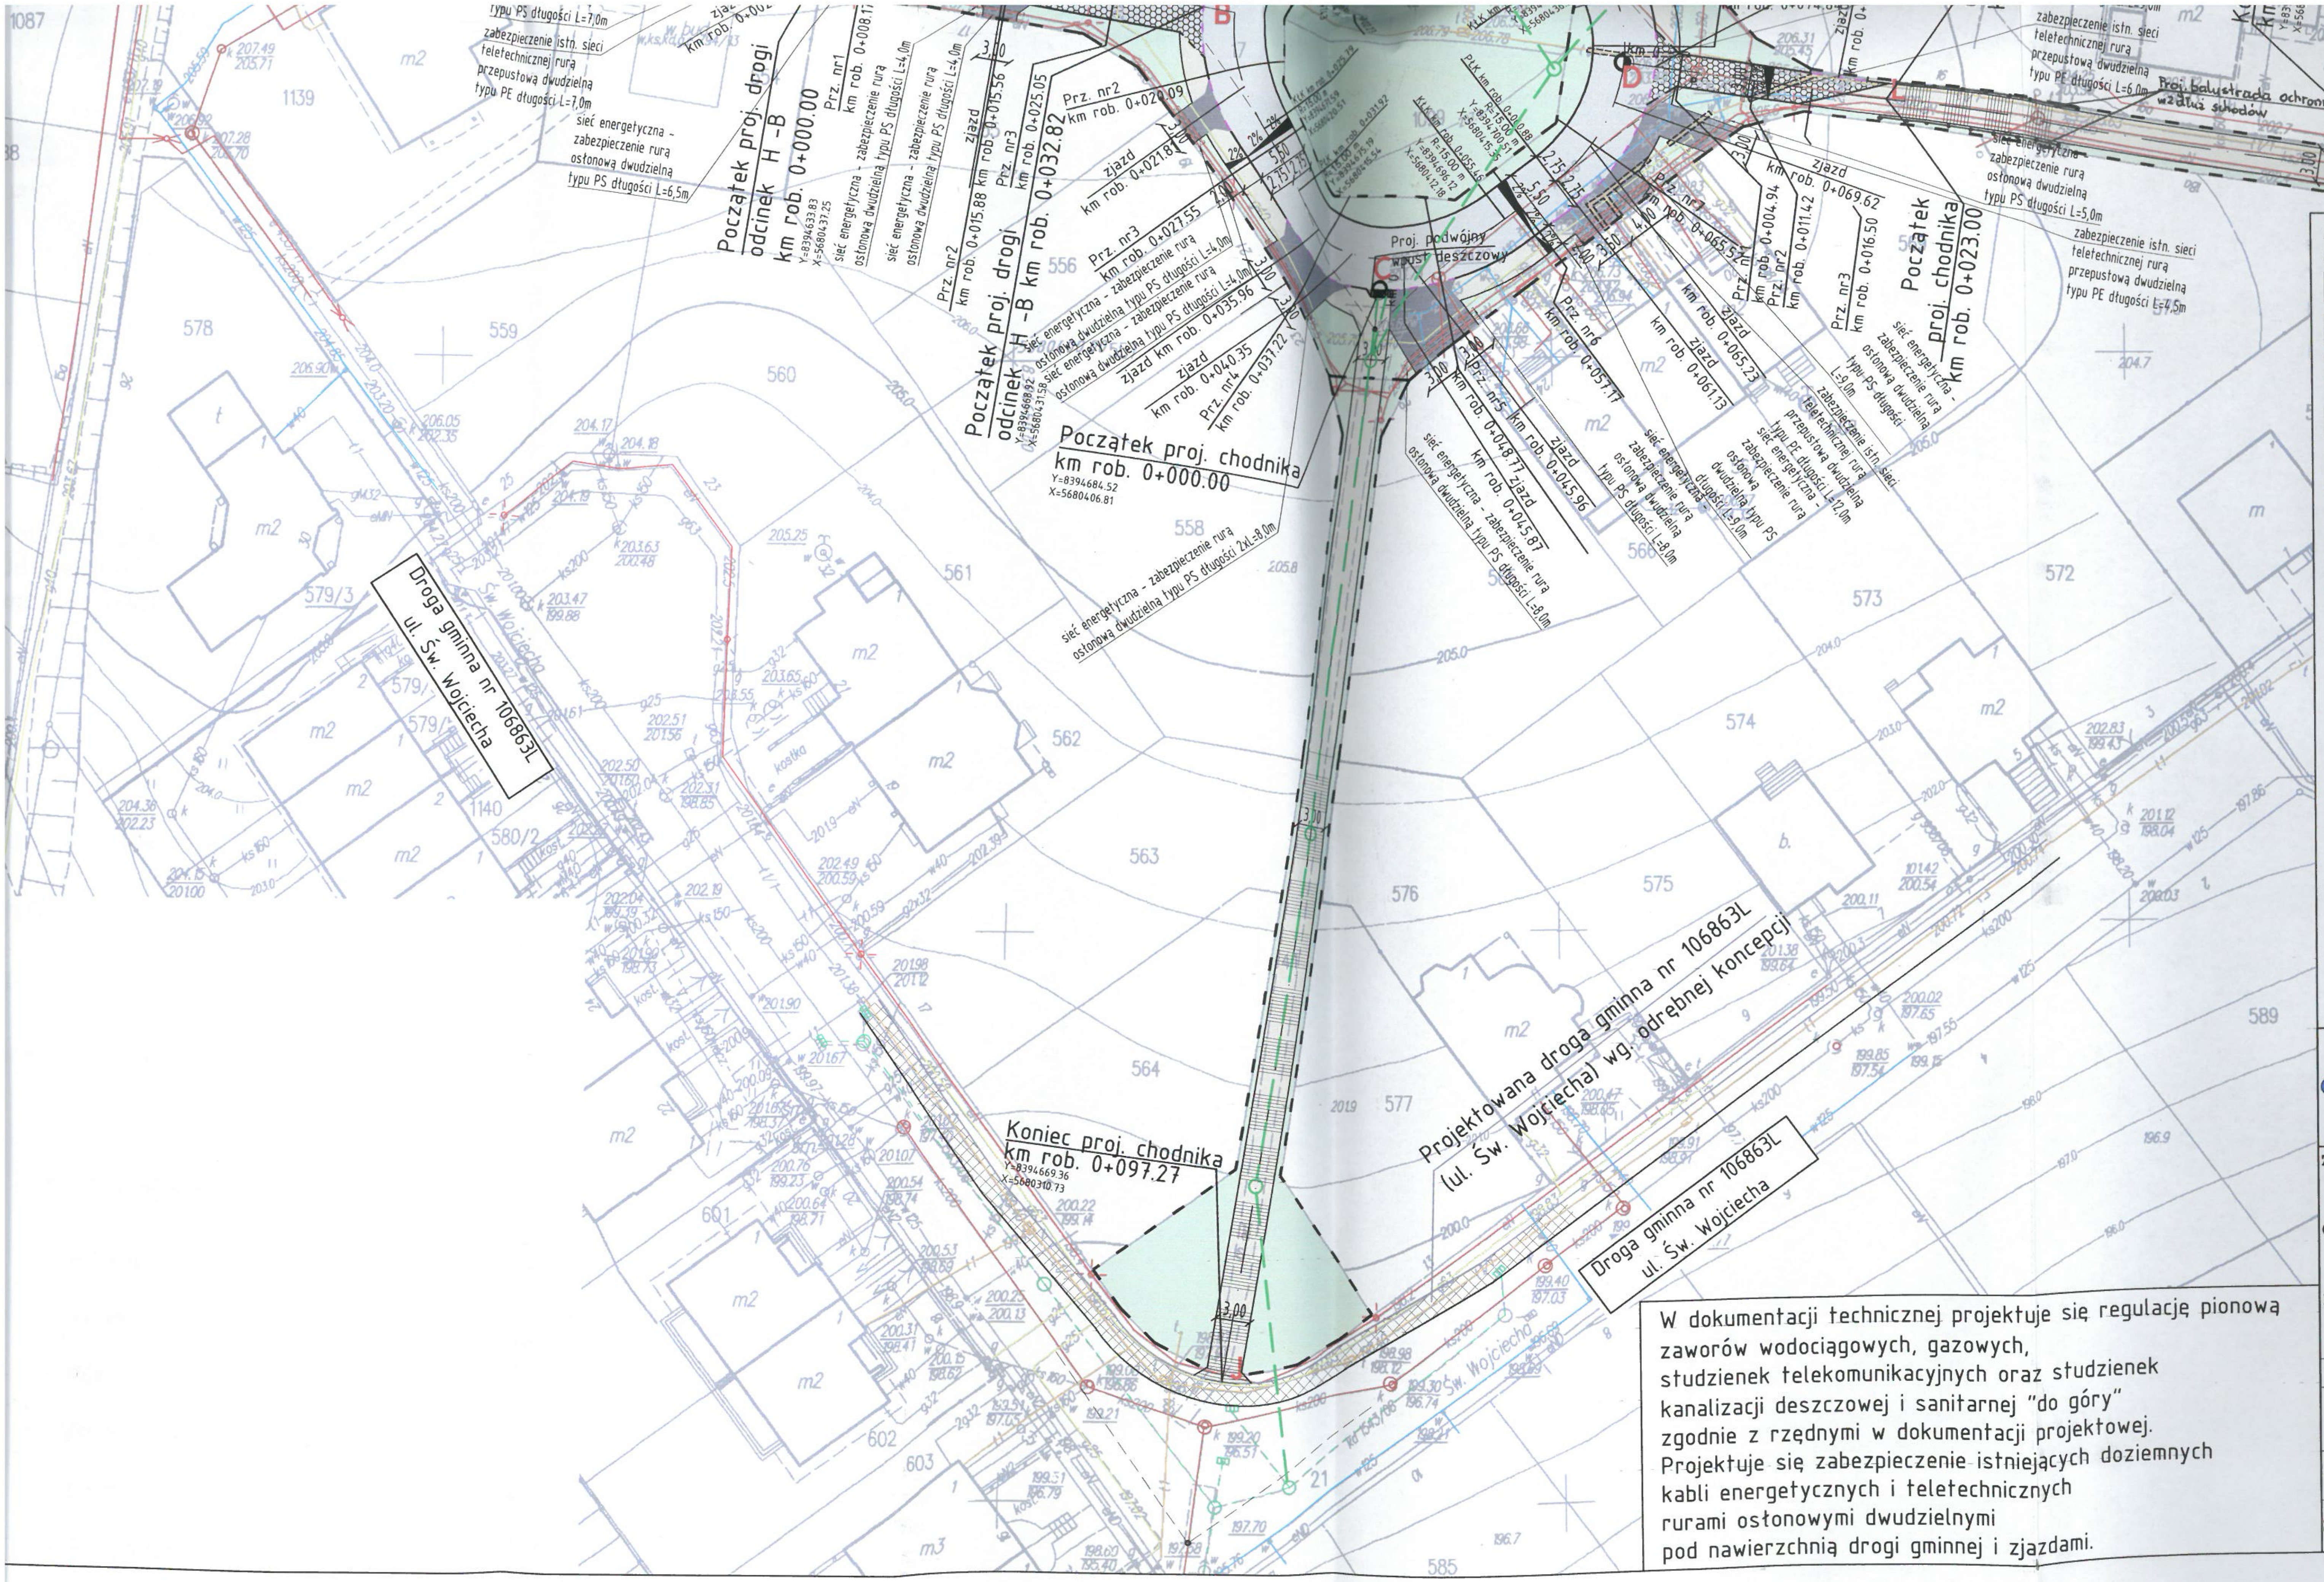
Początek proj. drogi
odcinek H -B
km rob. 0+000.00
Y=8394633.83
X=5680437.25
Prz. nr1
km rob. 0+008.17
sieć energetyczna - zabezpieczenie rurą osłonową dwudzielną typu PS długości L=4,0m
sieć energetyczna - zabezpieczenie rurą osłonową dwudzielną typu PS długości L=4,0m
zjazd
km rob. 0+015.56
Prz. nr2
km rob. 0+015.88
Prz. nr3
km rob. 0+025.05
Początek proj. drogi
odcinek H -B km rob. 0+032.82
Y=8394668.92
X=5680431.58
Prz. nr2
km rob. 0+020.09
zjazd
km rob. 0+021.81
Prz. nr3
km rob. 0+027.55
sieć energetyczna - zabezpieczenie rurą osłonową dwudzielną typu PS długości L=4,0m
sieć energetyczna - zabezpieczenie rurą osłonową dwudzielną typu PS długości L=4,0m
zjazd km rob. 0+035.96
zjazd
km rob. 0+040.35
Prz. nr4
km rob. 0+037.22
Początek proj. chodnika
km rob. 0+000.00
Y=8394684.52
X=5680406.81
sieć energetyczna - zabezpieczenie rurą osłonową dwudzielną typu PS długości 2xL=8,0m
zabezpieczenie istn. sieci teletechnicznej rurą przepustową dwudzielną typu PE długości L=7,0m
sieć energetyczna - zabezpieczenie rurą osłonową dwudzielną typu PS długości L=6,5m
Proj. podwójny wpust deszczowy
Prz. nr5
km rob. 0+048.77
zjazd
km rob. 0+045.87
zjazd
km rob. 0+045.96
sieć energetyczna - zabezpieczenie rurą osłonową dwudzielną typu PS długości L=8,0m
Prz. nr6
km rob. 0+057.17
zjazd
km rob. 0+061.13
sieć energetyczna - zabezpieczenie rurą osłonową dwudzielną typu PS długości L=8,0m
zjazd
km rob. 0+065.23
Prz. nr7
km rob. 0+065.57
sieć energetyczna - zabezpieczenie rurą osłonową dwudzielną typu PS długości L=9,0m
zabezpieczenie istn. sieci teletechnicznej rurą przepustową dwudzielną typu PE długości L=12,0m
Prz. nr1
km rob. 0+004.94
Prz. nr2
km rob. 0+011.42
Prz. nr3
km rob. 0+016.50
zjazd
km rob. 0+069.62
Początek
proj. chodnika
km rob. 0+023.00
sieć energetyczna - zabezpieczenie rurą osłonową dwudzielną typu PS długości L=9,0m
zabezpieczenie istn. sieci teletechnicznej rurą przepustową dwudzielną typu PE długości L=4,5m
sieć energetyczna zabezpieczenie rurą osłonową dwudzielną typu PS długości L=5,0m
zabezpieczenie istn. sieci teletechnicznej rurą przepustową dwudzielną typu PE długości L=6,0m
Proj. balustrada ochronna wzdłuż schodów
PtK km rob. 0+040.88
R=15.00 m
Y=8394700.51
X=5680415.35
KtK km rob. 0+055.46
R=15.00 m
Y=8394696.12
X=5680412.18
B
C
D
L
Droga gminna nr 106863L
ul. Św. Wojciecha
Koniec proj. chodnika
km rob. 0+097.27
Y=8394669.36
X=5680310.73
Projektowana droga gminna nr 106863L
(ul. Św. Wojciecha) wg. odrębnej koncepcji
Droga gminna nr 106863L
ul. Św. Wojciecha
3,00
5,50
2,75
2%
578
559
560
561
562
563
564
556
558
572
573
574
575
576
577
579/3
580/2
589
601
602
603
585
1139
1140
m2
ul. Św. Wojciecha

W dokumentacji technicznej projektuje się regulację pionową zaworów wodociągowych, gazowych, studzienek telekomunikacyjnych oraz studzienek kanalizacji deszczowej i sanitarnej "do góry" zgodnie z rzędnymi w dokumentacji projektowej.

Projektuje się zabezpieczenie istniejących doziemnych kabli energetycznych i teletechnicznych rurami osłonowymi dwudzielnymi pod nawierzchnią drogi gminnej i zjazdami.

LEGENDA

Oznaczeni

Istniejąc

Zleceniodaw

Społec

i Naw

Obiekt:

Budo

Nazwa rys.:

Funkcja

Projekta

Asystent

Sprawdza