





ul. Dziubińskiej odcinek 1

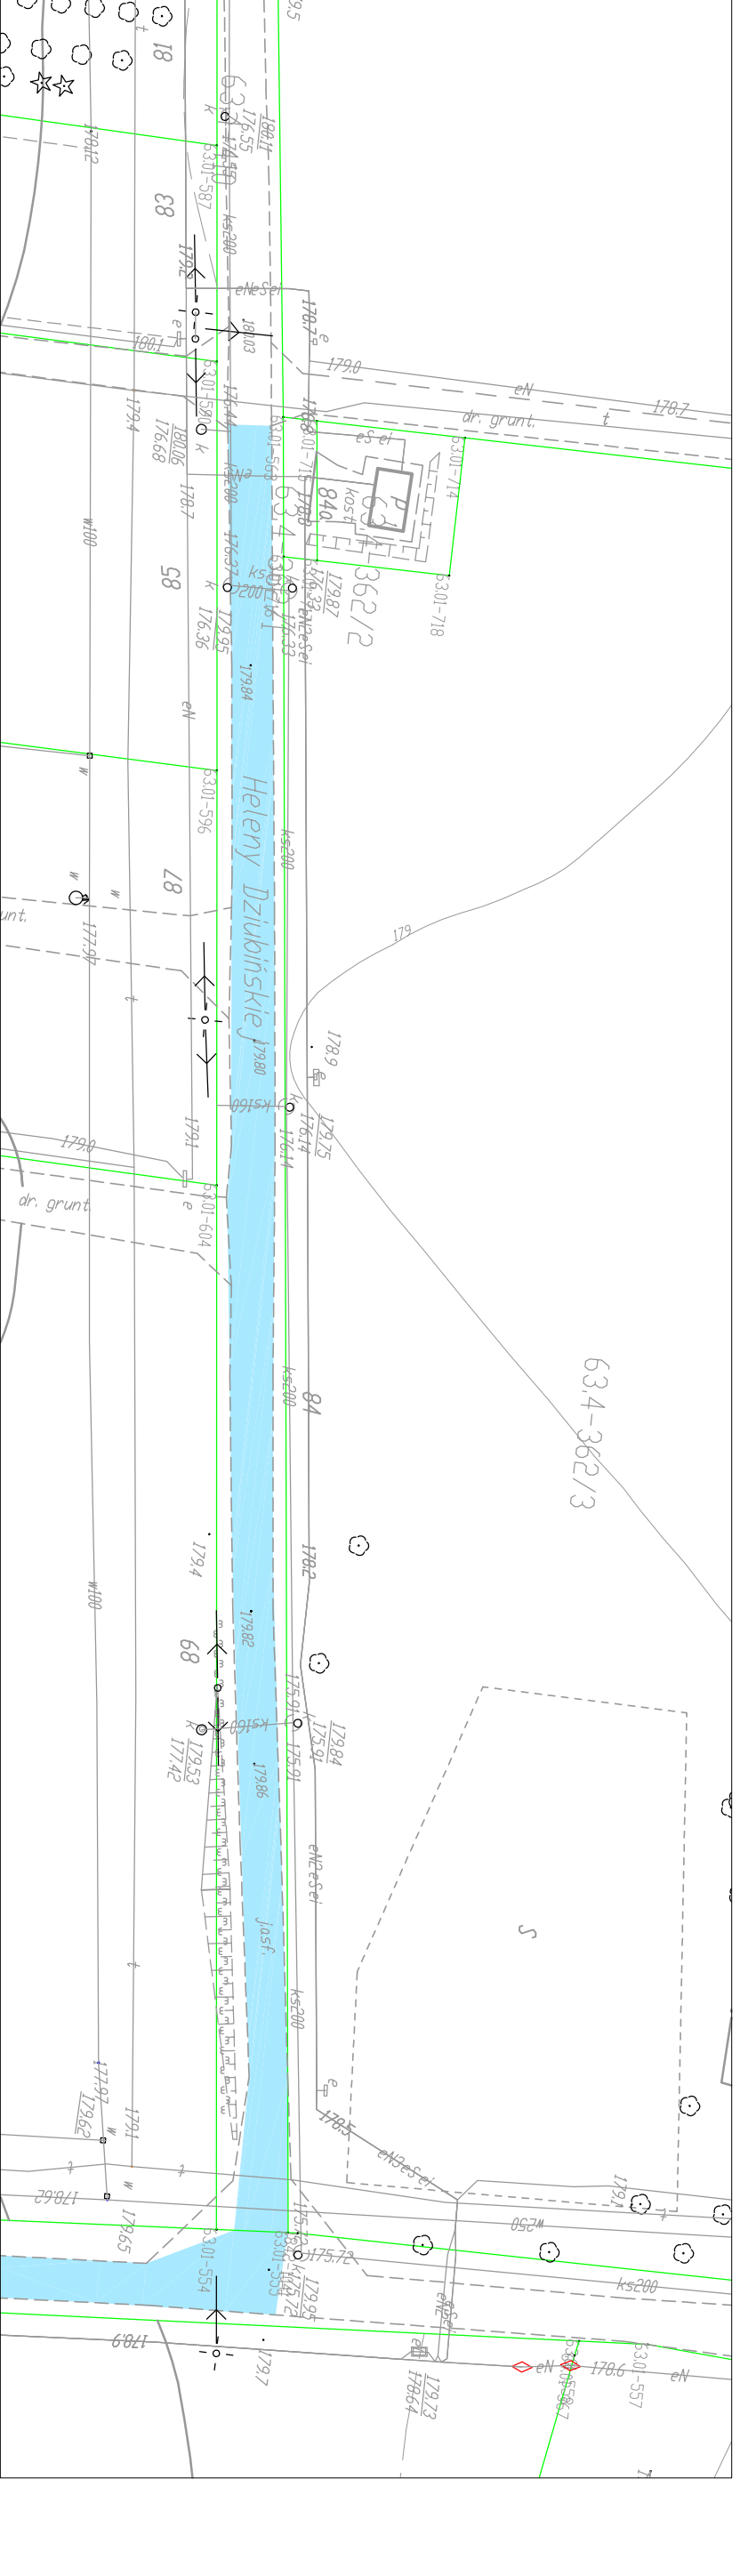

ul. Dziubińskiej odcinek 2

 

ul. Dojazdowa

Planowany zakres remontu
ulic Dziubińskiej i Dojazdowej
w Lublinie
skala 1:500

Legenda:
w-wy ścieralna + wyrównawcza