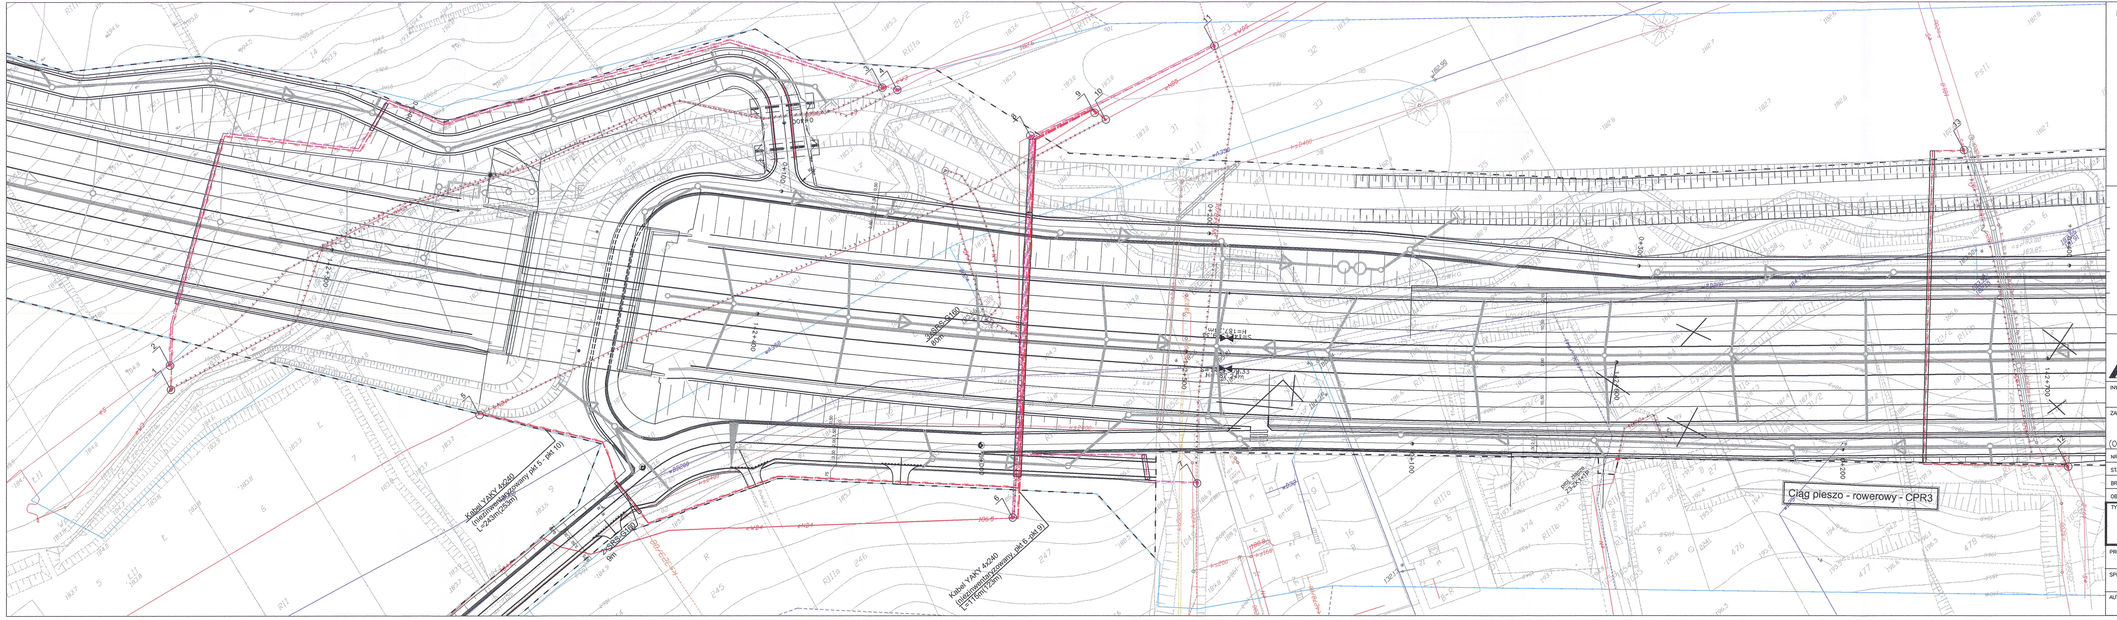
Ciąg pieszo - rowerowy - CPR3
Kabel YAKY 4x240 (nieinwentaryzowany zał.E- zał.10) L=24mm(ciągi)
Kabel YAKY 4x240 (nieinwentaryzowany zał.E-zał.9) L=175mm (ciągi)
Kabel YAKY 4x240 (nieinwentaryzowany zał.E-zał.9) L=8