



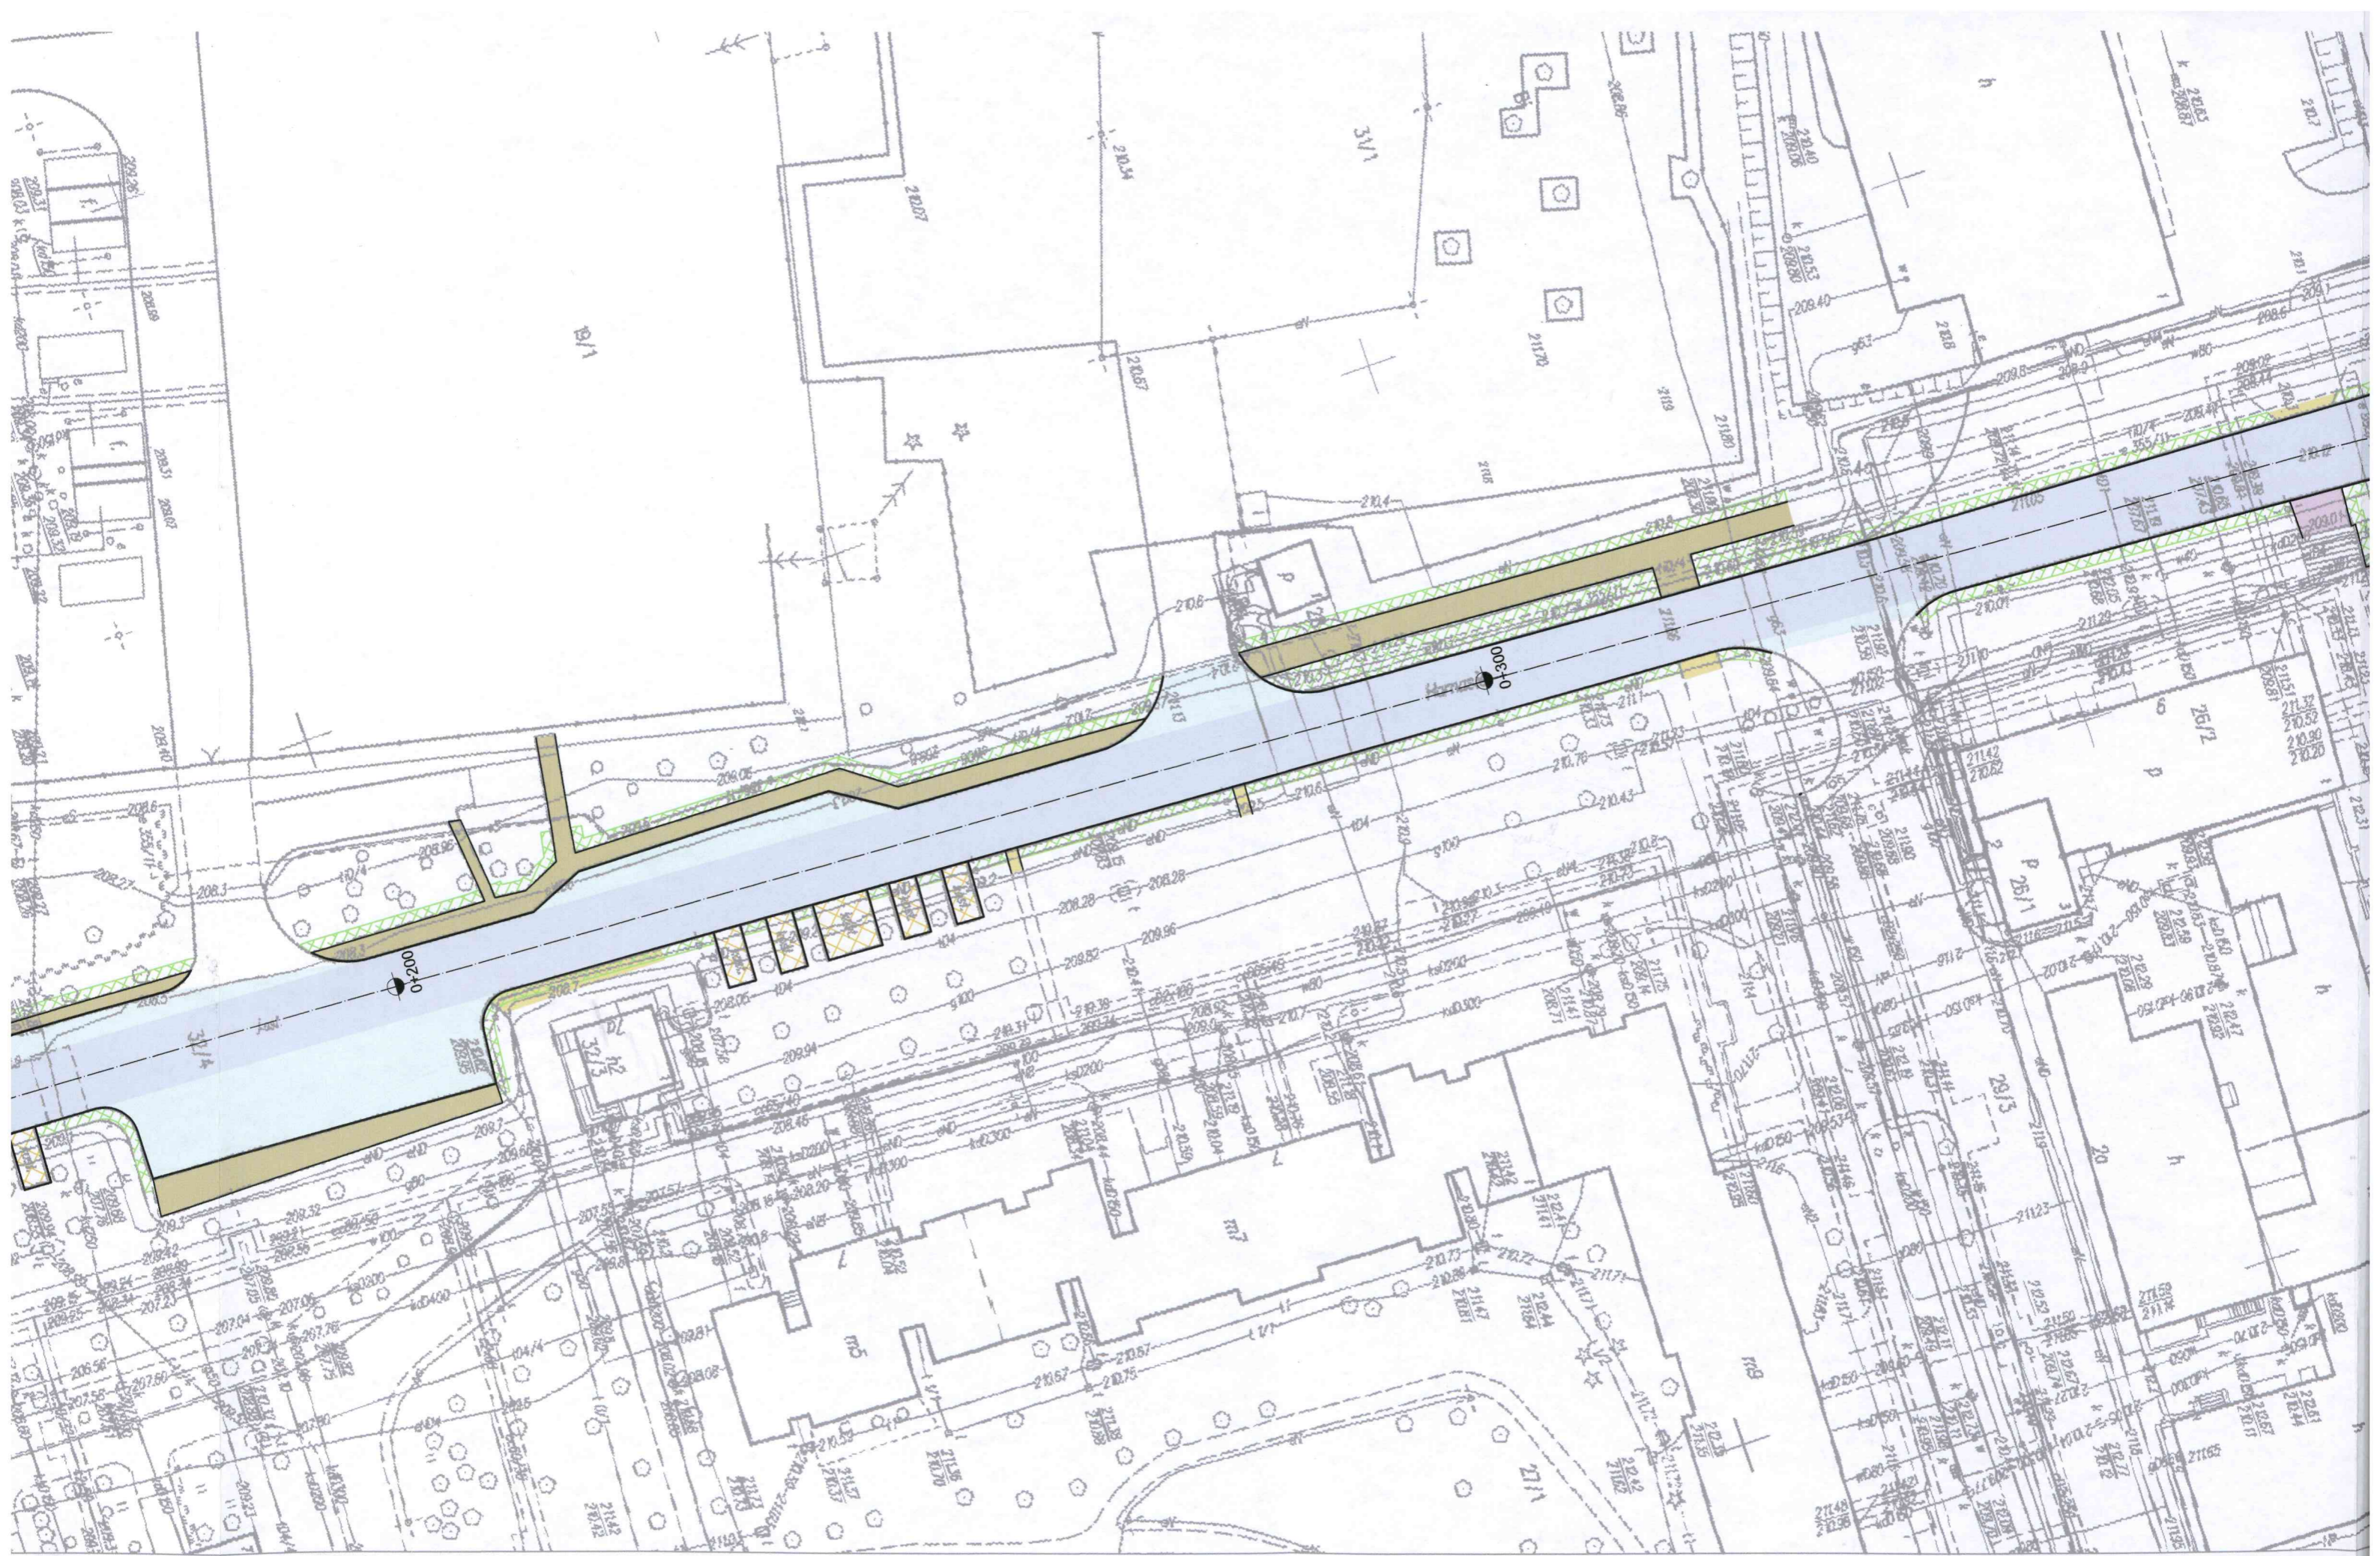


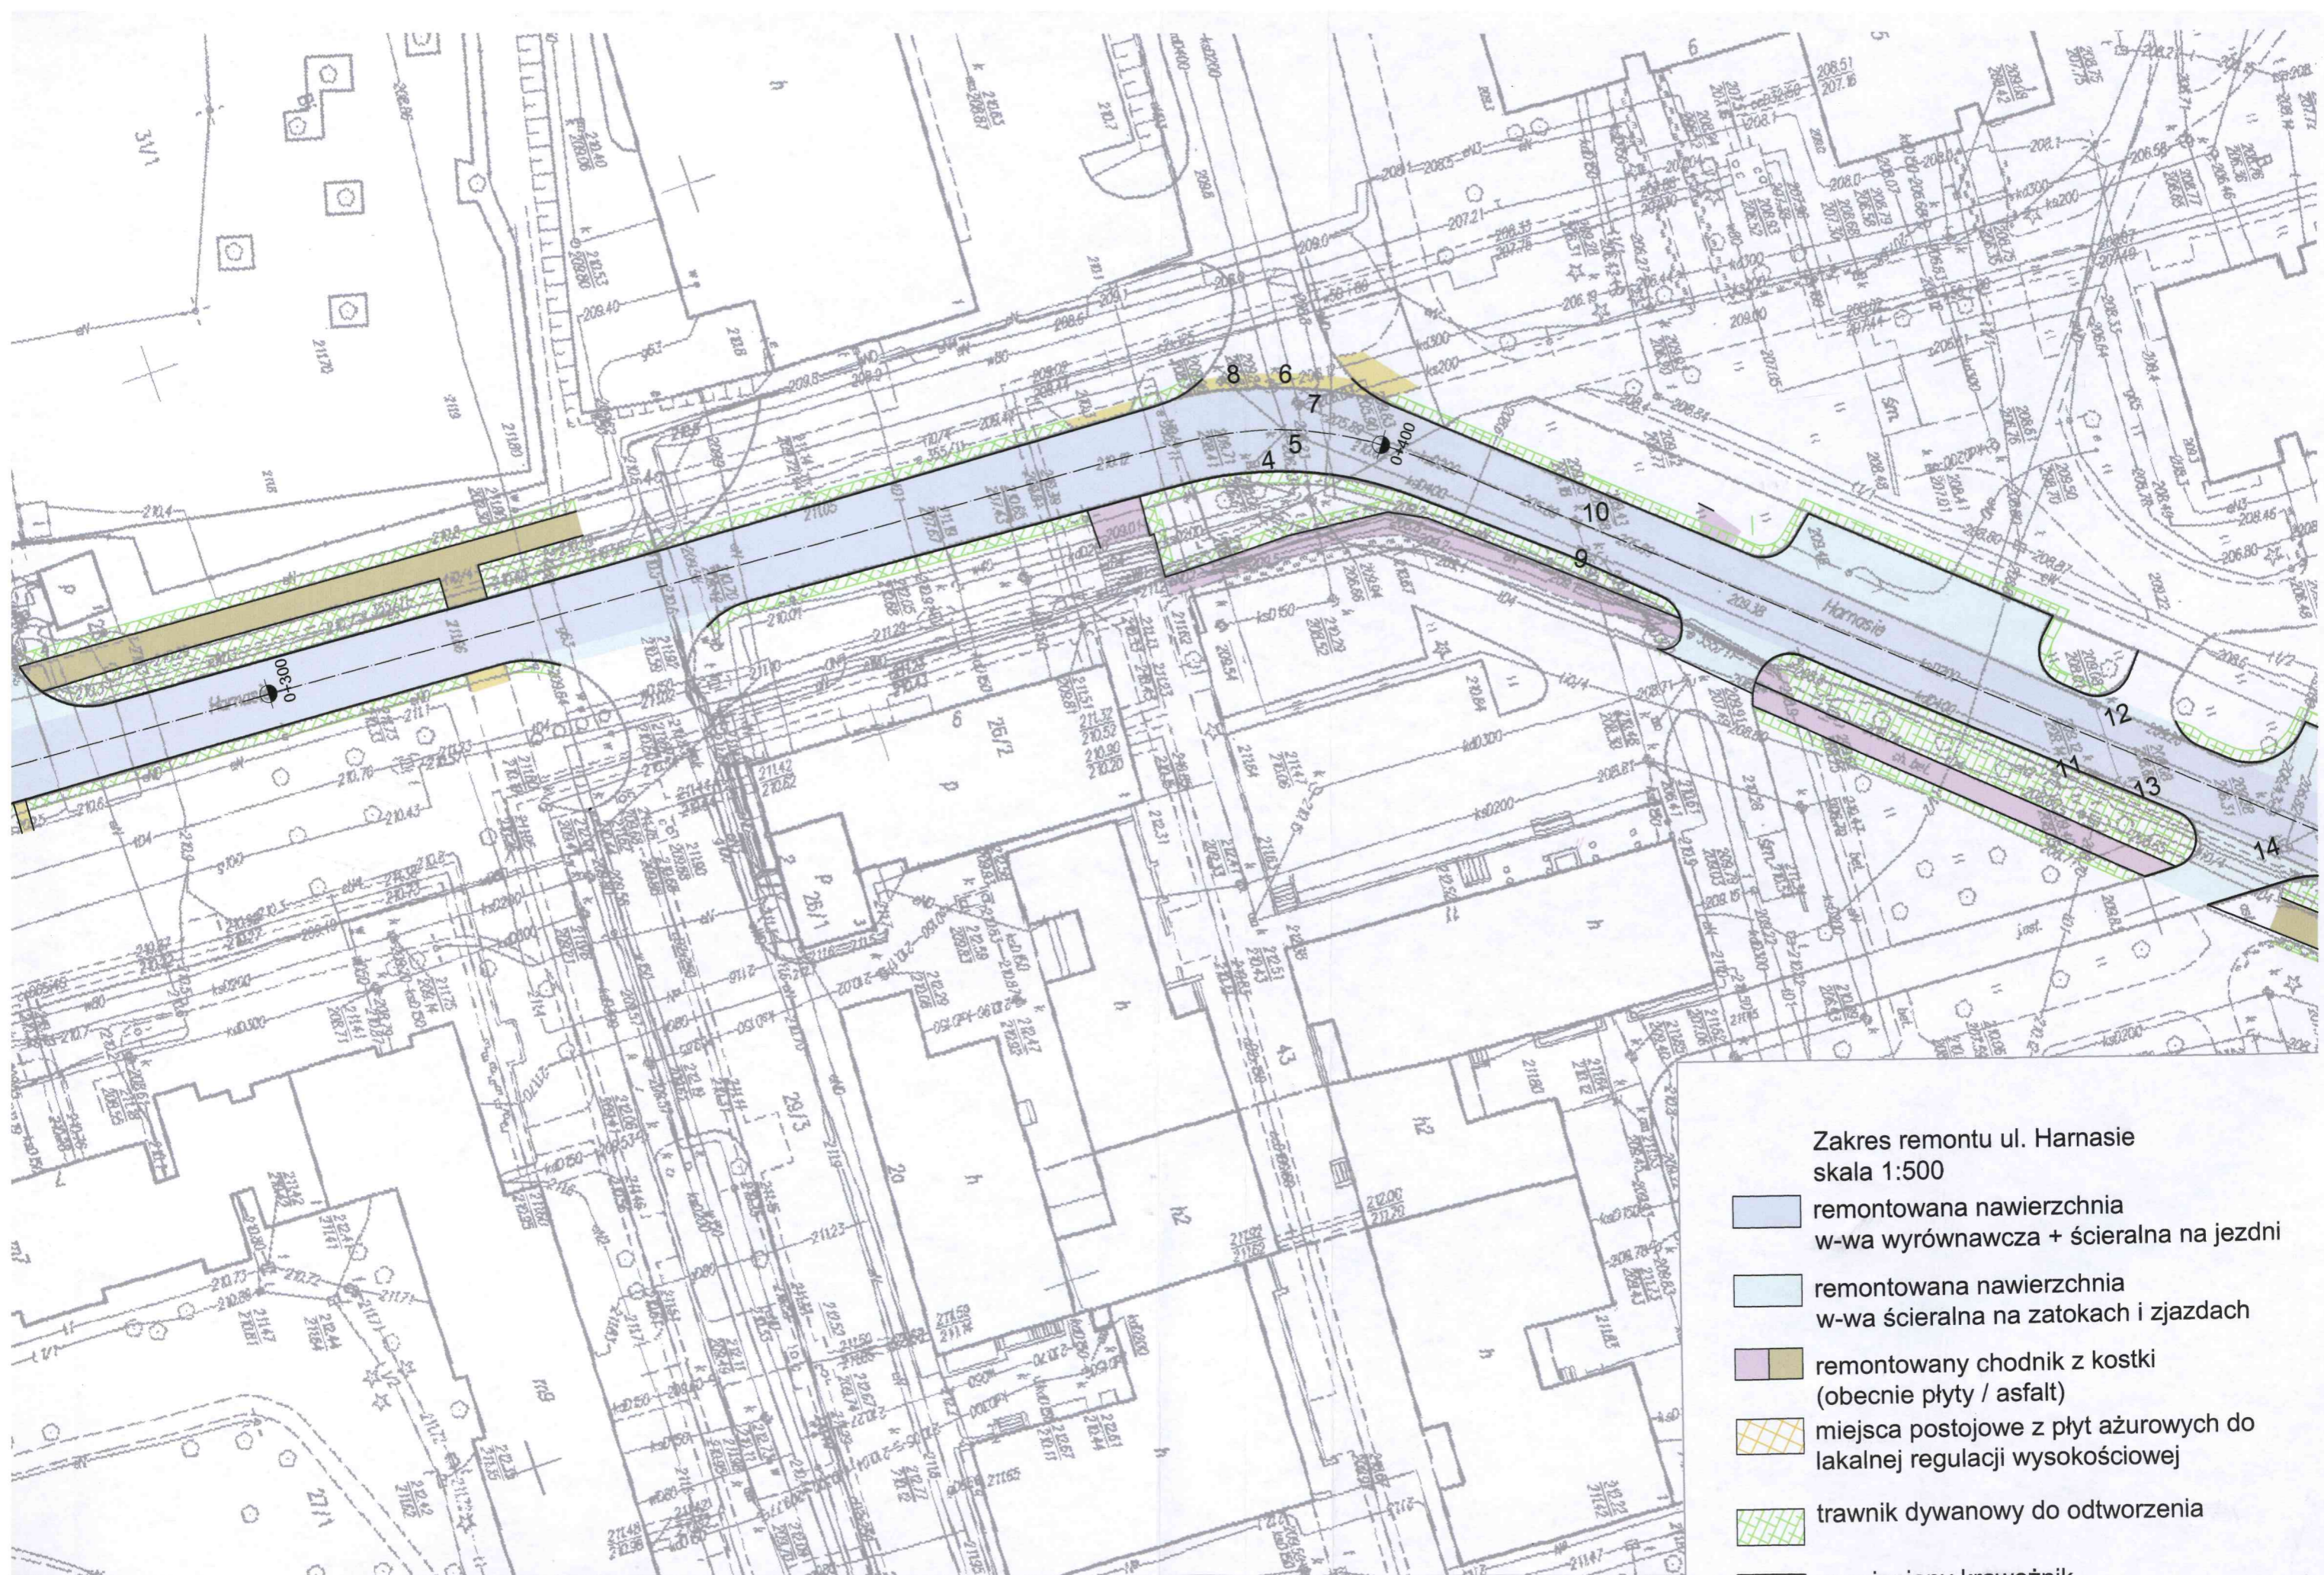

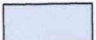

planowanego
km 0+000-00

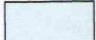

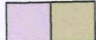

Zakres remontu ul. Harnasie
skala 1:500

-  remontowana nawierzchnia
w-wa wyrównawcza + ścieralna na jezdni
-  remontowana nawierzchnia
w-wa ścieralna na zatokach i zjazdach
-  remontowany chodnik z kostki
(obecnie płyty / asfalt)
-  miejsca postojowe z płyt ażurowych do
lokalnej regulacji wysokościowej
-  trawnik dywanowy do odtworzenia
-  wymieniany krawężnik
-  wymieniane obrzeża