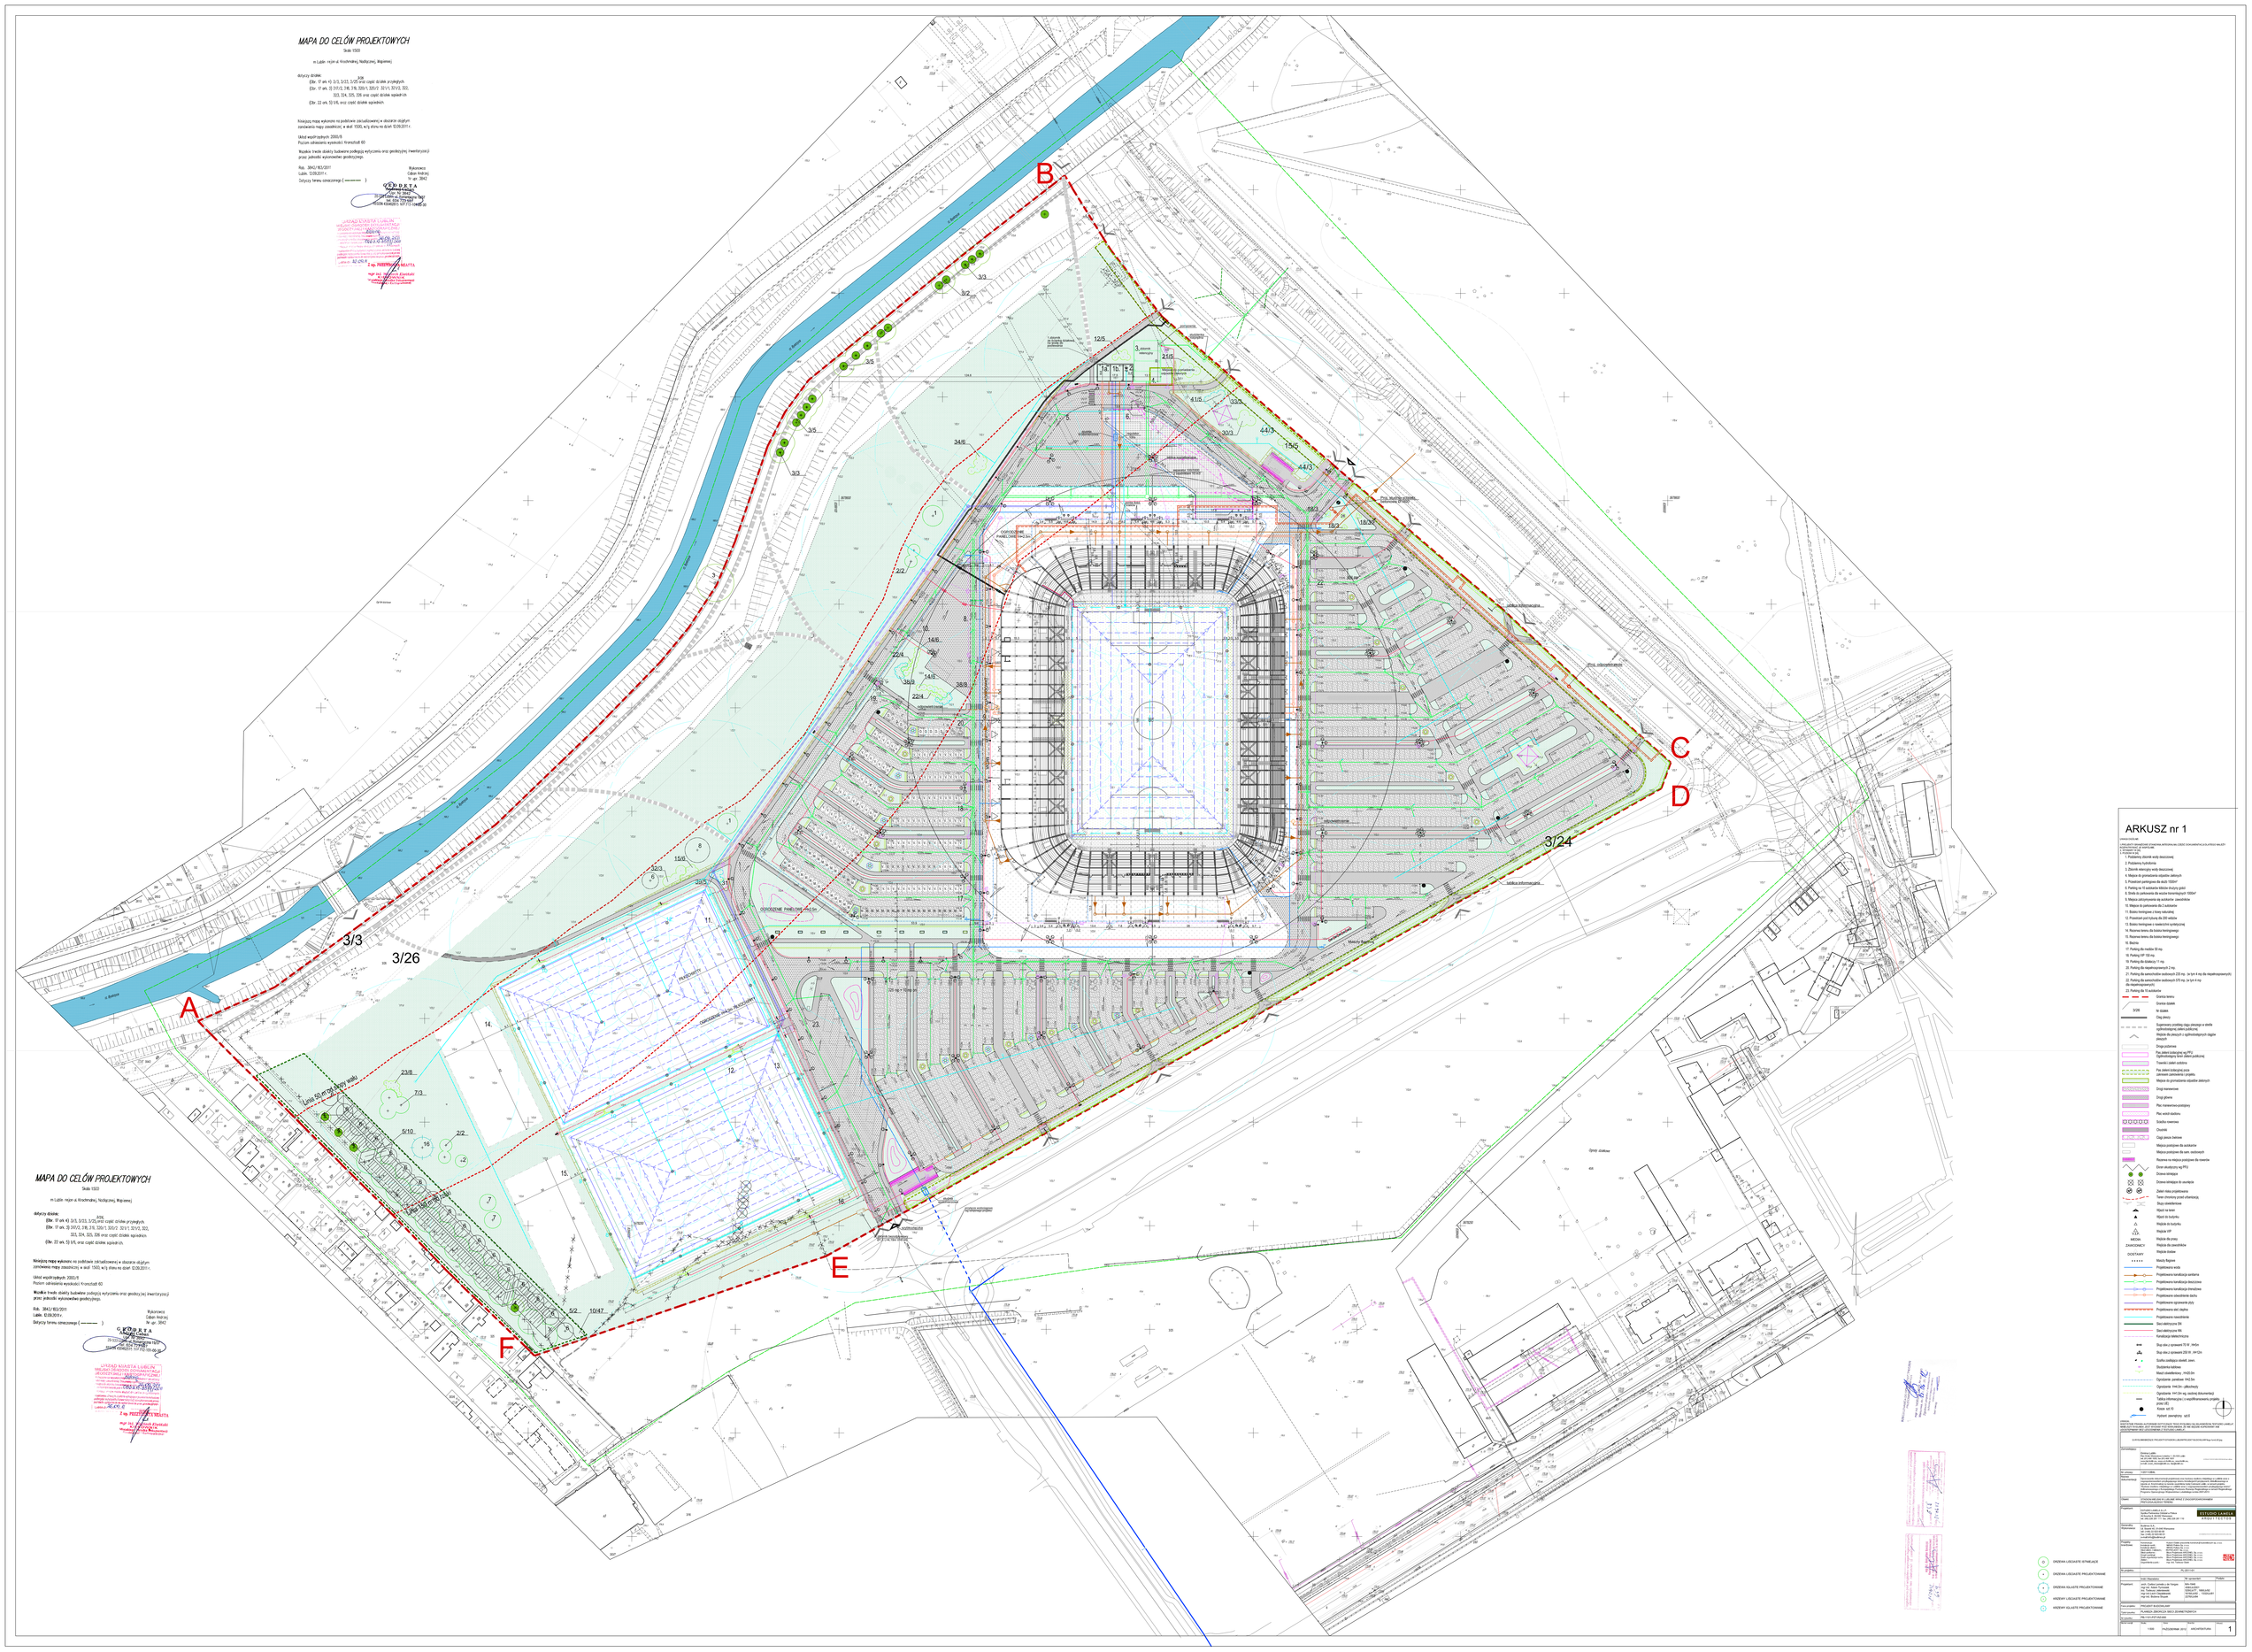
MAPA DO CELÓW PROJEKTOWYCH
Skala 1:500
dotyczy działek:
KW:
(Dz. 17 ark. 4) 3/3, 3/15, 3/25 oraz część działek przejętych.
(Dz. 17 ark. 3) 31/12, 2, 18, 19, 32/5/1, 32/5/7, 32/1/1, 32/1/2, 32/2, 32/3, 32/4, 32/5, 32/6 oraz część działek wyłączonych
(Dz. 22 ark. 5) 1/5, oraz część działek wyłączonych.
Niniejszą mapę wykonano na podstawie zakładowej w obszarze objętym zmianowej mapy zasadniczej w skali 1:500, w/g stanu na dzień 12.09.2011 r.
Układ współrzędnych: 2000/6
Poziom odniesienia wysokości: kronsztadt 60
Wszelkie trwałe obiekty budowlane podlegają wytyczeniu oraz geodezyjnej inwentaryzacji przez jednostki wykonawcze geodezyjnego.
Rdb. 3842/-81/2011
Lublin, 12.09.2011 r.
Wykonawca:
Cieślak Andrzej
Nr upr. 3842
Dotyczy terenu oznaczonego (————)
GEODETA
Andrzej Cieślak
Lublin
Zakład Usług Geodezyjno-Kartograficznych
20-120 Lublin ul. Bronowicka 18/24
ARKUSZ nr 1
A
B
C
D
E
F
3/24
3/3
3/26
