


ZAŁĄCZNIK NR 2 - do programu funkcjonalno-użytkowego
MAPA SYTUACYJNO - WYSOKOŚCIOWA
(Orientacyjny zakres planowanych robót)
Skala 1:500

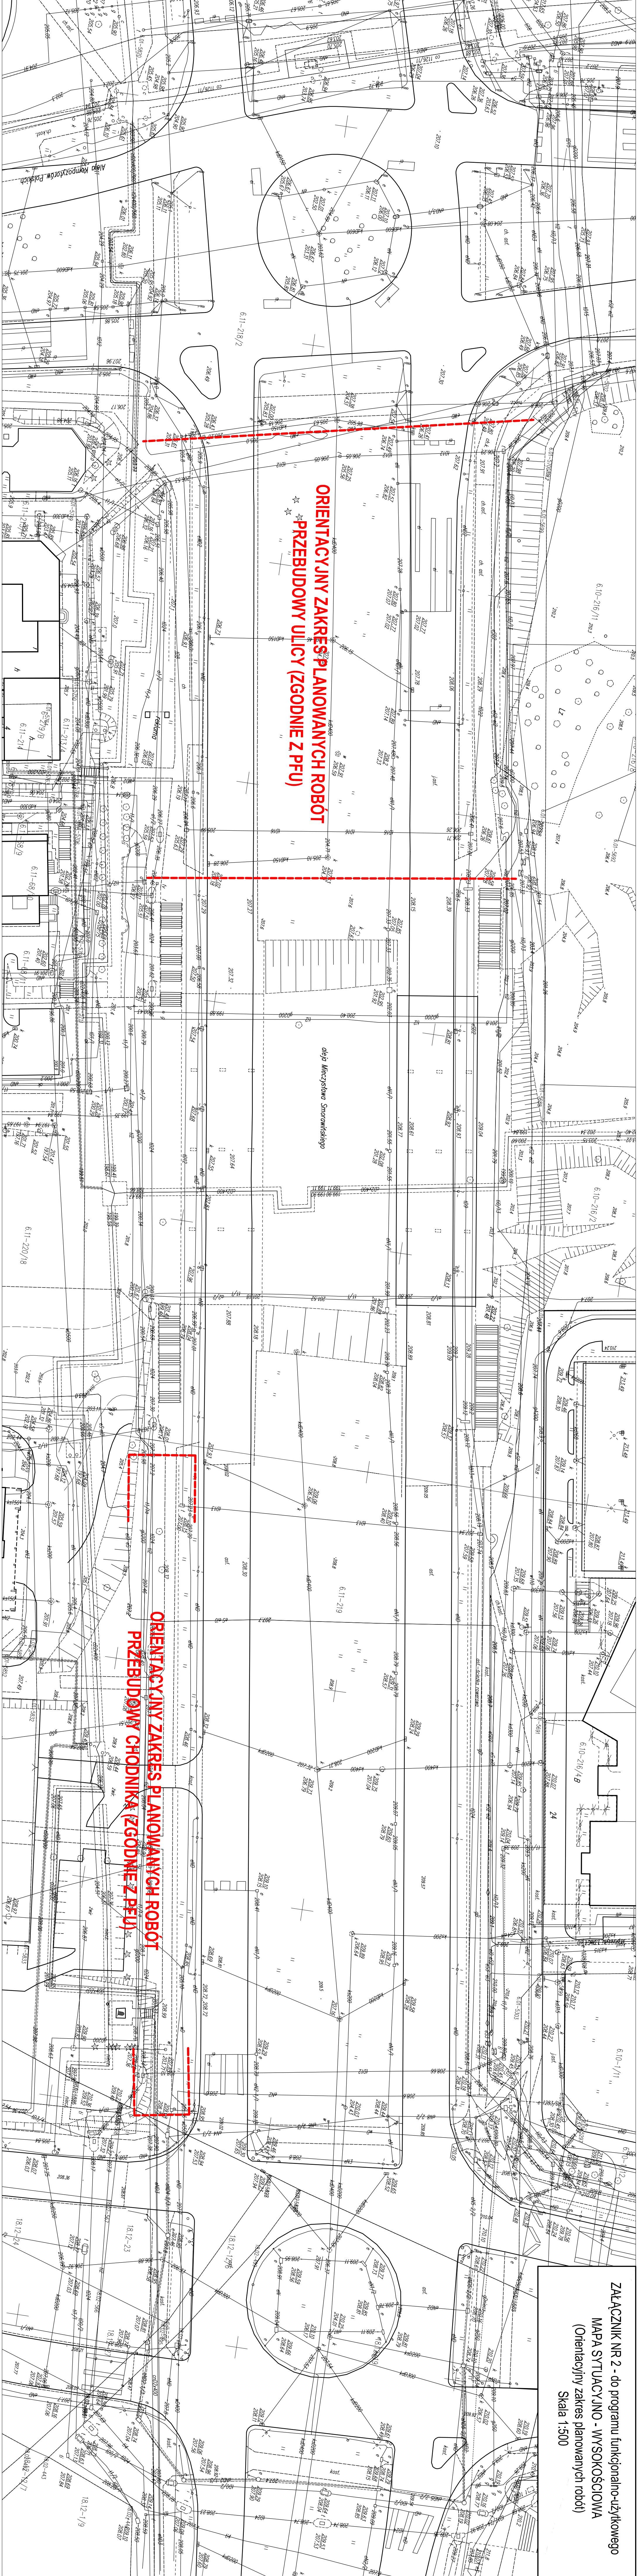

**ORIENTACYJNY ZAKRES PLANOWANYCH ROBÓT
PRZEBUDOWY ULICY (ZGODNIE Z PFU)**

**ORIENTACYJNY ZAKRES PLANOWANYCH ROBÓT
PRZEBUDOWY CHODNIKA (ZGODNIE Z PFU)**

kościół św. Ducha

ul. Mieczysława Smoleńskiego

