


Skala 1:500



Legenda:

miejsca postojare o max. 2 przystrzeżeniu z kostki brukowej  
zjazd z murawki z kostki brukowej  
chodnik z kostki brukowej

chodnik z kostki brukowej

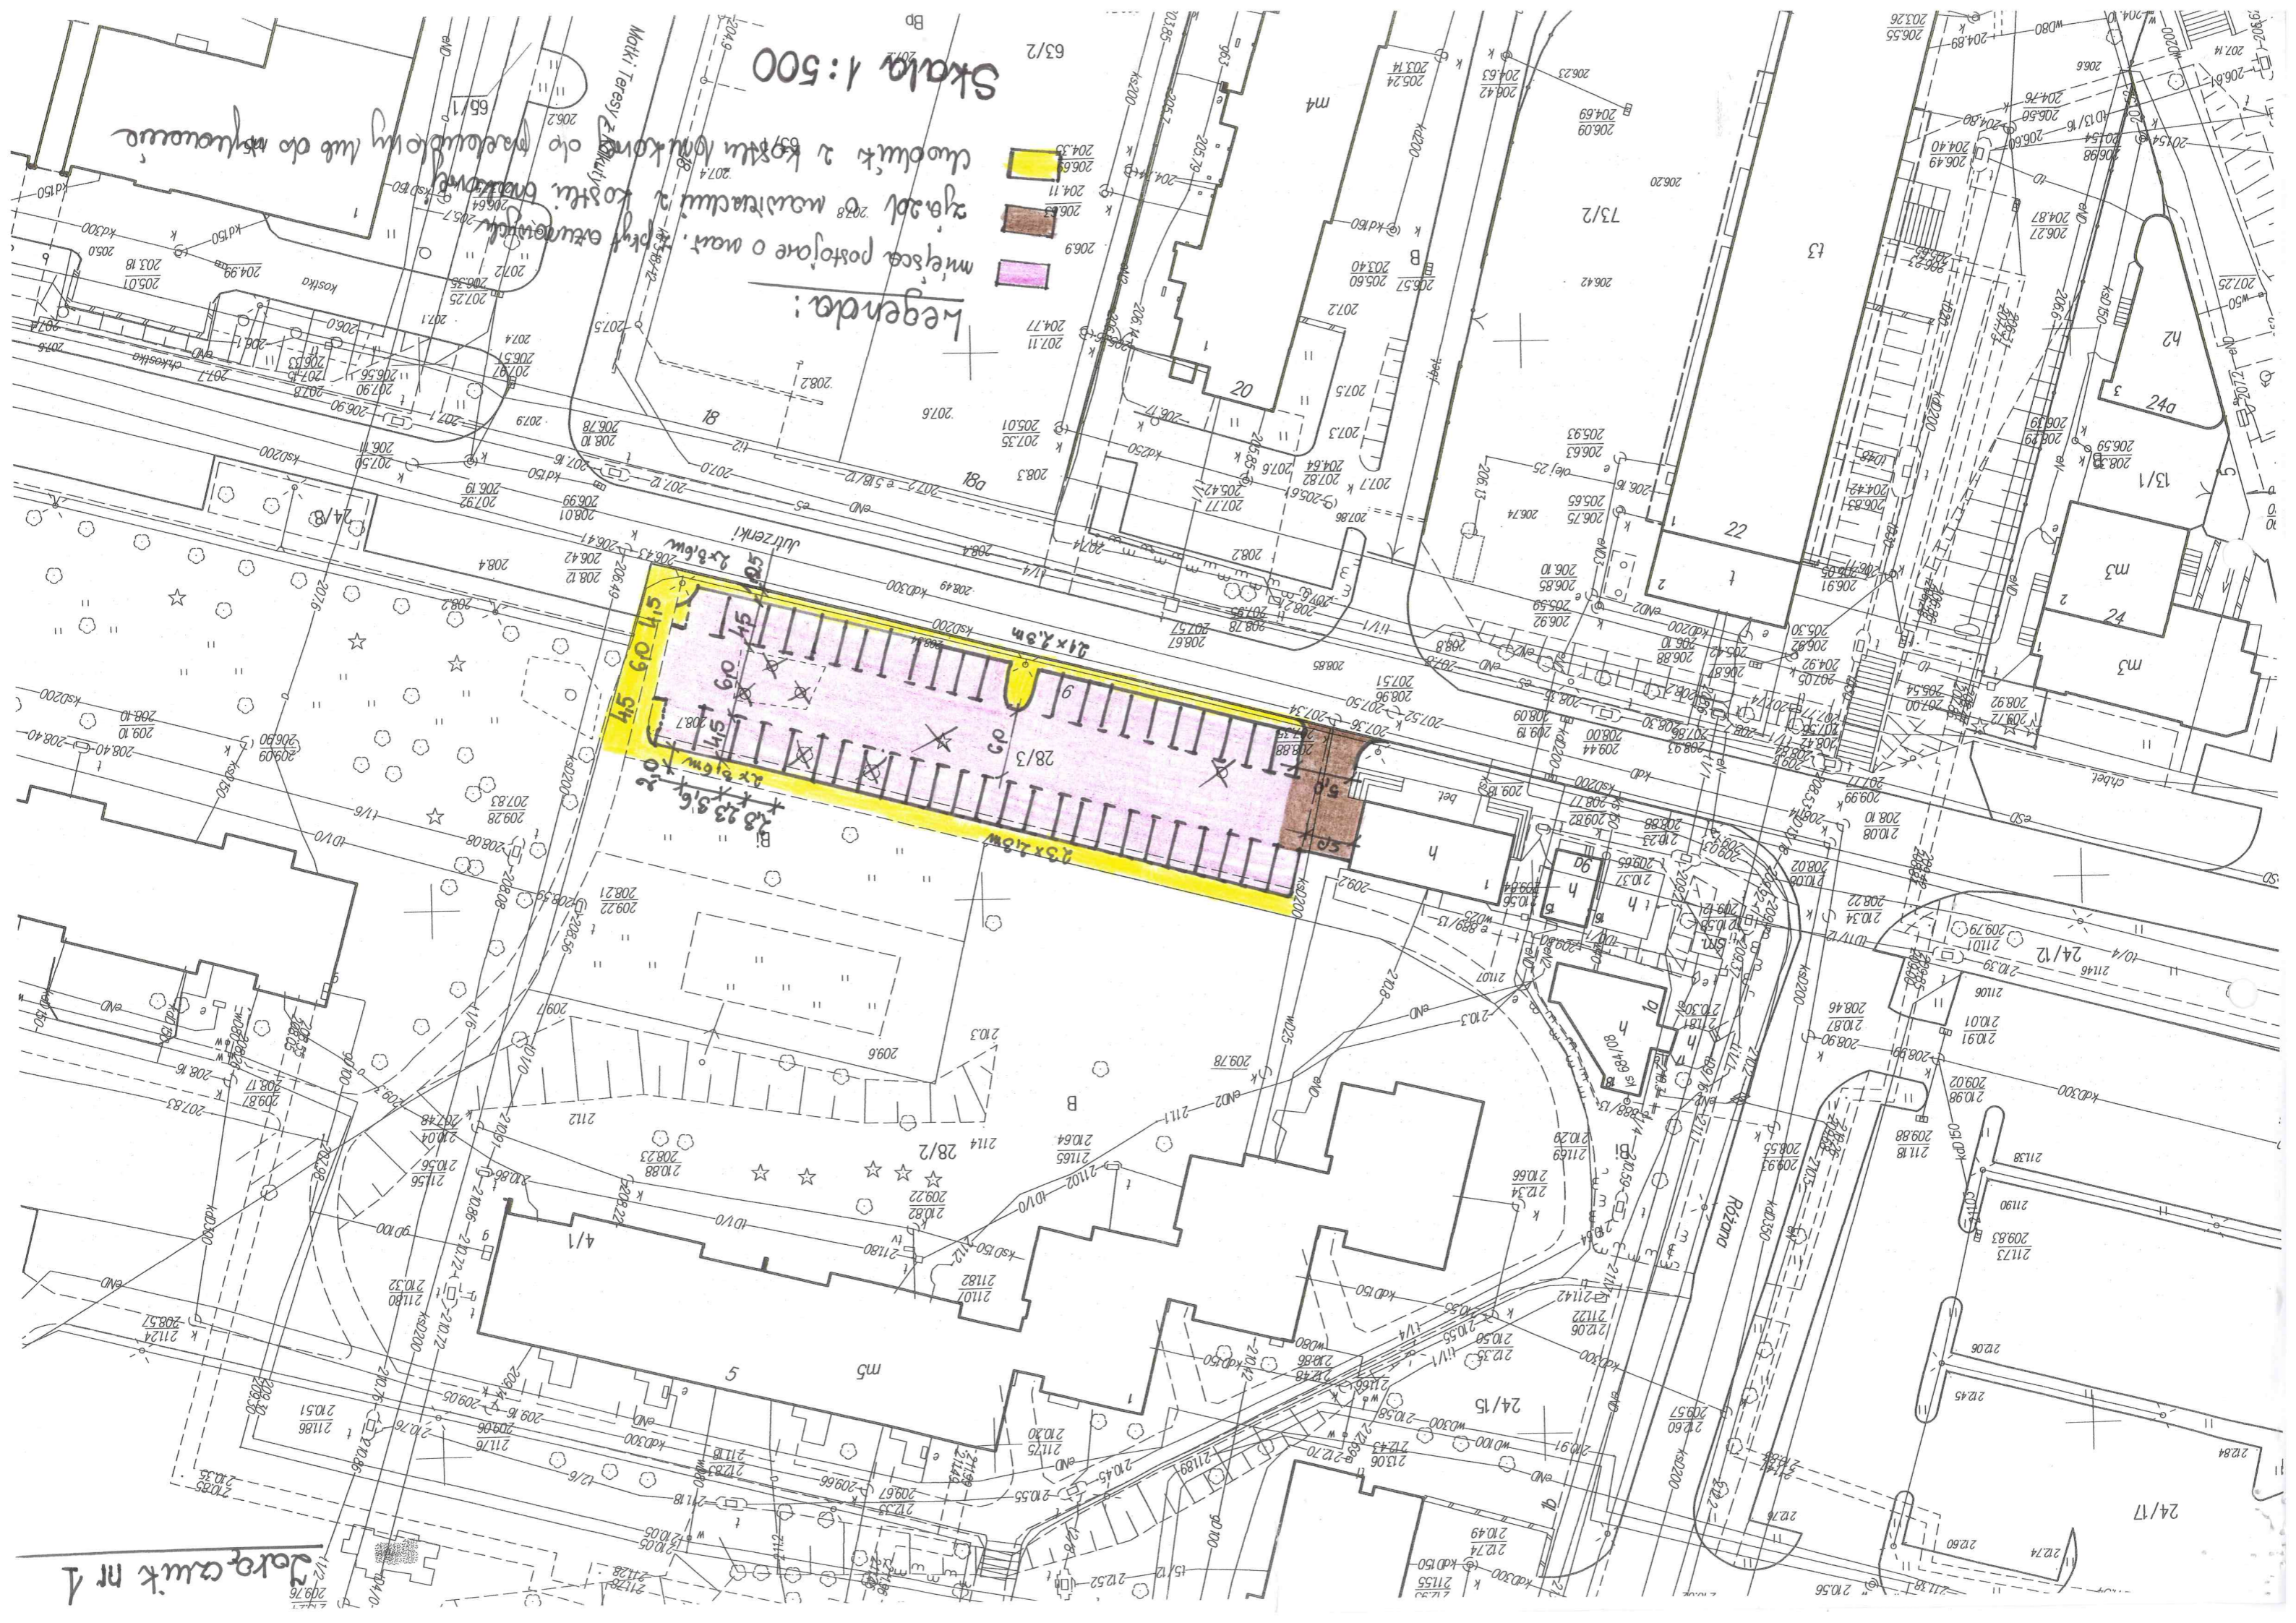

Dziękuję nr 1