Gmina Lublin, Plac Łokietka 1, 20-109 Lublin

LUBLIN

Załącznik Nr 2

do Programu funkcjonalno - użytkowego pt:
ZAPROJEKTOWANIE I BUDOWA SYSTEMU ZARZĄDZANIA RUCHEM W LUBLINIE

WSZELKIE PRAWA ZASTRZEŻONE
WŁASNOŚĆ URZĘDU MIEJSKIEGO
w LUBLINIE

LOKALIZACJA SYGNALIZACJI I KANALIZACJI

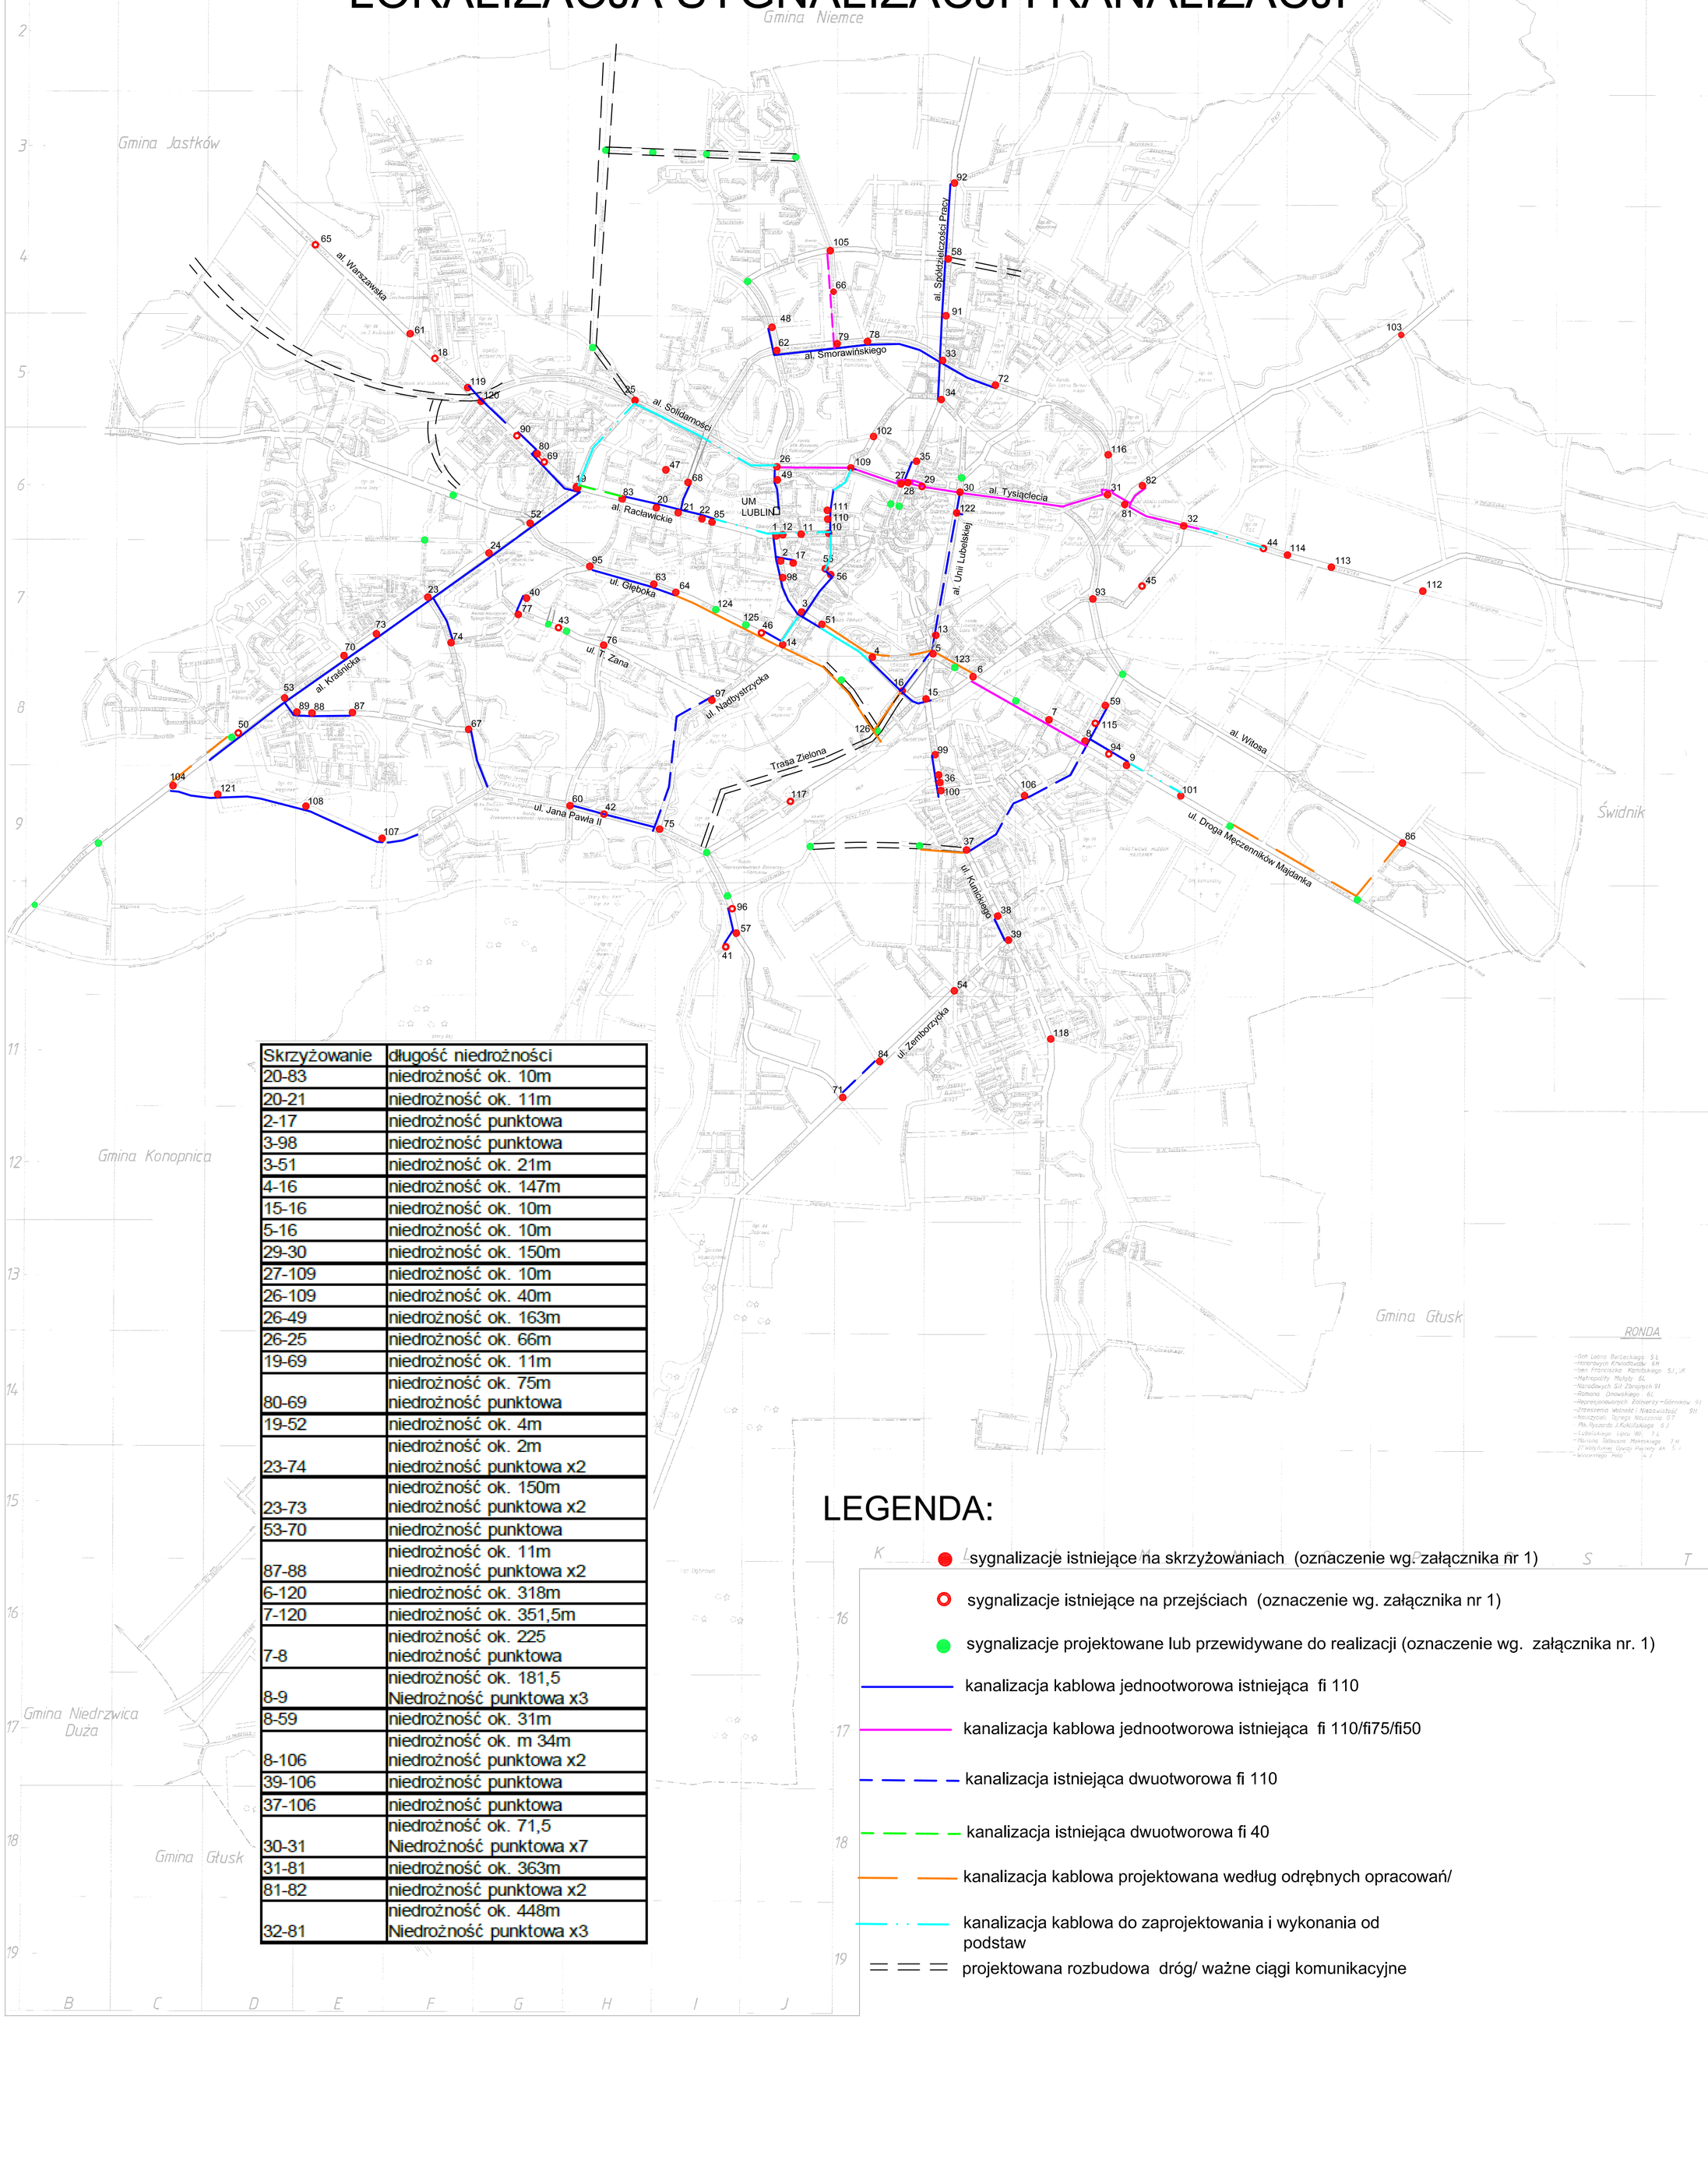

Skrzyżowanie	długość niedrożności
20-83	niedrożność ok. 10m
20-21	niedrożność ok. 11m
2-17	niedrożność punktowa
3-98	niedrożność punktowa
3-51	niedrożność ok. 21m
4-16	niedrożność ok. 147m
15-16	niedrożność ok. 10m
5-16	niedrożność ok. 10m
29-30	niedrożność ok. 150m
27-109	niedrożność ok. 10m
26-109	niedrożność ok. 40m
26-49	niedrożność ok. 163m
26-25	niedrożność ok. 66m
19-69	niedrożność ok. 11m
80-69	niedrożność ok. 75m niedrożność punktowa
19-52	niedrożność ok. 4m
23-74	niedrożność ok. 2m niedrożność punktowa x2
23-73	niedrożność ok. 150m niedrożność punktowa x2
53-70	niedrożność punktowa
87-88	niedrożność ok. 11m niedrożność punktowa x2
6-120	niedrożność ok. 318m
7-120	niedrożność ok. 351,5m
7-8	niedrożność ok. 225 niedrożność punktowa
8-9	niedrożność ok. 181,5 Niedrożność punktowa x3
8-59	niedrożność ok. 31m
8-106	niedrożność ok. m 34m niedrożność punktowa x2
39-106	niedrożność punktowa
37-106	niedrożność punktowa
30-31	niedrożność ok. 71,5 Niedrożność punktowa x7
31-81	niedrożność ok. 363m
81-82	niedrożność punktowa x2
32-81	niedrożność ok. 448m Niedrożność punktowa x3

LEGENDA:

- sygnalizacje istniejące na skrzyżowaniach (oznaczenie wg. załącznika nr 1)
- sygnalizacje istniejące na przejściach (oznaczenie wg. załącznika nr 1)
- sygnalizacje projektowane lub przewidywane do realizacji (oznaczenie wg. załącznika nr. 1)
- kanalizacja kablowa jednootworowa istniejąca fi 110
- kanalizacja kablowa jednootworowa istniejąca fi 110/fi75/fi50
- kanalizacja istniejąca dwuotworowa fi 110
- kanalizacja istniejąca dwuotworowa fi 40
- kanalizacja kablowa projektowana według odrębnych opracowań/
- kanalizacja kablowa do zaprojektowania i wykonania od podstaw
- projektowana rozbudowa dróg/ ważne ciągi komunikacyjne