


Prz-BUD

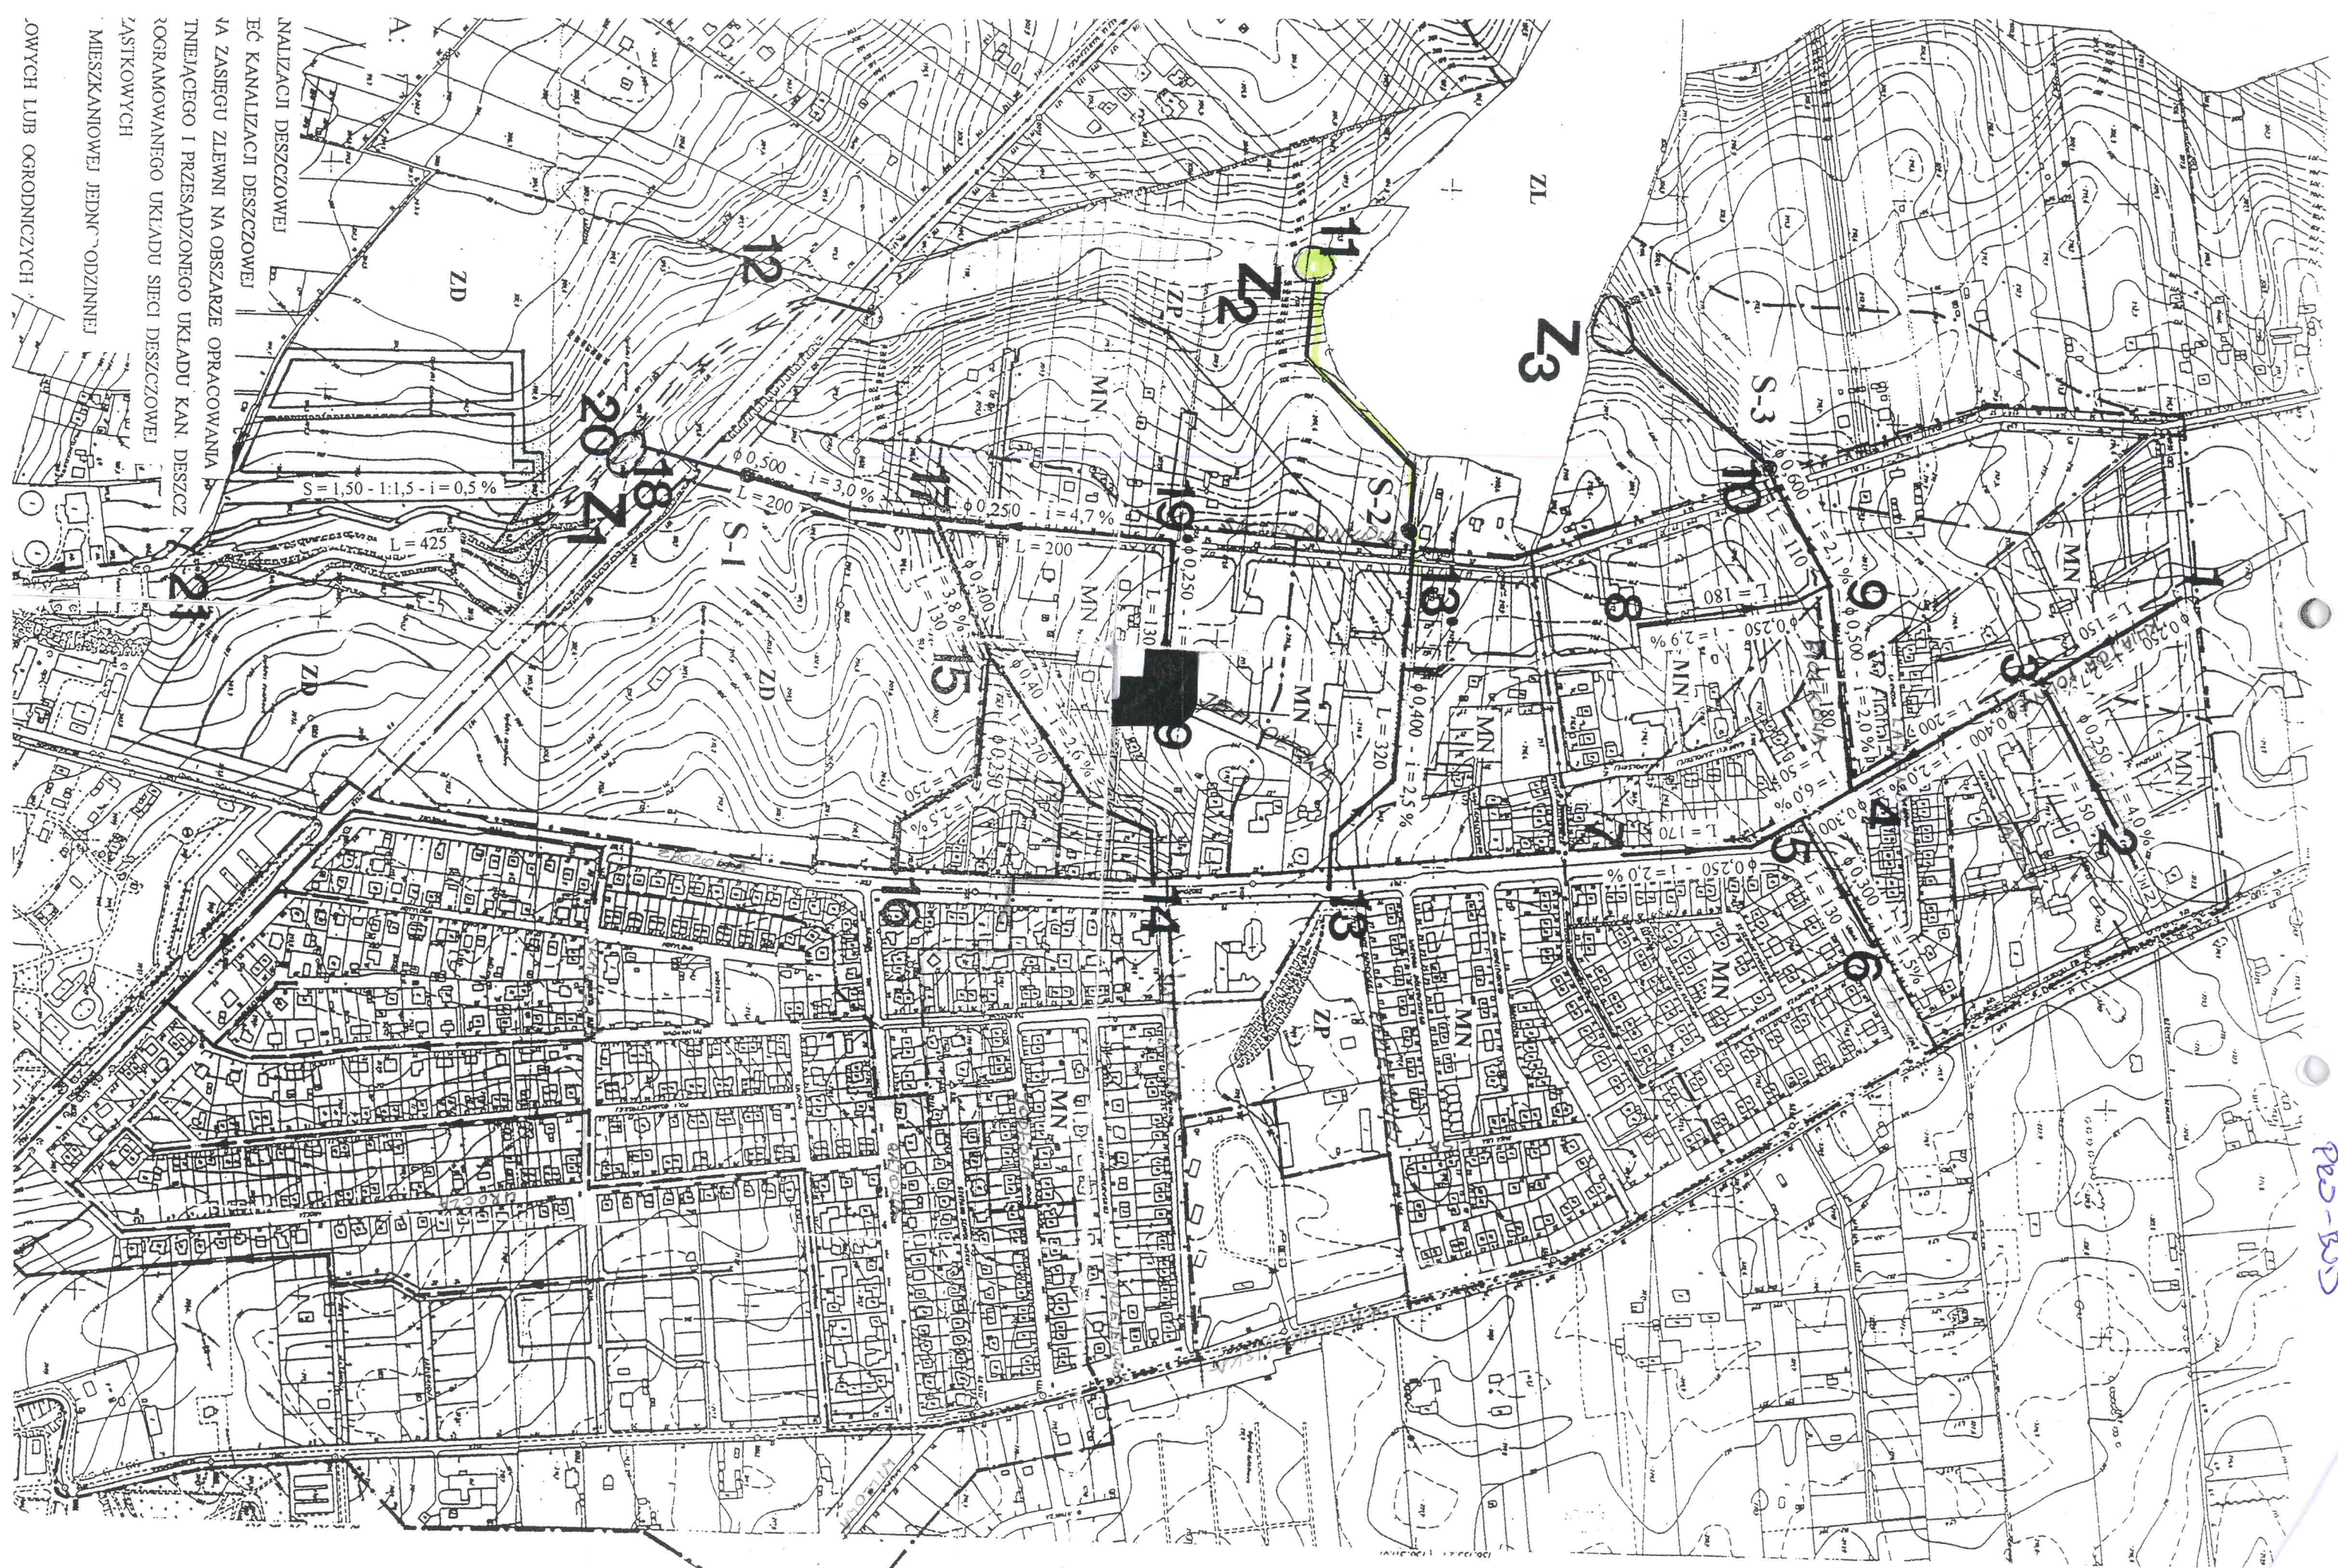

ANALIZACJI DESZCZOWEJ
EĆ KANALIZACJI DESZCZOWEJ
NA ZASIĘGU ZLEWNI NA OBRZARZE OPRACOWANIA
TNIĘCIĄ I PRZESADZONEGO UKŁADU KAN. DESZCZ.
ROGRAMOWANEGO UKŁADU SIECI DESZCZOWEJ
ZASTKOWYCH
MIESZKANOWEJ JEDNOCZYNNEJ
OWYCH LUB OGRODNICZYCH