


Urban Media Al. Niepodległości 13/73, 02-653 Warszawa		Zarząd Dróg i Mostów w Lublinie, ul. Krochmalna 13 J, 20-401 Lublin	
Projekt budowy ul. Czapskiego w Lublinie na odcinku od ul. W. Chodźki do skrzyżowania z ul. Kisielewskiego i przebudowy ul. Kisielewskiego w Lublinie na odcinku od ul. Czapskiego do granicy działki nr ewid. 6/9 obr. 18 ark. 7.			
PROJEKT BUDOWLANY I WYKONAWCZY KANALIZACJI DESZCZOWEJ		PLAN SITUACYJNY	
Nr projektu: 1	Nr zmian: 1	Data: 03.2014	
Projektant: inż. Roman Makajewicz techn. Szczepan Brzuszkiewicz		Sprawdzający: inż. Luwika Chodka	

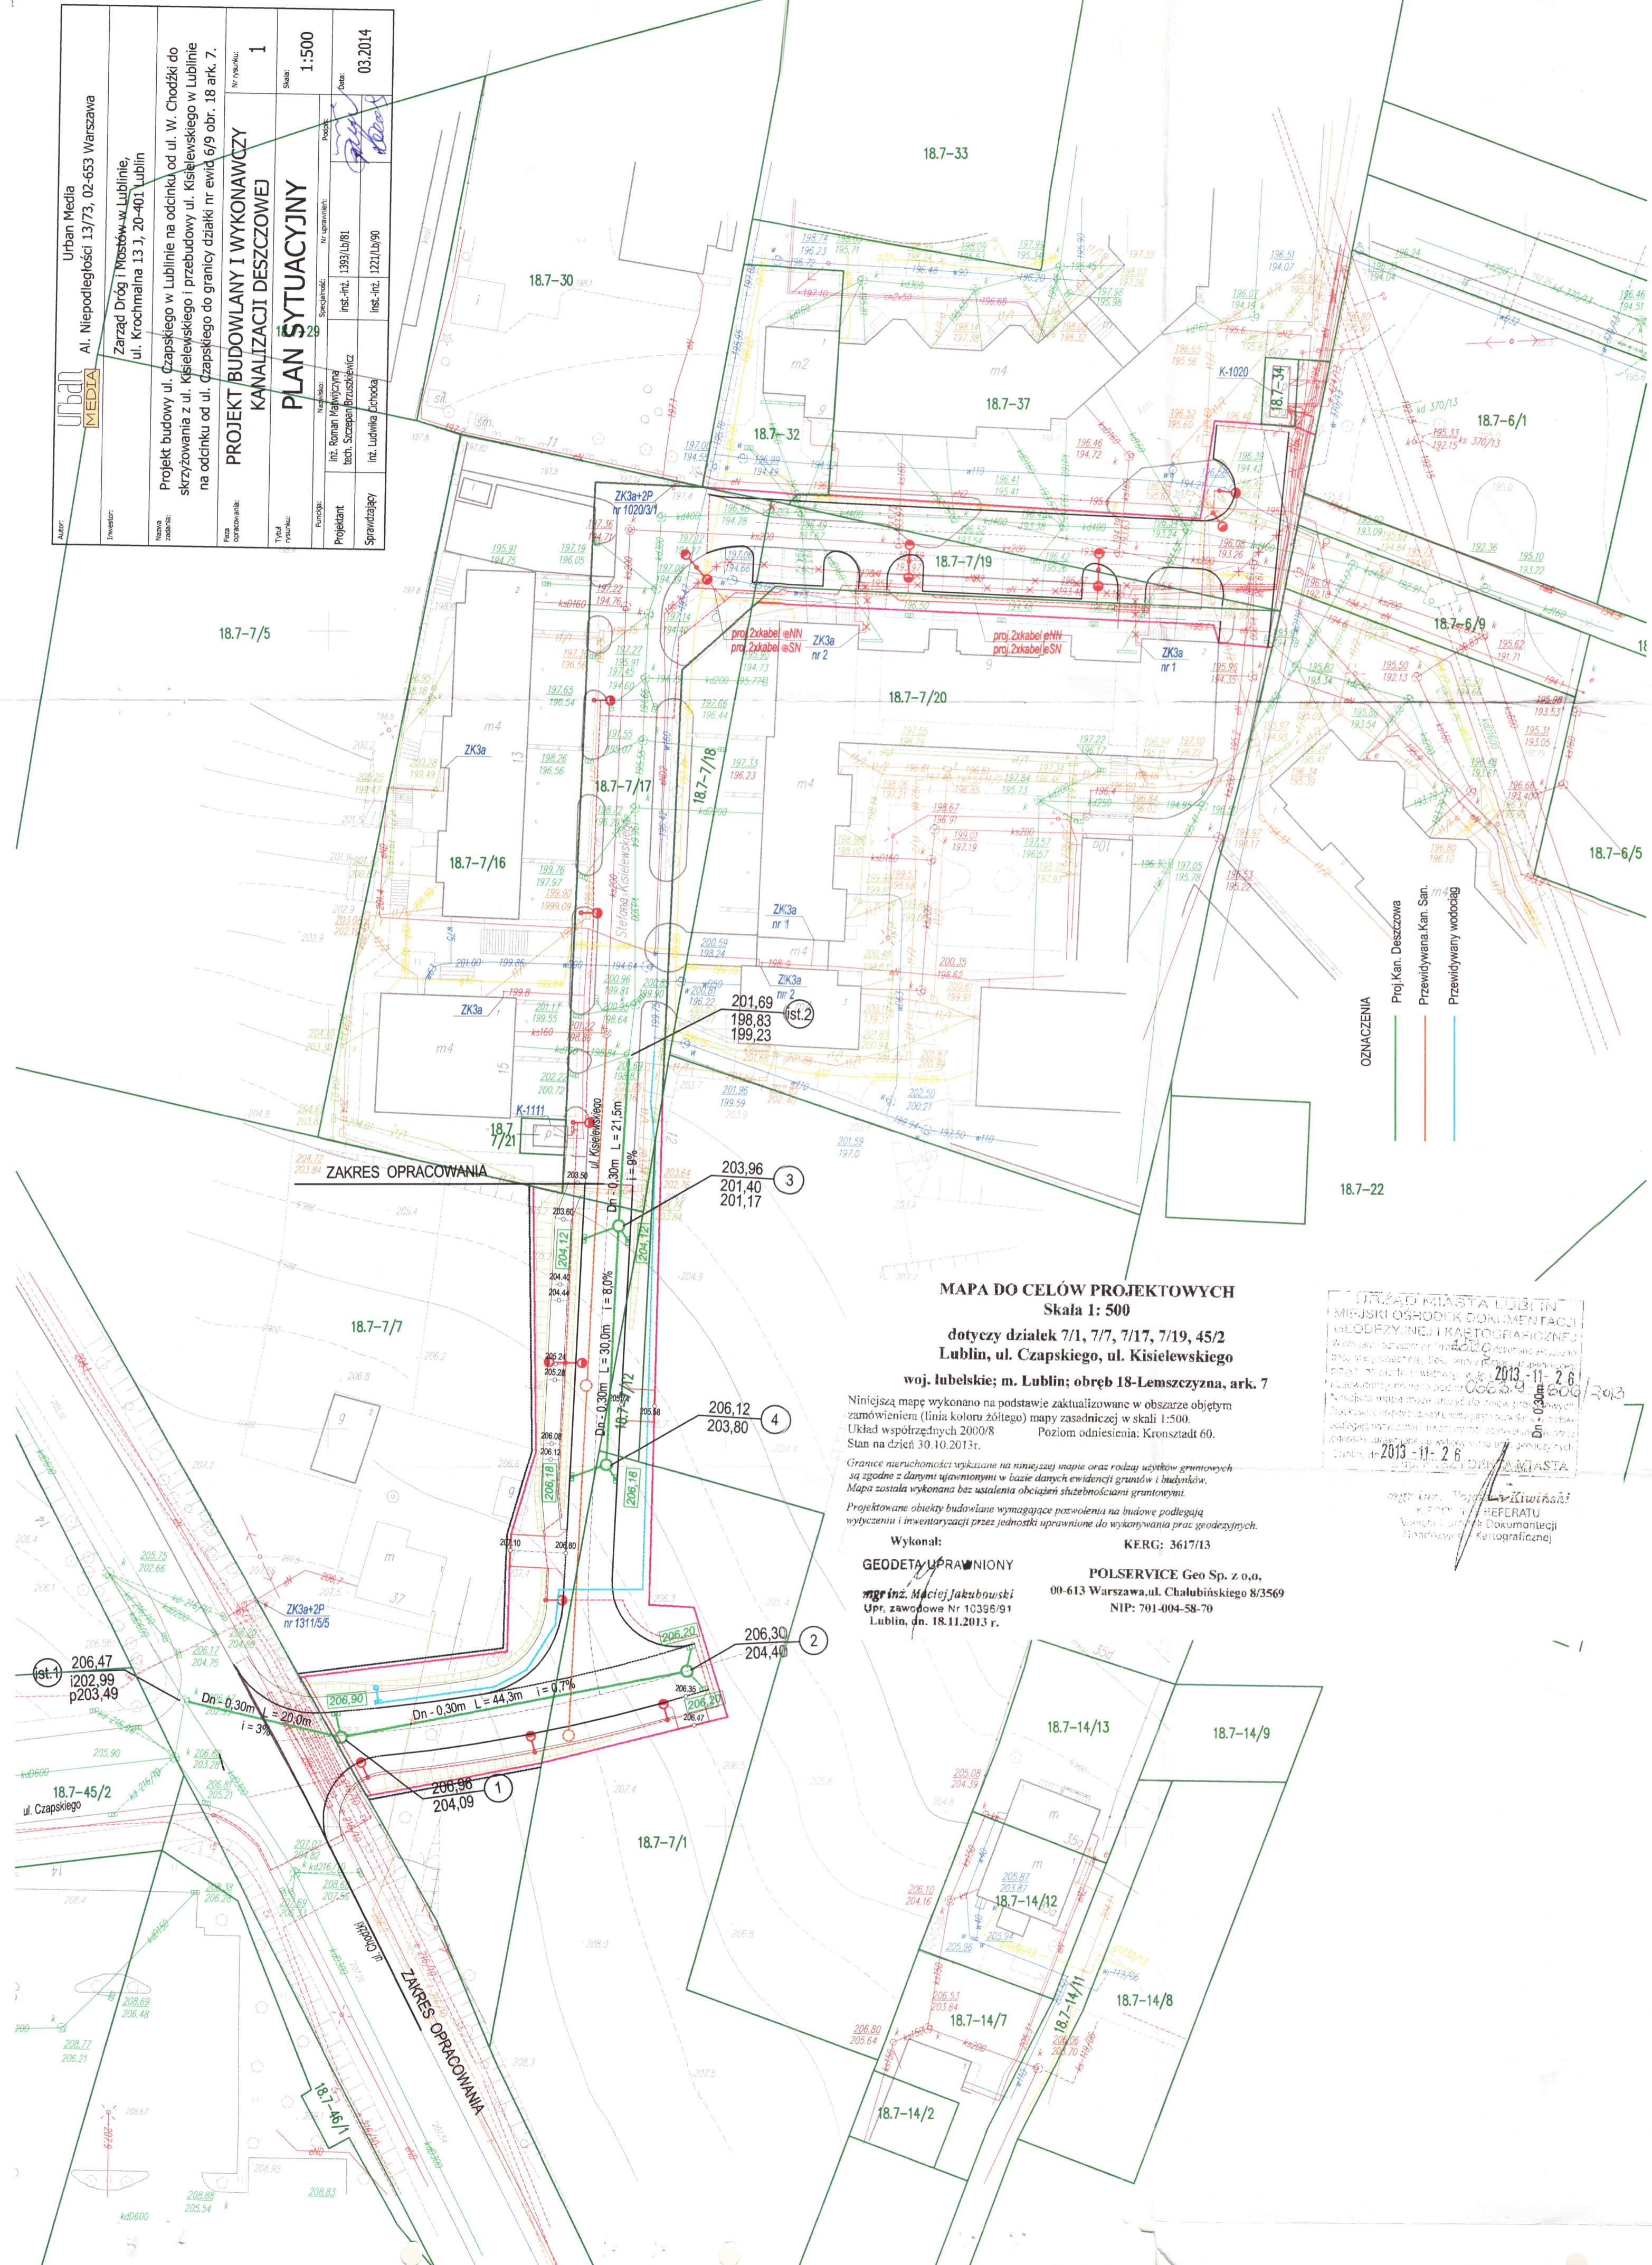

MAPA DO CELÓW PROJEKTOWYCH
Skala 1: 500
dotyczy działek 7/1, 7/7, 7/17, 7/19, 45/2
Lublin, ul. Czapskiego, ul. Kisielewskiego
woj. lubelskie; m. Lublin; obręb 18-Lemszczyzna, ark. 7

Niniejszą mapę wykonano na podstawie zaktualizowanej w obszarze objętym zamówieniem (linia koloru żółtego) mapy zasadniczej w skali 1:500. Układ współrzędnych 2000/8 Poziom odniesienia: Kronsztadt 60. Stan na dzień 30.10.2013r.

Granice nieruchomości wykazane na niniejszej mapie oraz rodzaj użytków gruntowych są zgodne z danymi sijnymi w bazie danych ewidencji gruntów i budynków. Mapa została wykonana bez ustalenia obciążen służebnościami gruntowymi.

Projektowane obiekty budowlane wymagające pozwolenia na budowę podlegają wytyczeniu i inwentaryzacji przez jednostki uprawnione do wykonywania prac geodezyjnych.

Wykonał: **GEODETA UPRAWNIONY**
mgr inż. **Maciej Jakubowski**
Upř. zawodowa Nr 10395/91
Lublin, dn. 18.11.2013 r.

KERG; 3617/13
POLSERVICE Geo Sp. z o.o.
00-613 Warszawa, ul. Chałubińskiego 8/3569
NIP: 701-004-58-70

URZĄD MIASTA LUBLIN
MIEJSKI OŚRODEK DOKUMENTACJI
GEODEZYJNEJ I KARTOGRAFICZNEJ
Wzrost: 2013-11-26
2013-11-26
2013-11-26
2013-11-26

mgr inż. **Luwika Chodka**
KIEROWNICZKA REFERATU
Wzrost: 2013-11-26
2013-11-26
2013-11-26