
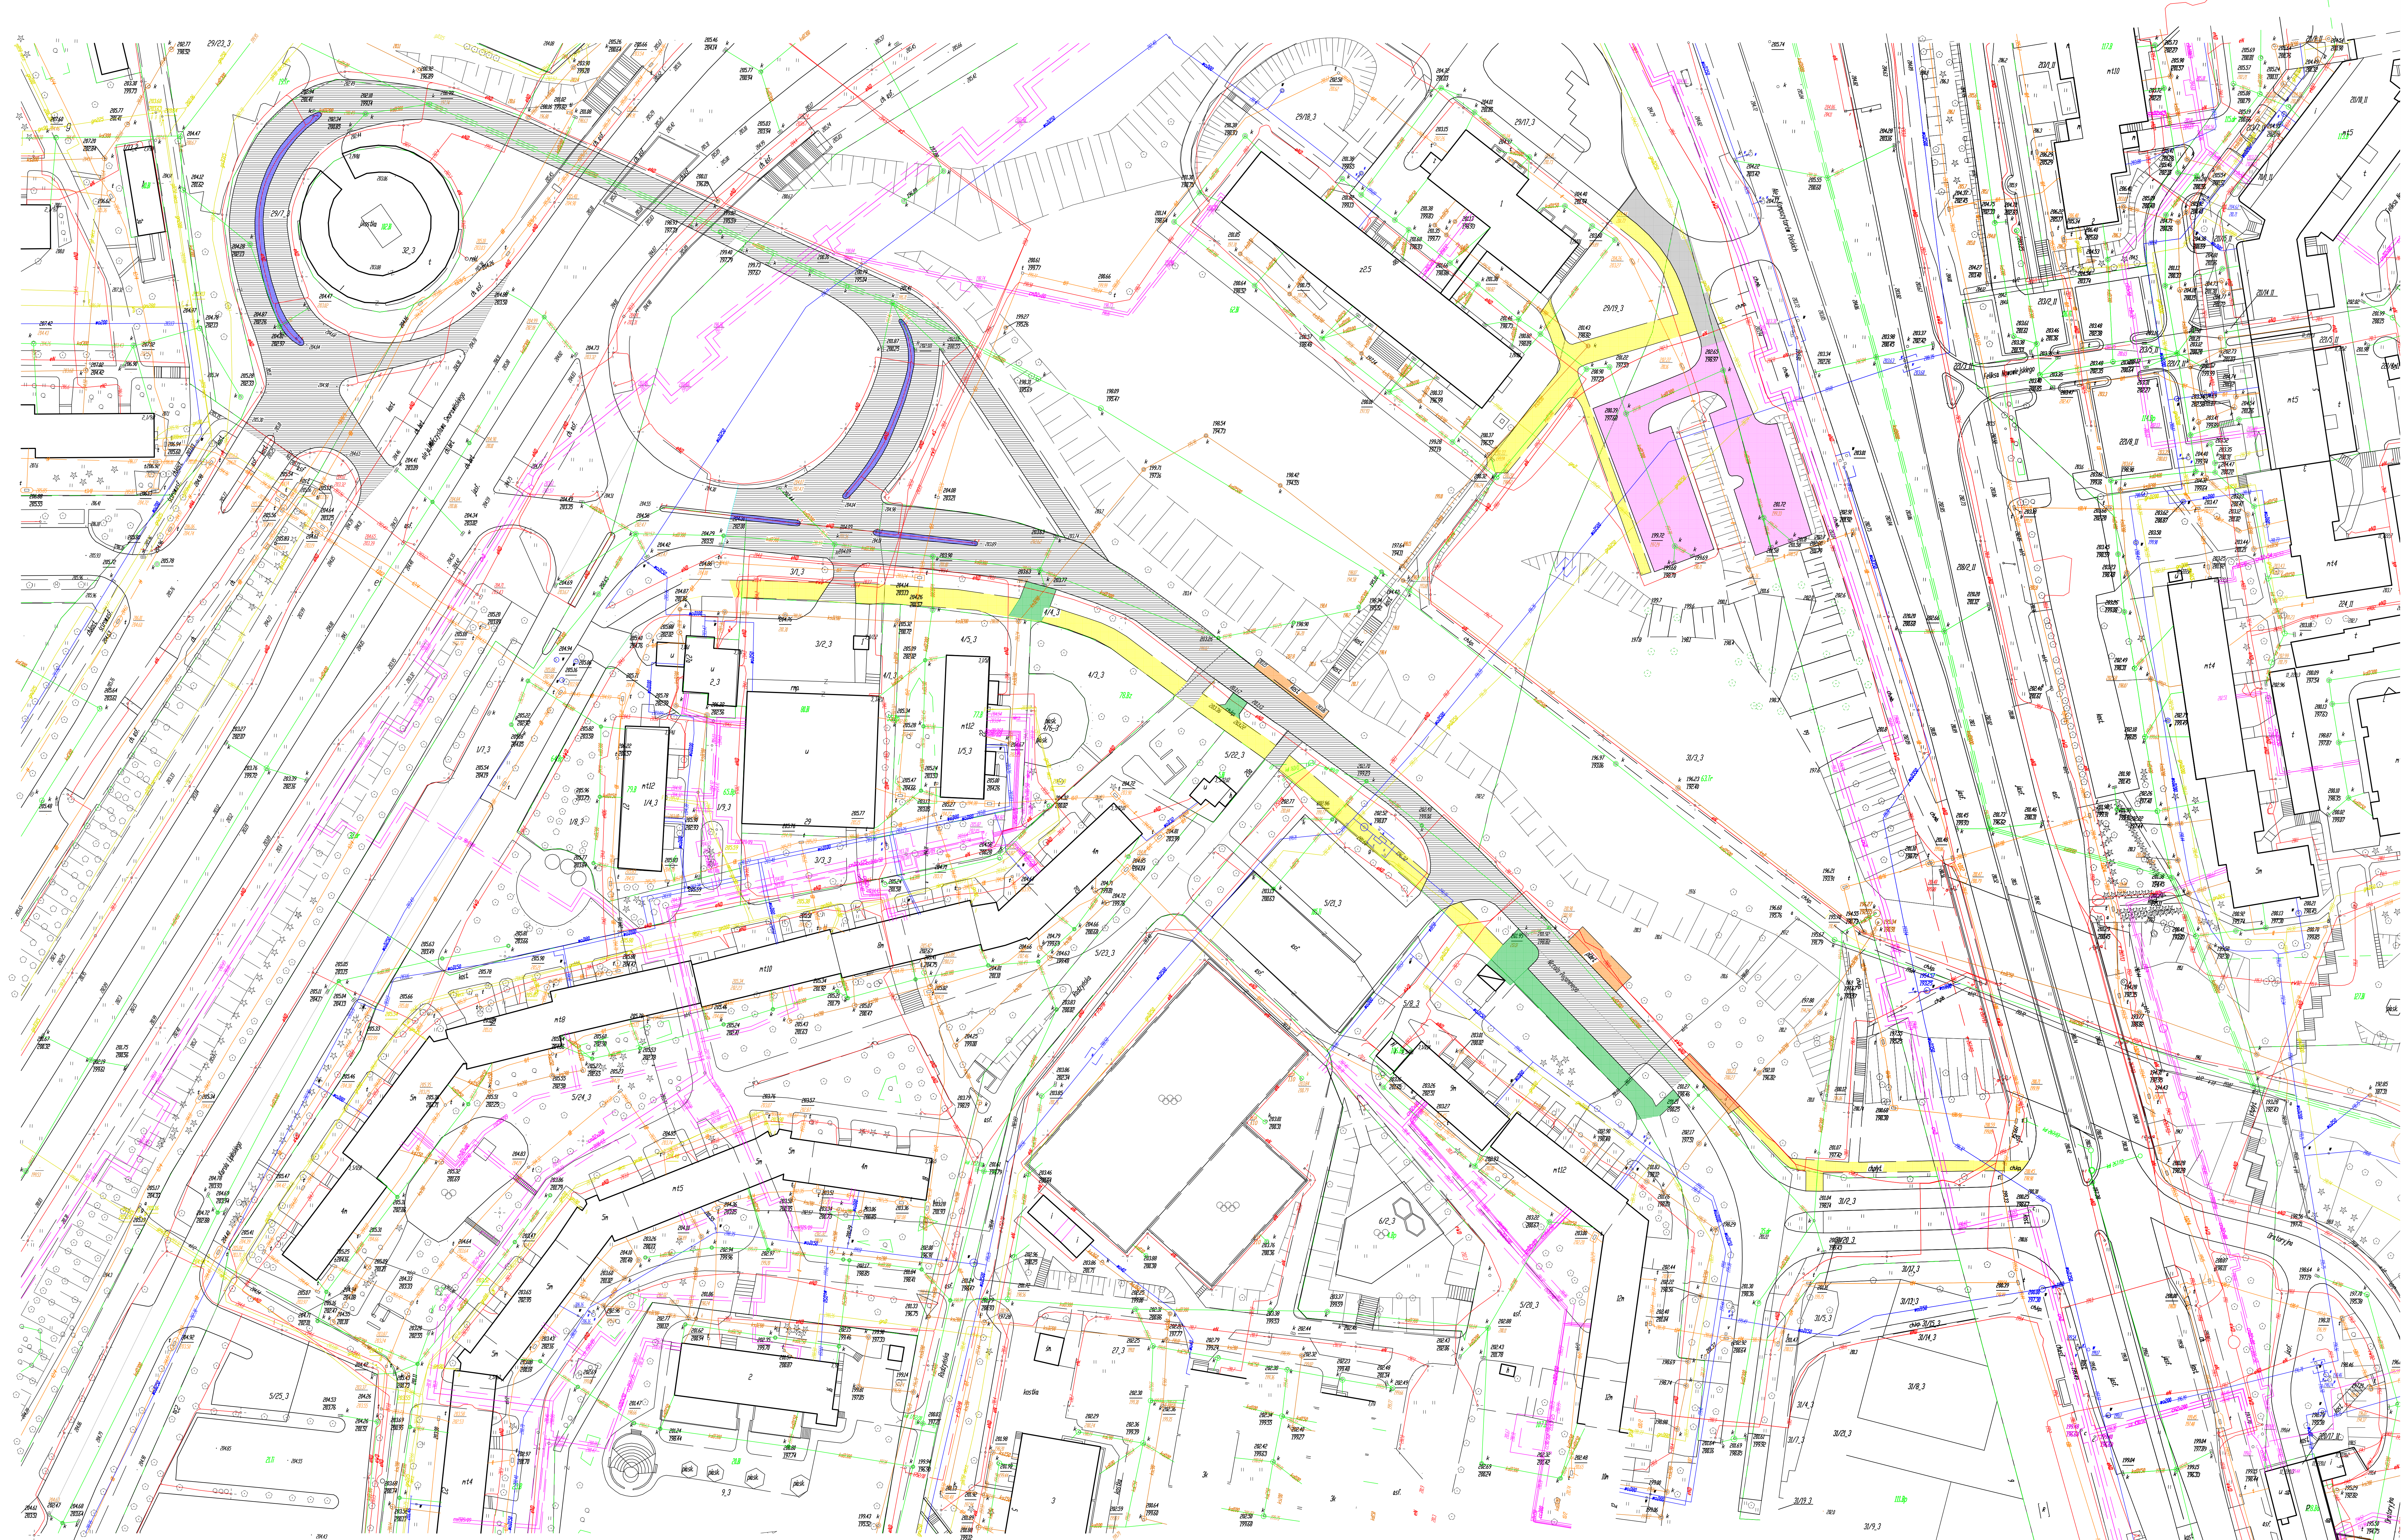
 
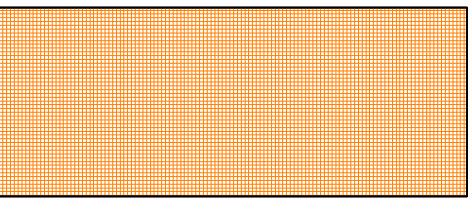
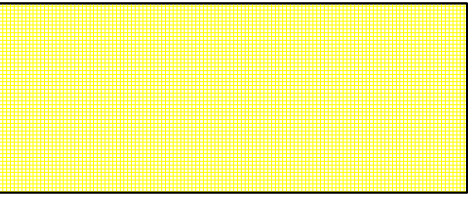
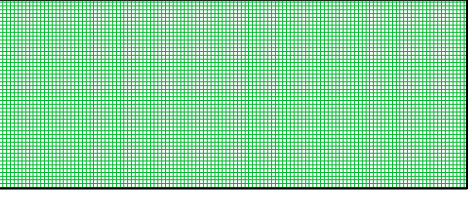
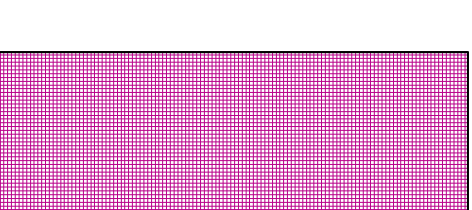
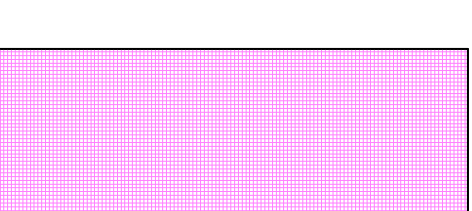
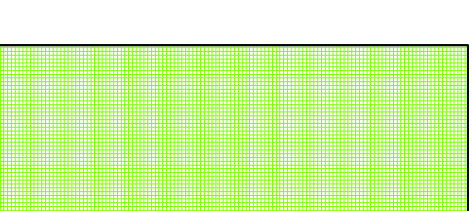
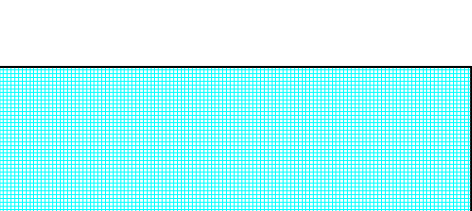
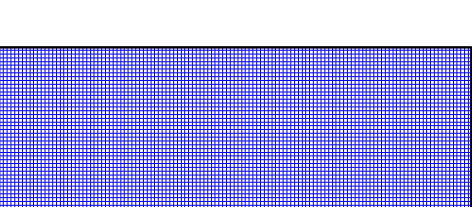


ZAŁĄCZNIK DO PFU NR 6

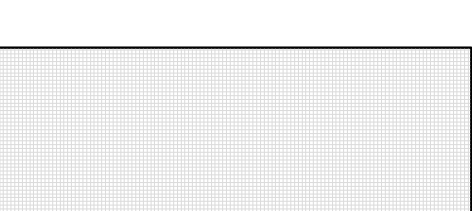

- LEGENDA
-  Nawierzchnia asfaltowa jezdni
 -  Nawierzchnia z kostki brukowej chodników do przebruku
 -  Nawierzchnia z kostki brukowej nowych chodników
 -  Nawierzchnia wzmocniona z kostki brukowej chodników i zjazdów (konstrukcja jak dla zjazdów)
 -  Nawierzchnia z kostki brukowej parkingów
 -  Nawierzchnia asfaltowa parkingów
 -  Nawierzchnia asfaltowa ścieżki rowerowej
 -  Nawierzchnia z kostki brukowej zatoki autobusowej
 -  Nawierzchnia z kostki brukowej wysp dzielących
 -  Nawierzchnia z ażurów

Zaprojektowanie i wykonanie przebudowy al. Kompozytorów Polskich w Lublinie, na odcinku do skrzyżowania z al. Smorawińskiego do północnej jezdni al. Solidarności wraz z pełnieniem nadzoru autorskiego oraz wykonanie przebudowy dwóch wiaduktów w ciągu al. Kopzytorów Polskich - etap II. WLOT 6