
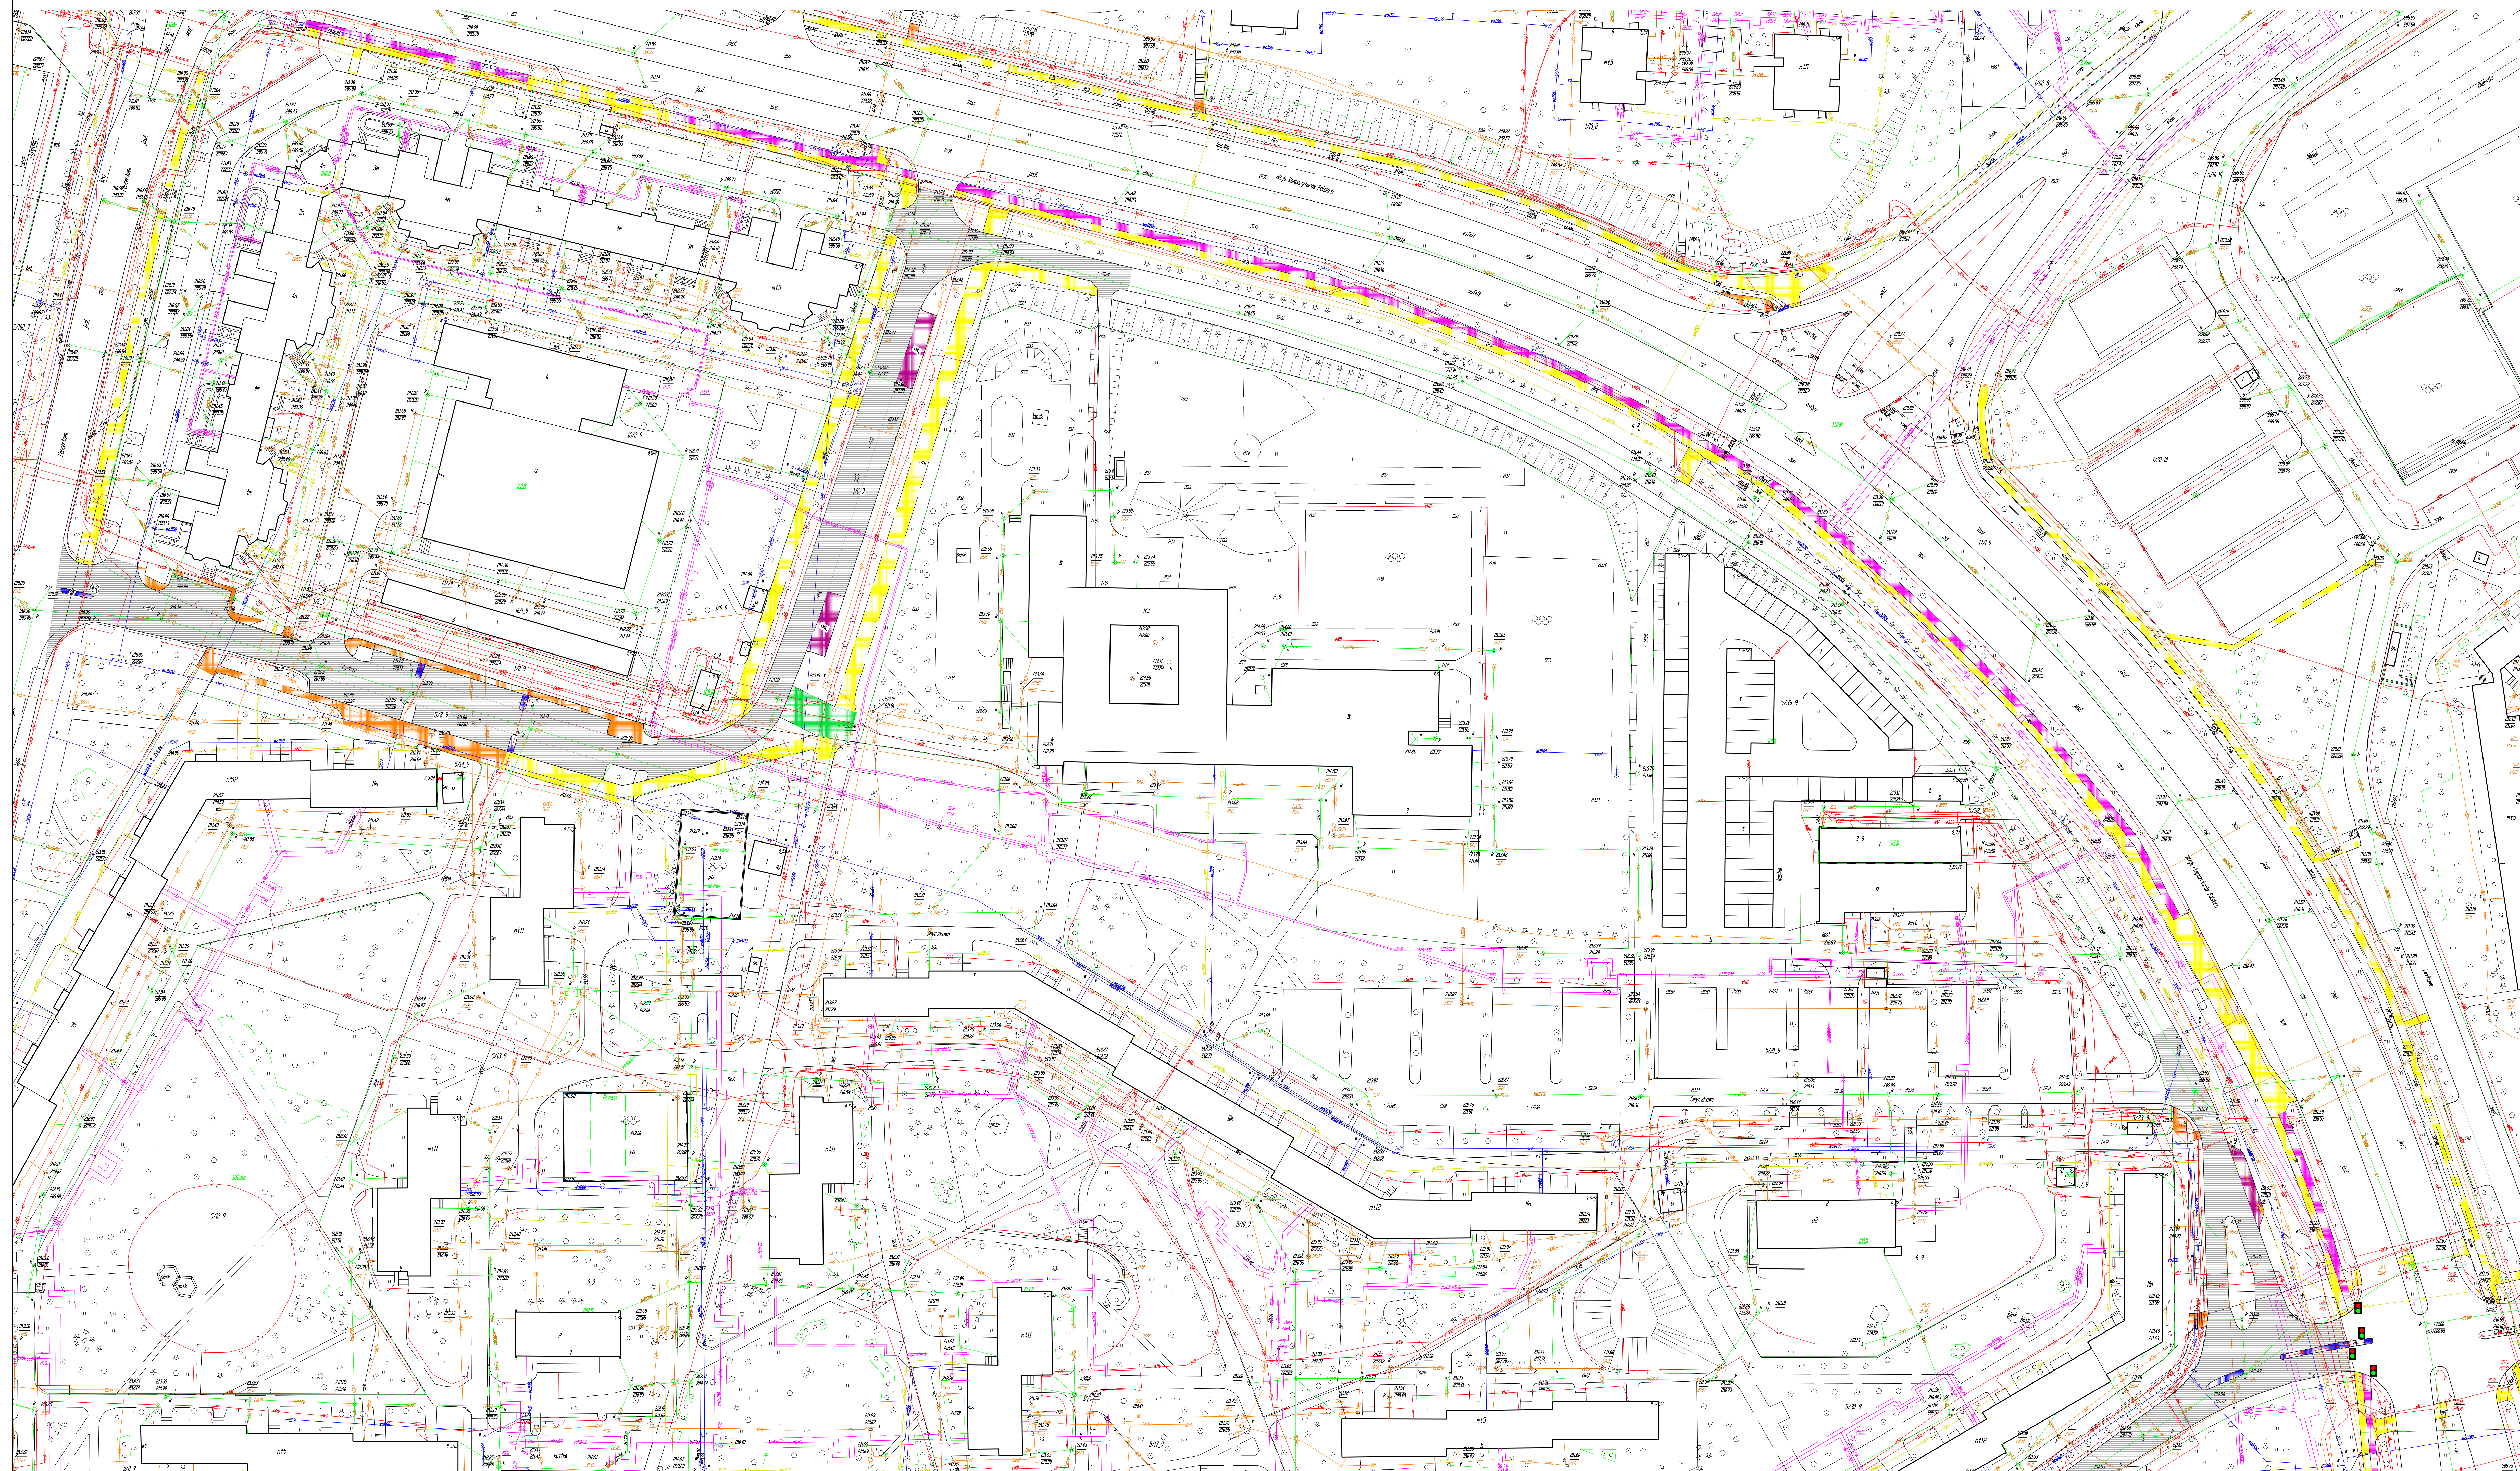
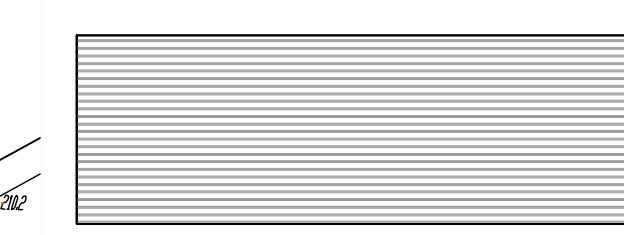
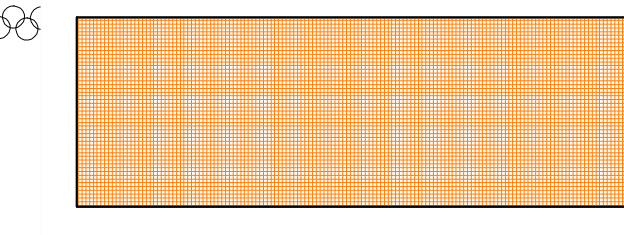
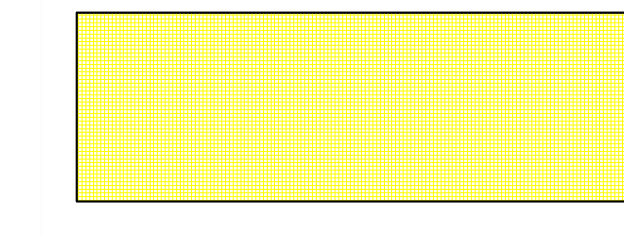
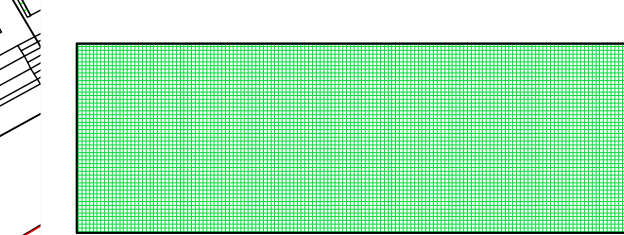
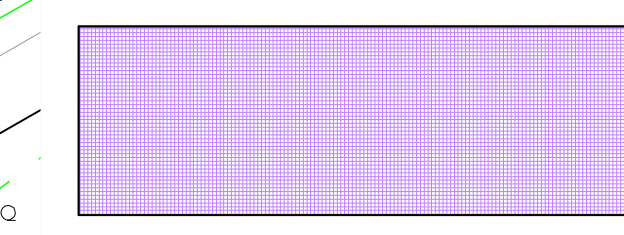
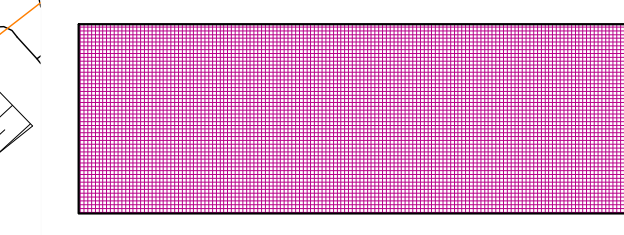
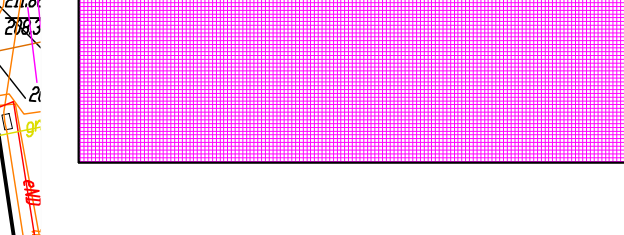
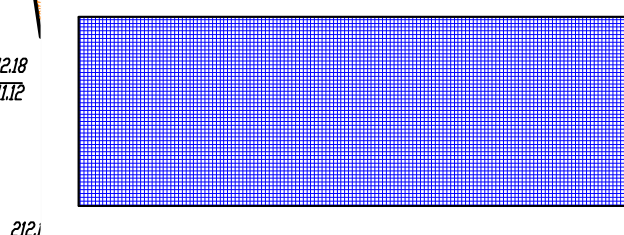


ZAŁĄCZNIK DO PFU NR 5

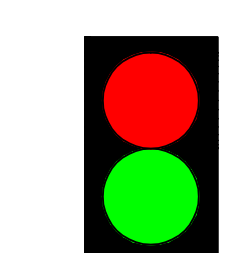

LEGENDA

-  Nawierzchnia asfaltowa jezdni
-  Nawierzchnia z kostki brukowej chodników do przebudowy
-  Nawierzchnia z kostki brukowej nowych chodników
-  Nawierzchnia wzmocniona z kostki brukowej chodników i zjazdów (konstrukcja jak dla zjazdów)
-  Nawierzchnia asfaltowa parkingów
-  Nawierzchnia z kostki brukowej parkingów
-  Nawierzchnia asfaltowa ścieżki rowerowej
-  Nawierzchnia z kostki brukowej wysp dzielących
-  Sygnalizacja do przebudowy

Zaprojektowanie i wykonanie przebudowy al. Kompozytorów Polskich w Lublinie, na odcinku do skrzyżowania z al. Smorawińskiego do północnej jezdni al. Solidarności wraz z pełnieniem nadzoru autorskiego oraz wykonanie przebudowy dwóch wiaduktów w ciągu al. Kopozytorów Polskich – etap II. WL0T 5