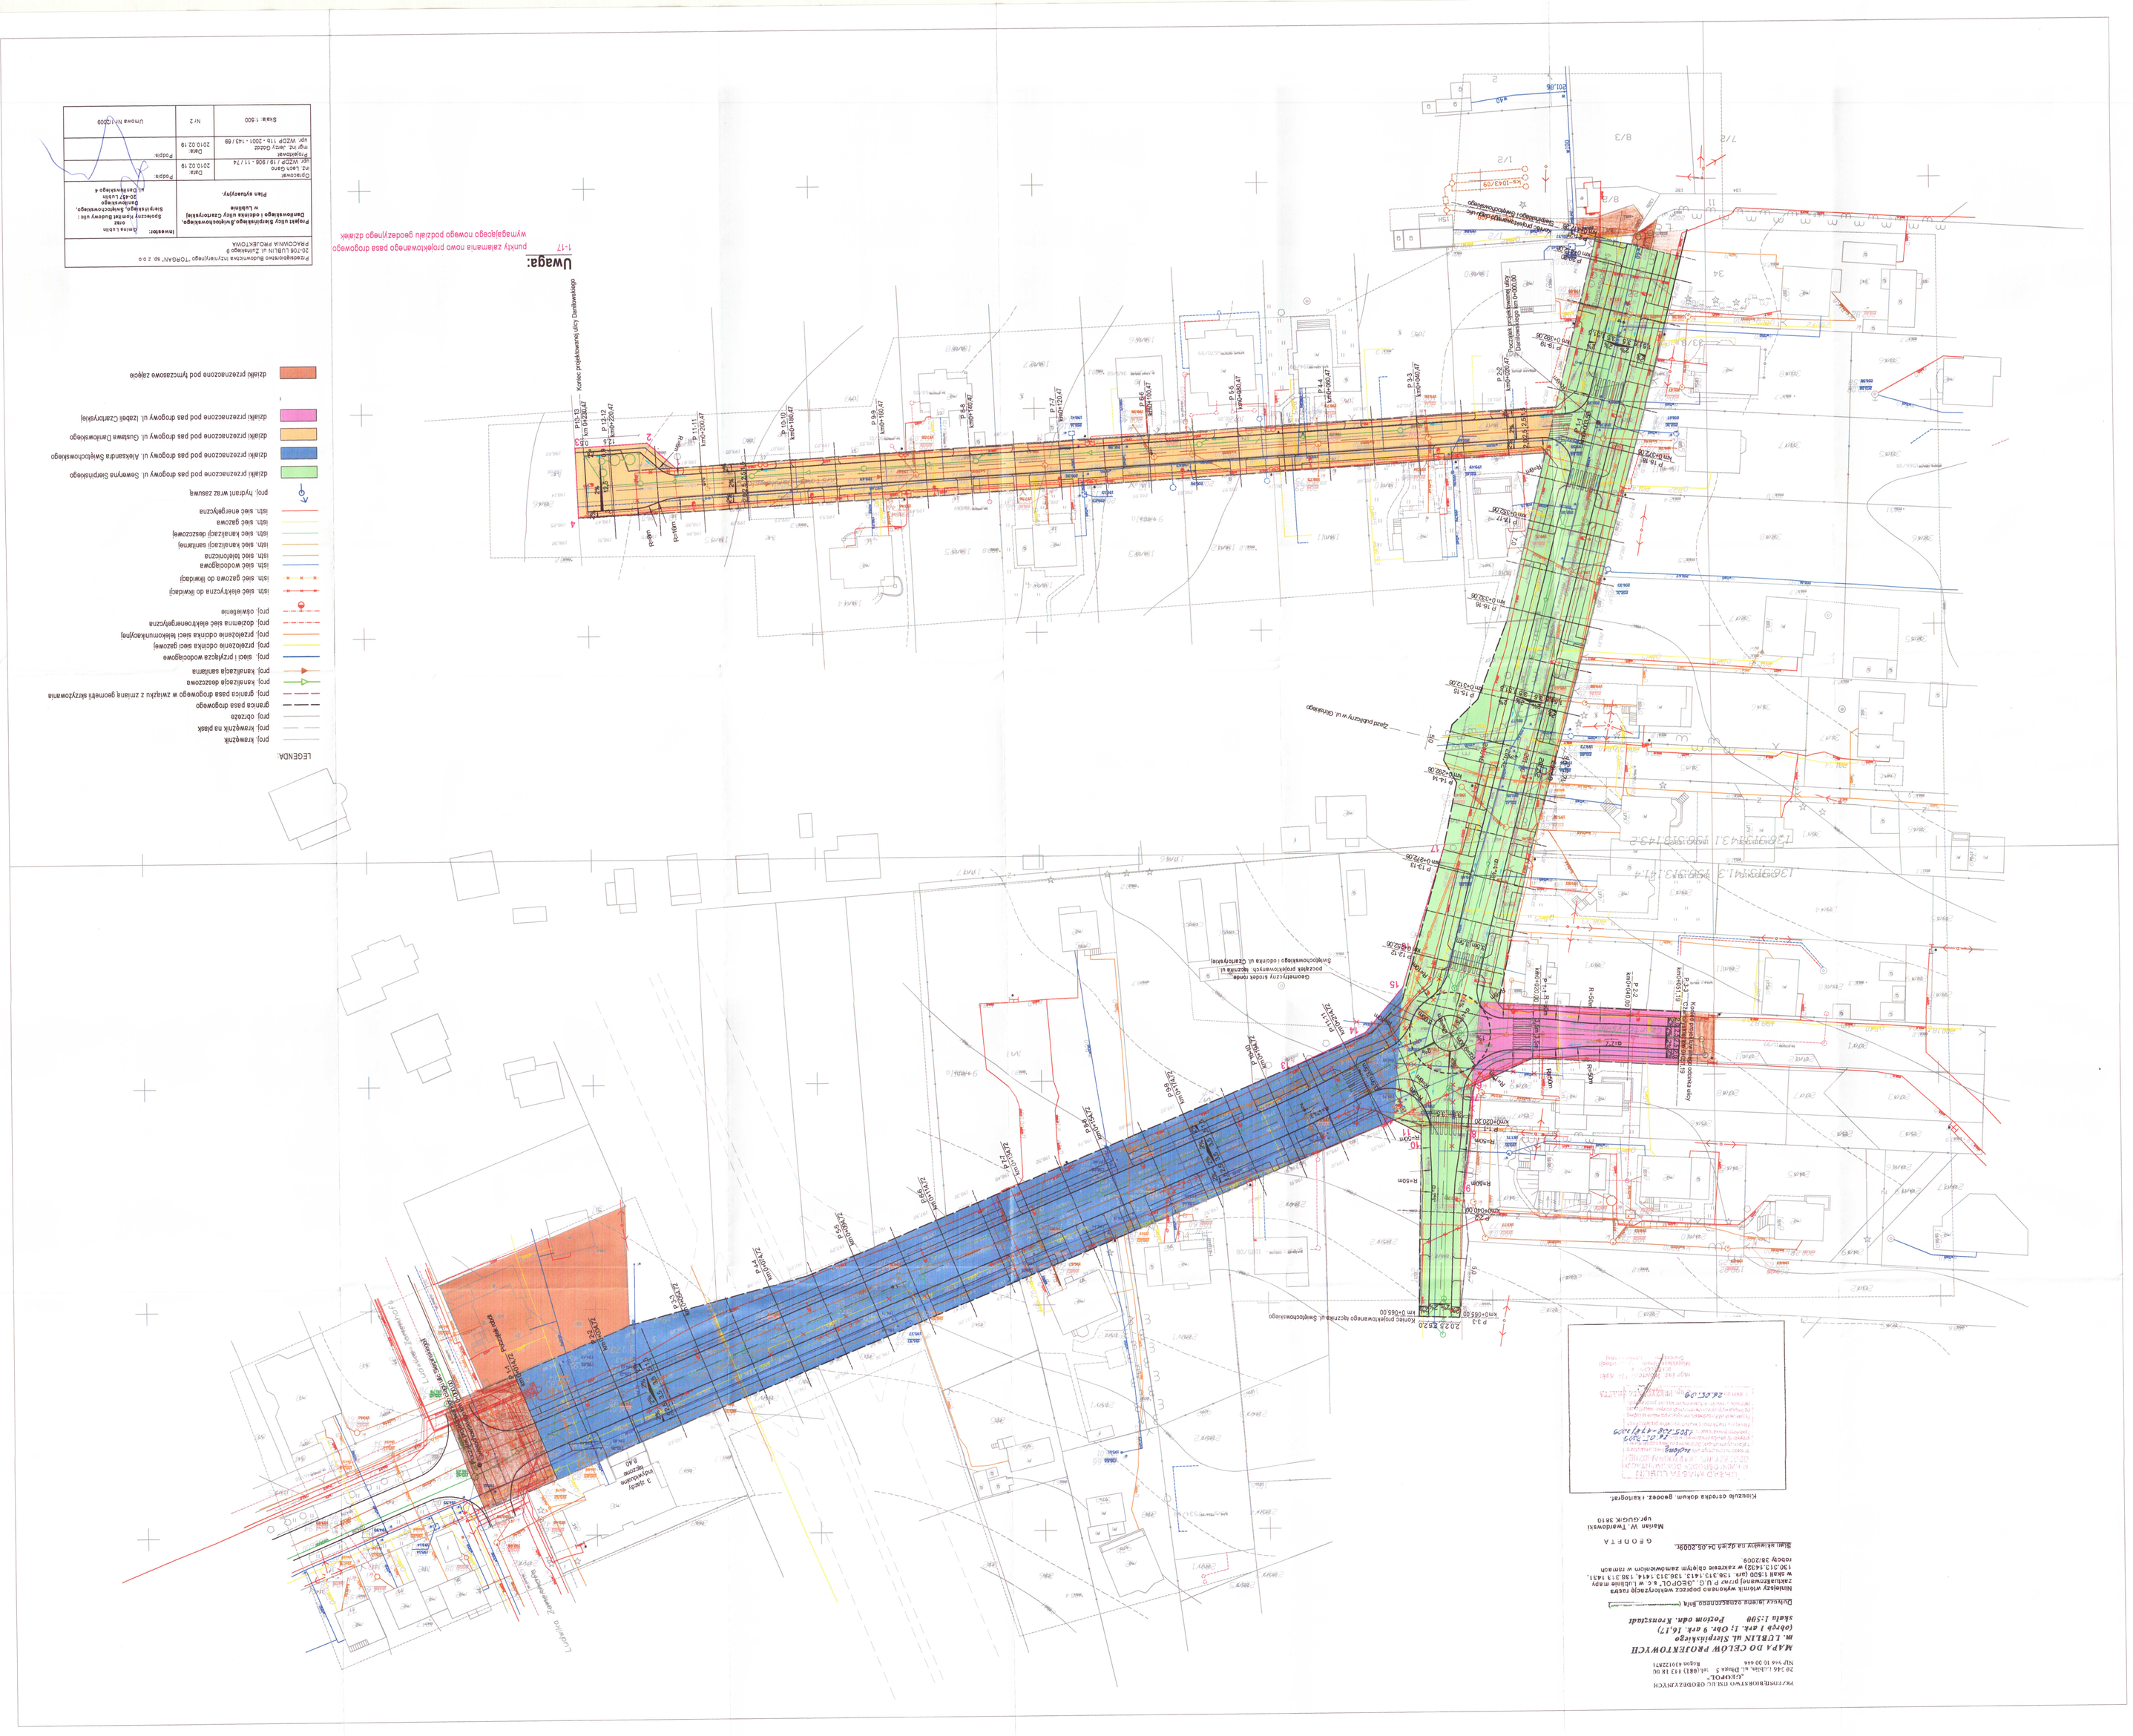

Uwaga:
1-17
punkty załamania nowego projektowanego pasa drogowego wymagającego nowego podziału geodezyjnego działek
Projektowanie Budownictwo Inżynieryjne "TORAN" sp. z o.o.
20-708 LUBLIN ul. Zamkowego 9
PRACOWNIA PROJEKTOWA
Inwestor: Gmina Lublin
Opracował: mgr inż. Lech Ono
upr. WZDP 119/906/11/74
Data: 2010.02.19
Projektował: mgr inż. Jerzy Gódź
upr. WZDP 119-2001-143/89
Data: 2010.02.19
Skala: 1:500
Nr: 2
Umowa Nr 10/2009
LEGENDA:
proj. krawężnik
proj. krawężnik na ławce
proj. obrzeże
granica pasa drogowego
granica pasa drogowego w związku z zmianą geometrii użytkowania
proj. kanalizacja sanitarna
proj. kanalizacja deszczowa
proj. sieci i przyłącza wodociągowe
proj. przełożenie odcinka sieci gazowej
proj. przełożenie odcinka sieci teletechnicznej
proj. doziemienie sieci elektroenergetycznej
proj. oświetlenie
istn. sieć elektryczna do likwidacji
istn. sieć gazowa do likwidacji
istn. sieć wodociągowa
istn. sieć teletechniczna
istn. sieć kanalizacji sanitarnej
istn. sieć kanalizacji deszczowej
istn. sieć gazowa
istn. sieć energetyczna
proj. hydrant wraz zasuwą
działki przeznaczone pod pas drogowy ul. Seweryna Sierpińskiego
działki przeznaczone pod pas drogowy ul. Aleksandra Świętochowskiego
działki przeznaczone pod pas drogowy ul. Gustawa Daniłowskiego
działki przeznaczone pod pas drogowy ul. Izabeli Czartoryskiej
działki przeznaczone pod tymczasowe zajęcie
Zjazd publiczny w ul. Gwiaździstej
Koniec projektowanego łącznika ul. Świętochowskiego
km 0+065.00
Koniec projektowanego odcinka ulicy Sierpińskiego km 0+190.19
Koniec projektowanego łącznika ul. Świętochowskiego
Kierunek ozrodka dokum. geodez. i kartograf.
GEOPOL
GEOPOL