LUBLIN

SYSTEM ZARZĄDZANIA RUCHEM

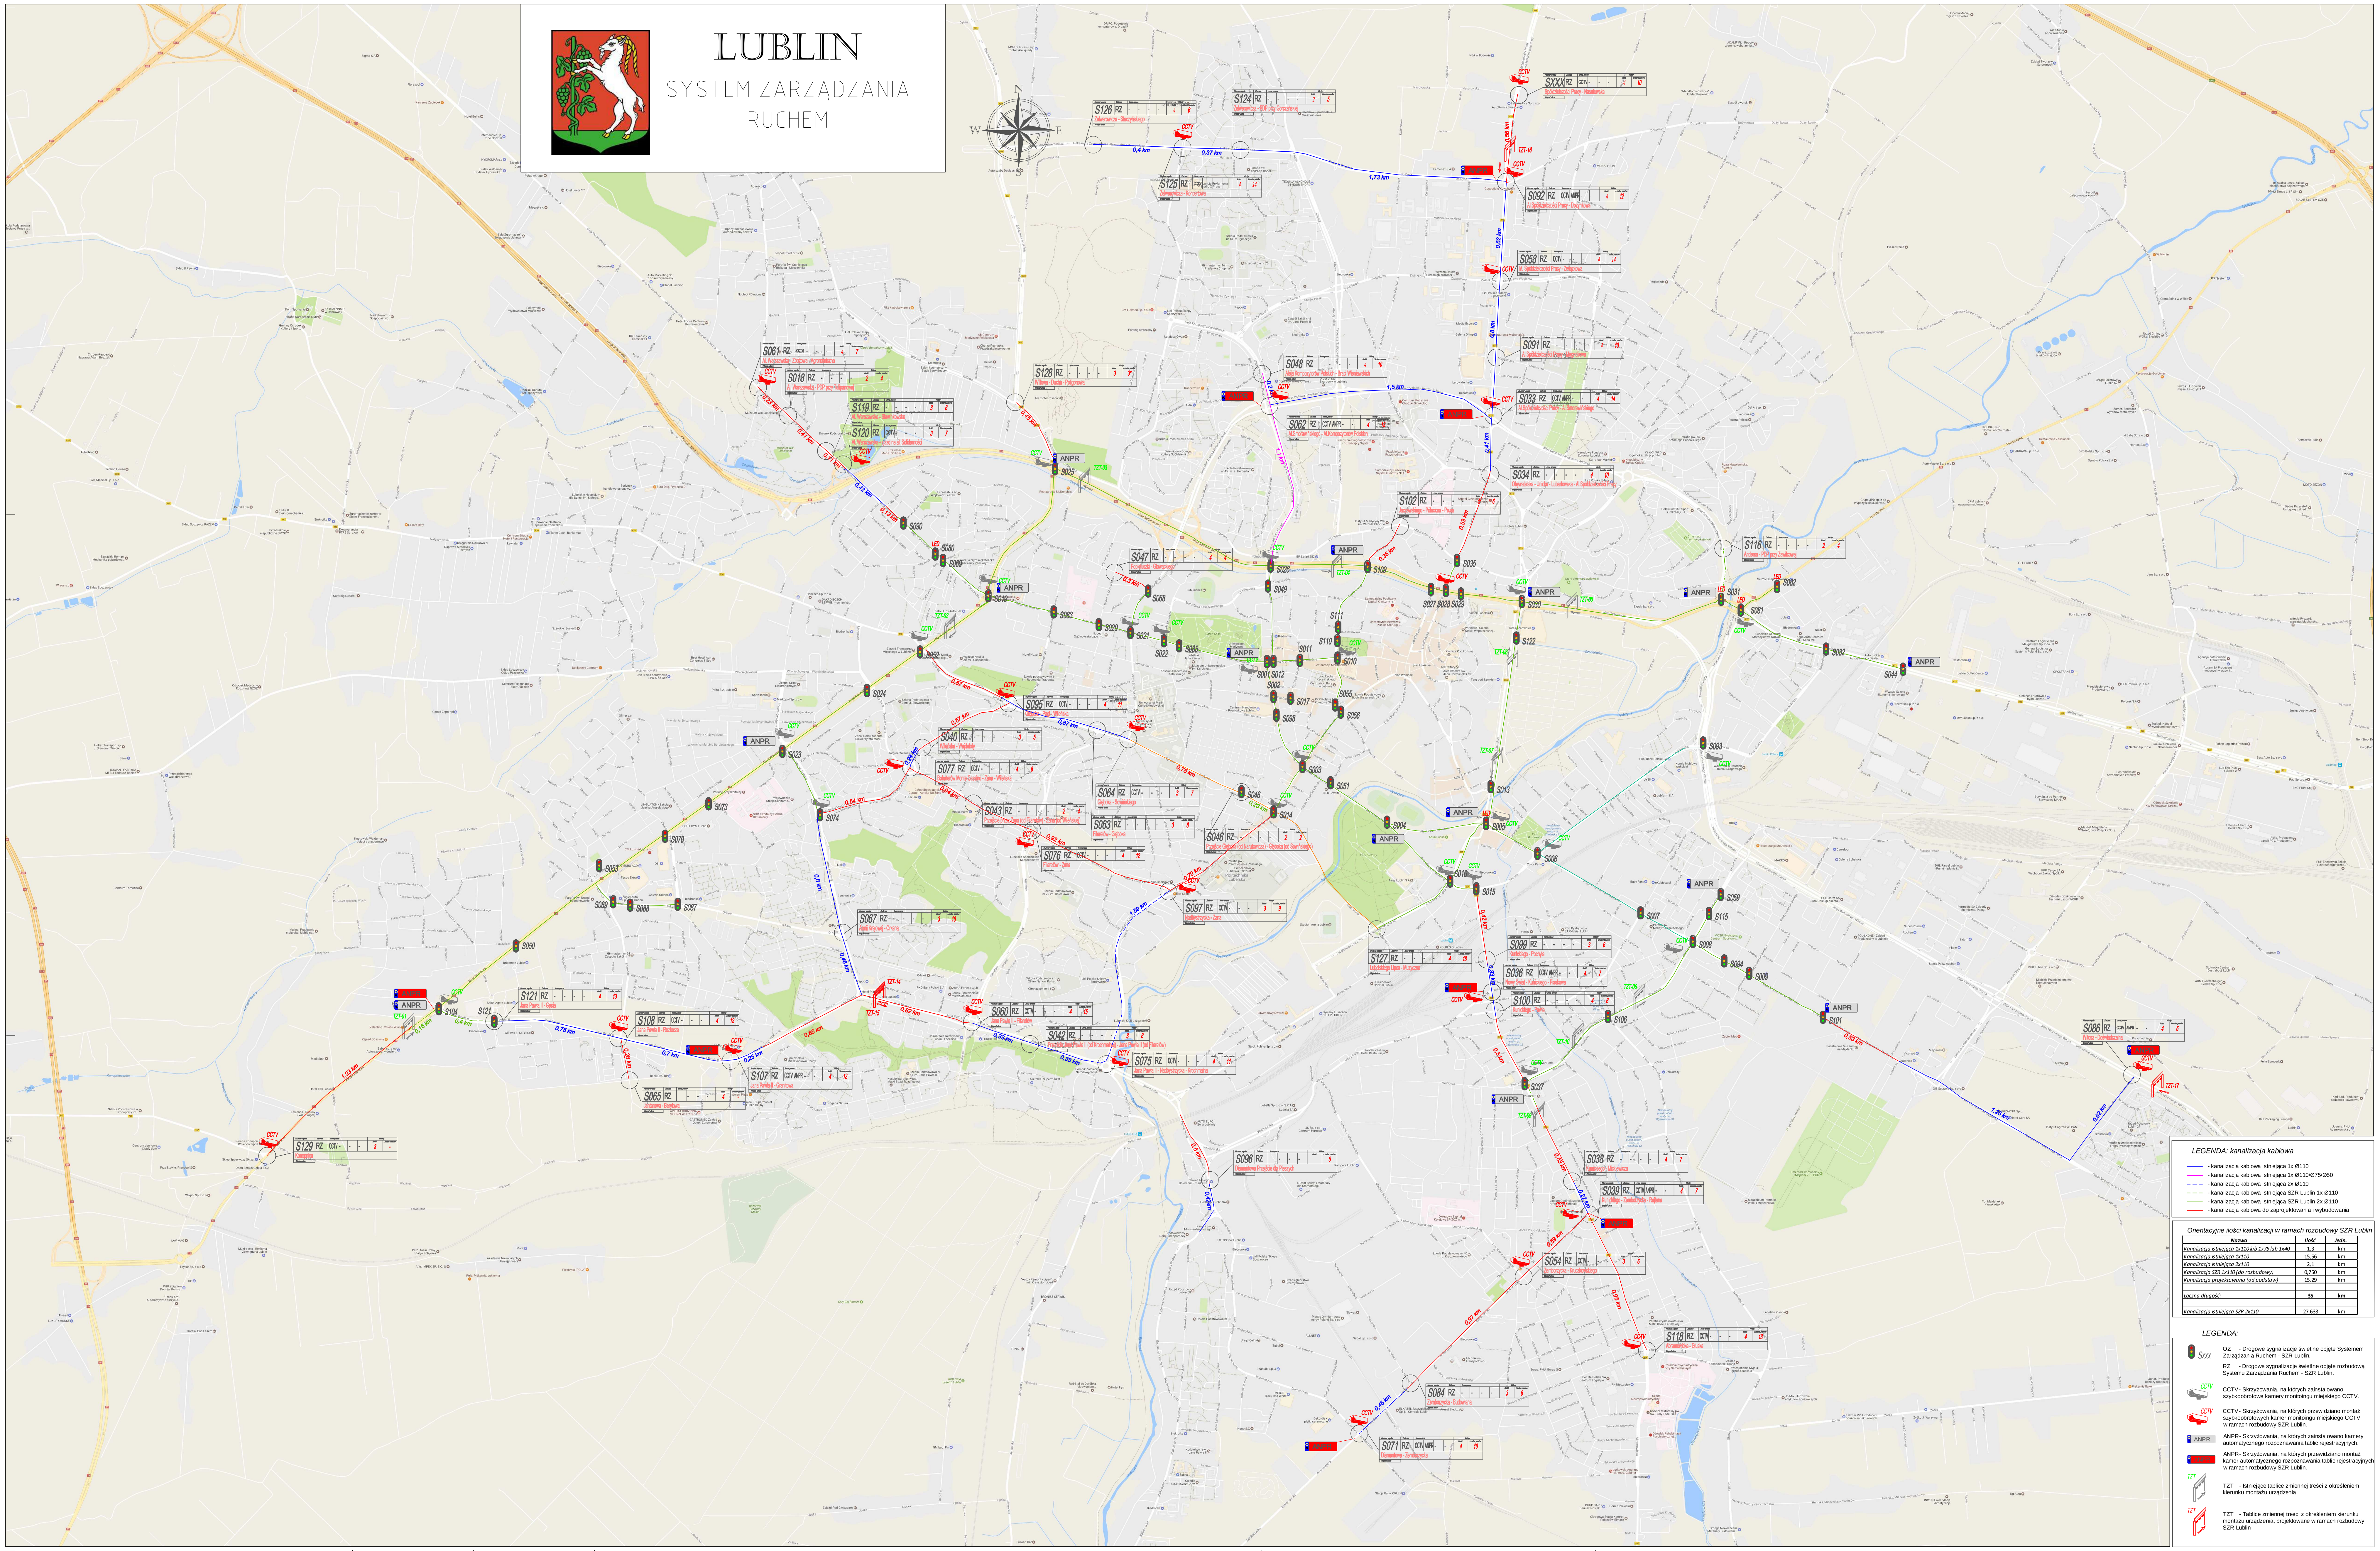

LEGENDA: kanalizacja kablowa

- kanalizacja kablowa istniejąca 1x Ø110
- kanalizacja kablowa istniejąca 1x Ø110/Ø75/Ø50
- kanalizacja kablowa istniejąca 2x Ø110
- kanalizacja kablowa istniejąca SZR Lublin 1x Ø110
- kanalizacja kablowa istniejąca SZR Lublin 2x Ø110
- kanalizacja kablowa do zaprojektowania i wybudowania

Orientacyjne ilości kanalizacji w ramach rozbudowy SZR Lublin

Nazwa	Ilość	Jedn.
Kanalizacja istniejąca 1x110 lub 1x75 lub 1x40	1,3	km
Kanalizacja istniejąca 1x110	15,56	km
Kanalizacja istniejąca 2x110	2,1	km
Kanalizacja SZR 1x110 (do rozbudowy)	0,750	km
Kanalizacja projektowana (od podstaw)	15,29	km
Łączna długość:	**35**	**km**
Kanalizacja istniejąca SZR 2x110	27,633	km

LEGENDA:

Sxxx

OZ - Drogowe sygnalizacje świetlne objęte Systemem Zarządzania Ruchem - SZR Lublin.

RZ - Drogowe sygnalizacje świetlne objęte rozbudową Systemu Zarządzania Ruchem - SZR Lublin.

CCTV - Skrzyżowania, na których zainstalowano szybkoobrotowe kamery monitoingu miejskiego CCTV.

CCTV - Skrzyżowania, na których przewidziano montaż szybkoobrotowych kamer monitoingu miejskiego CCTV w ramach rozbudowy SZR Lublin.

ANPR - Skrzyżowania, na których zainstalowano kamery automatycznego rozpoznawania tablic rejestracyjnych.

ANPR - Skrzyżowania, na których przewidziano montaż kamer automatycznego rozpoznawania tablic rejestracyjnych w ramach rozbudowy SZR Lublin.

TZT - Istniejące tablice zmiennej treści z określeniem kierunku montażu urządzenia

TZT - Tablice zmiennej treści z określeniem kierunku montażu urządzenia, projektowane w ramach rozbudowy SZR Lublin