


PLAN SYTUACYJNY 1:500 DZIAŁKA NR 12, UL. ŚLIWIŃSKIEGO 5, LUBLIN

Legenda:

1. Budynek dydaktyczne - -stn.
2. Obiekty sportowe - istn.
3. Plac zabaw - istn.
4. Pochylnia dla osób niepełnosprawnych - projektowana

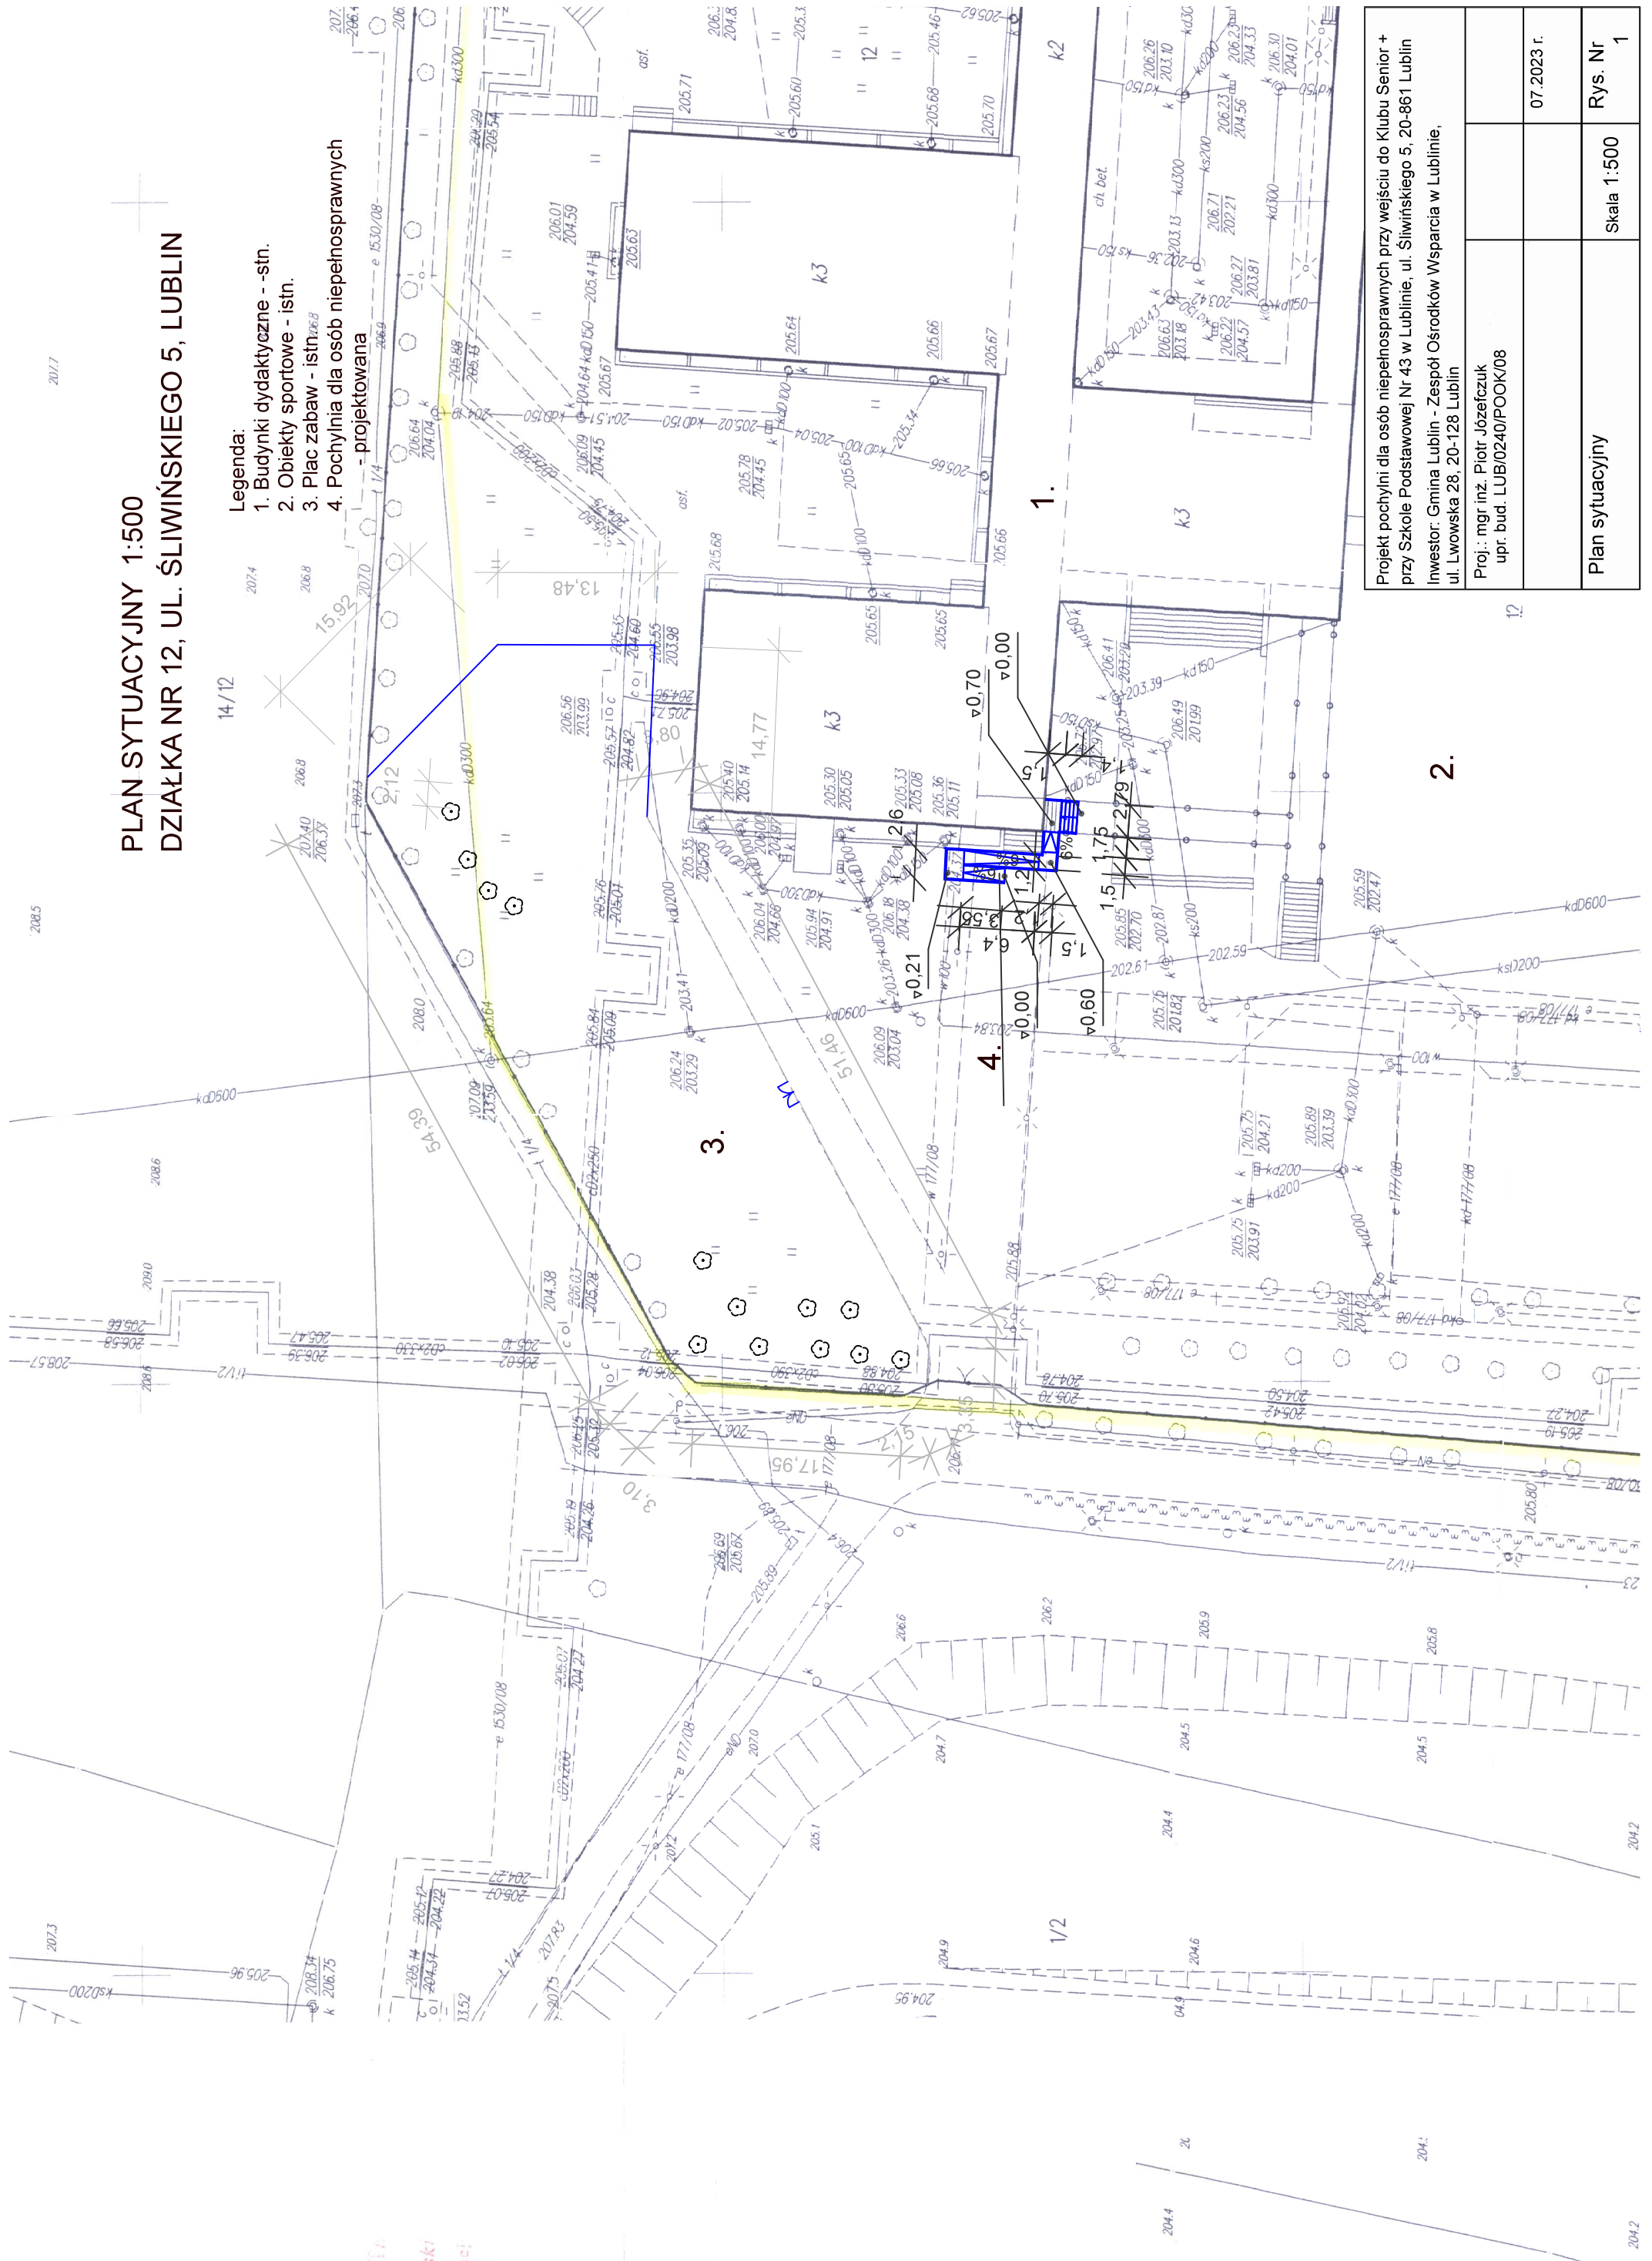

Projekt pochyni dla osób niepełnosprawnych przy wejściu do Klubu Senior + przy Szkole Podstawowej Nr 43 w Lublinie, ul. Śliwińskiego 5, 20-861 Lublin	
Inwestor: Gmina Lublin - Zespół Ośrodków Wsparcia w Lublinie, ul. Lwowska 28, 20-128 Lublin	
Proj.: mgr inż. Piotr Józefczuk upr. bud. LUB/0240/POOK/08	
Plan sytuacyjny	Skala 1:500
	Rys. Nr 1
	07.2023 r.

A MIASTO
i Księżski
VIK
ekumentacji
graficznej